BREIÐVNGUR NR. 49-51-53-55-57 M. 1:100

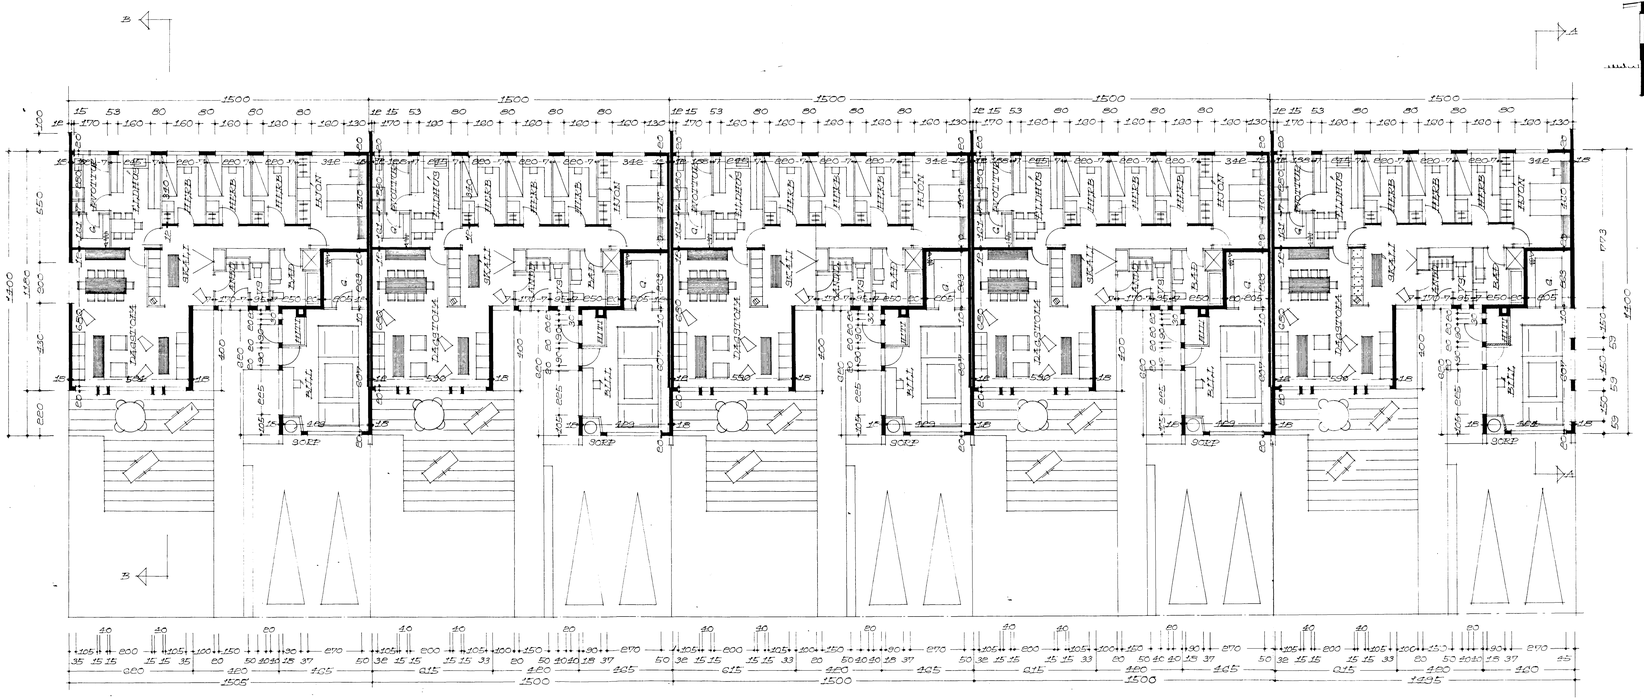

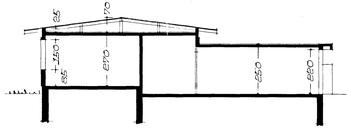

SKURÐUR A-A

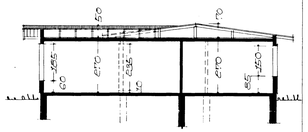

SKURÐUR B-B

AFSTÖÐUMYND M. 1:500

REYKJAVÍK Í JÚLÍ 1973

Samsonat á fundi byggingarnefnar þ. 18/7 1973
EY[illegible]ÚINN
[illegible]
F. Sig.