
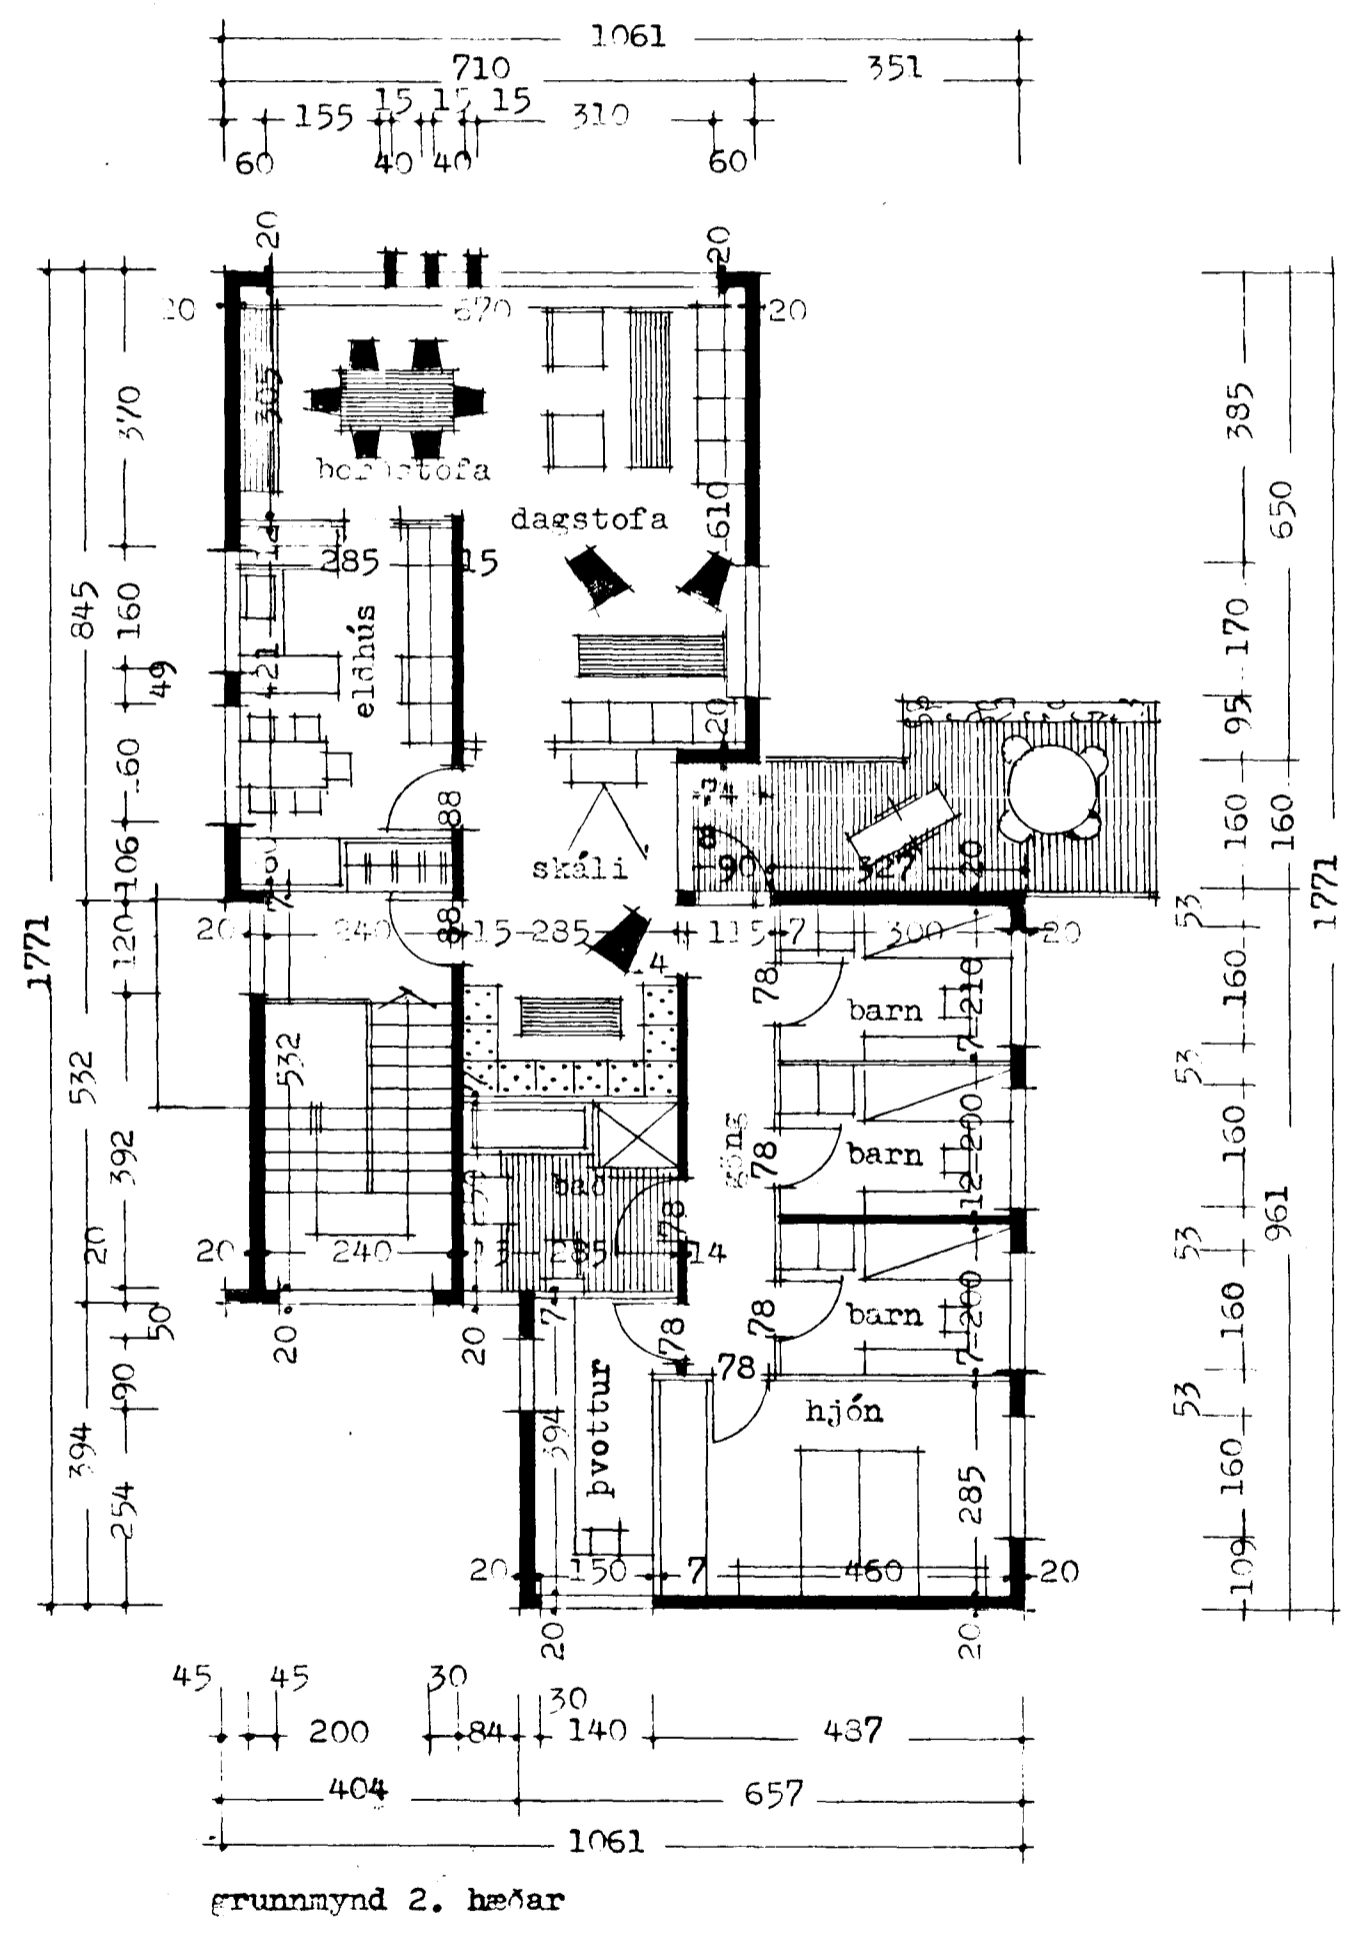


Verð höfuð átt að líta á þessu teikningu með öllum mælingum og á annan hátt, skal hafi fyllt samráð við byggingalútra og stíðkvæðsstjóra um frágang slíks útfánaðar.

Samþykkt á fundi bygginga-  
nefndar þ. 30.7.1975  
BYGGINGAFULLTRÚINN  
Í HAFNARFIRDI  
*Fr. Sigurðsson*

*Þessi er 2. hæð byggingarinnar  
Verð samráð byggingalútra  
nr 54. Fr. Sig.*

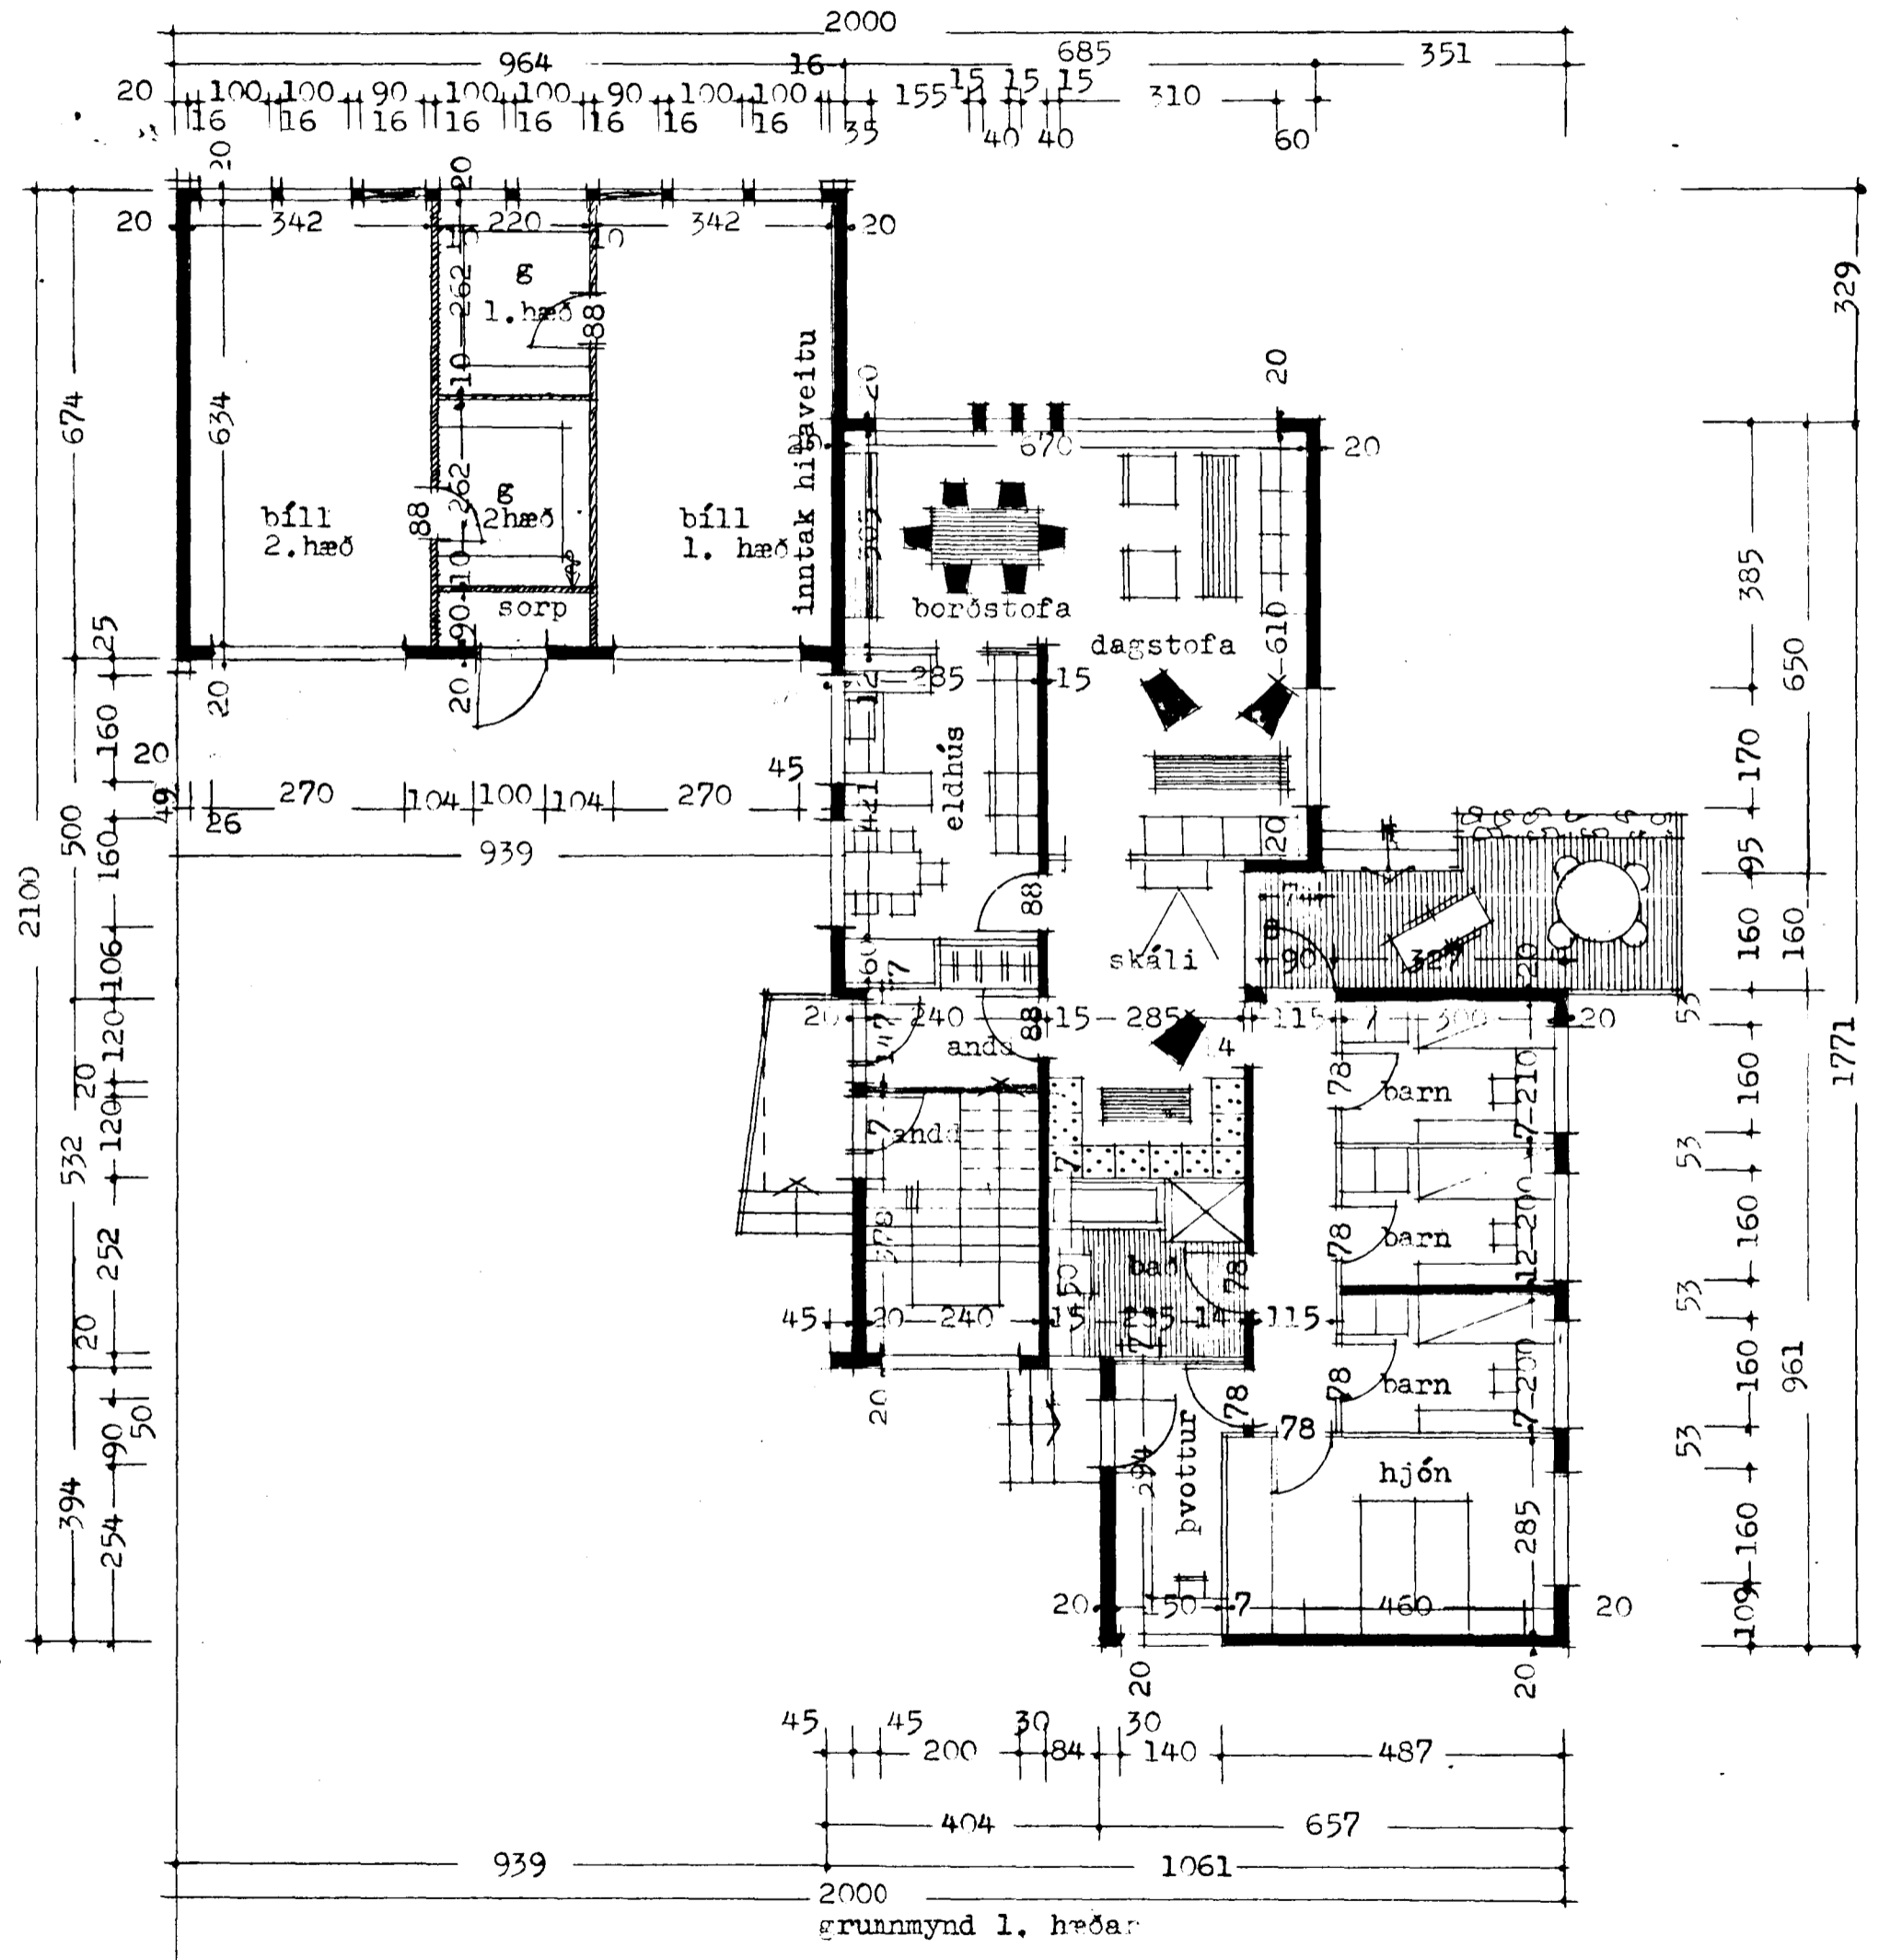

*Þessi er 1. hæð  
þessu byggingarinnar*

Reykjavík í júlí 1975

*Þjartan Sveinsson*