



Verði húsið búið upp til húsið-húsið,  
með öllum húsið og á annan hátt,  
stál hafi farið samkvæmt við byggingarfrá-  
gang og stökkvillistjóra um frágang slíks  
húsið.

Samþykkt á fundi bygginga-  
nefndar þ. 30/7 1975  
BYGGINGAFULLTRÚINN  
Í HAFNARFIRÐI  
F. Sigurðsson


*Áskjal er að hafi þaklagan  
verð samkvæmt byggingarfrá-  
gang m 54 8/87*

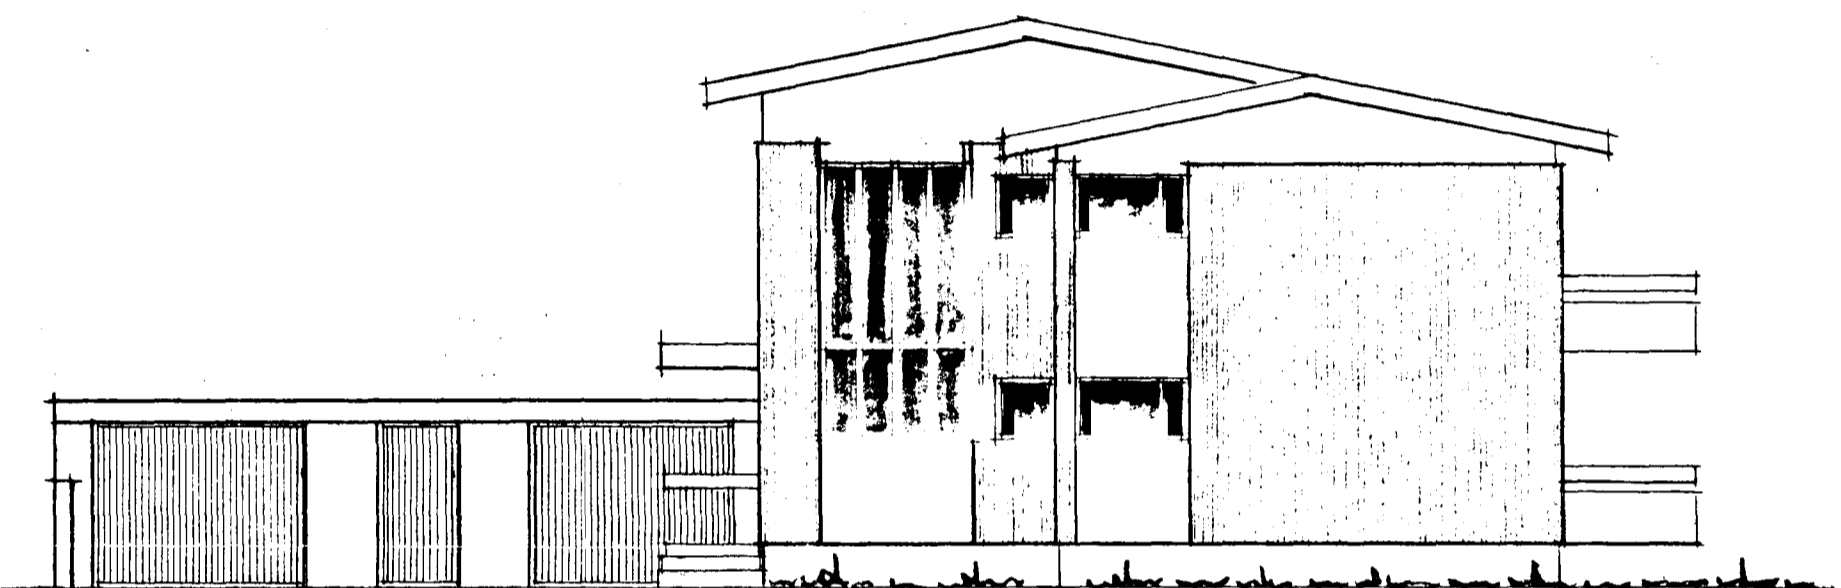


norð - austur

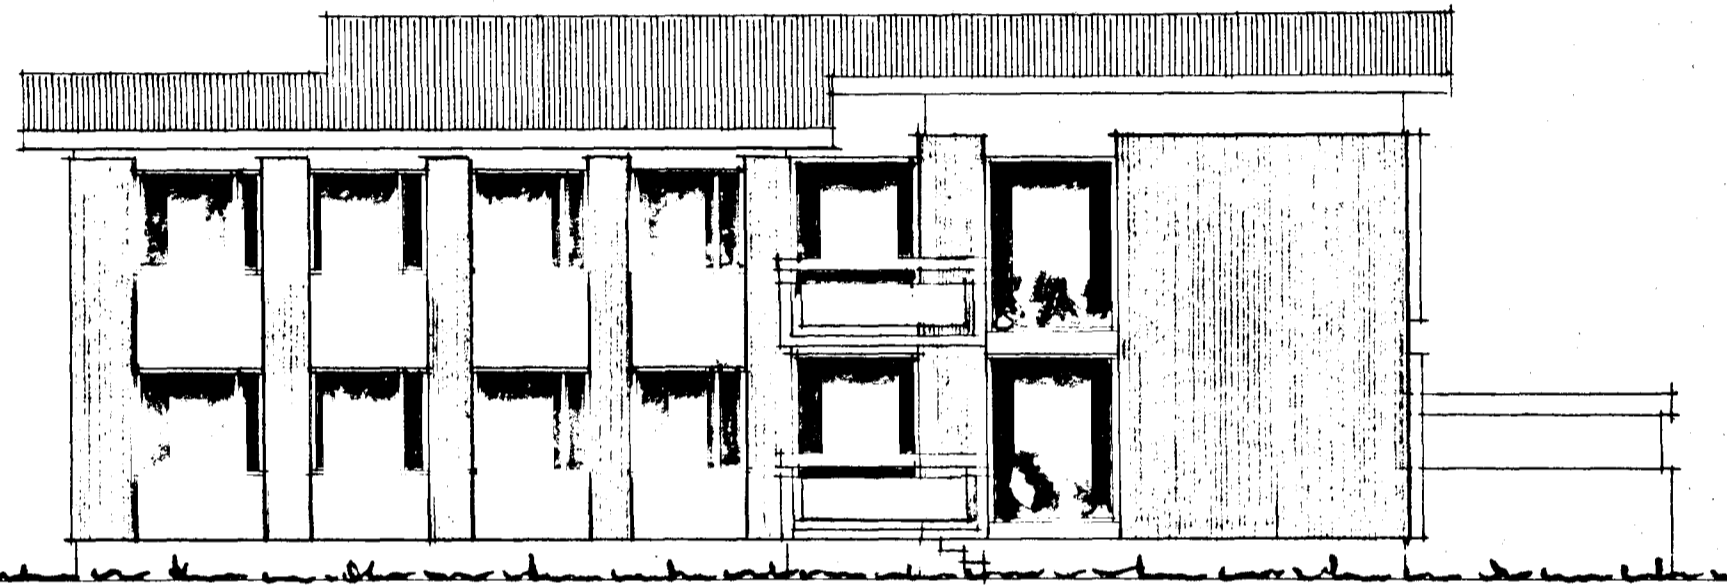

norð - vestur

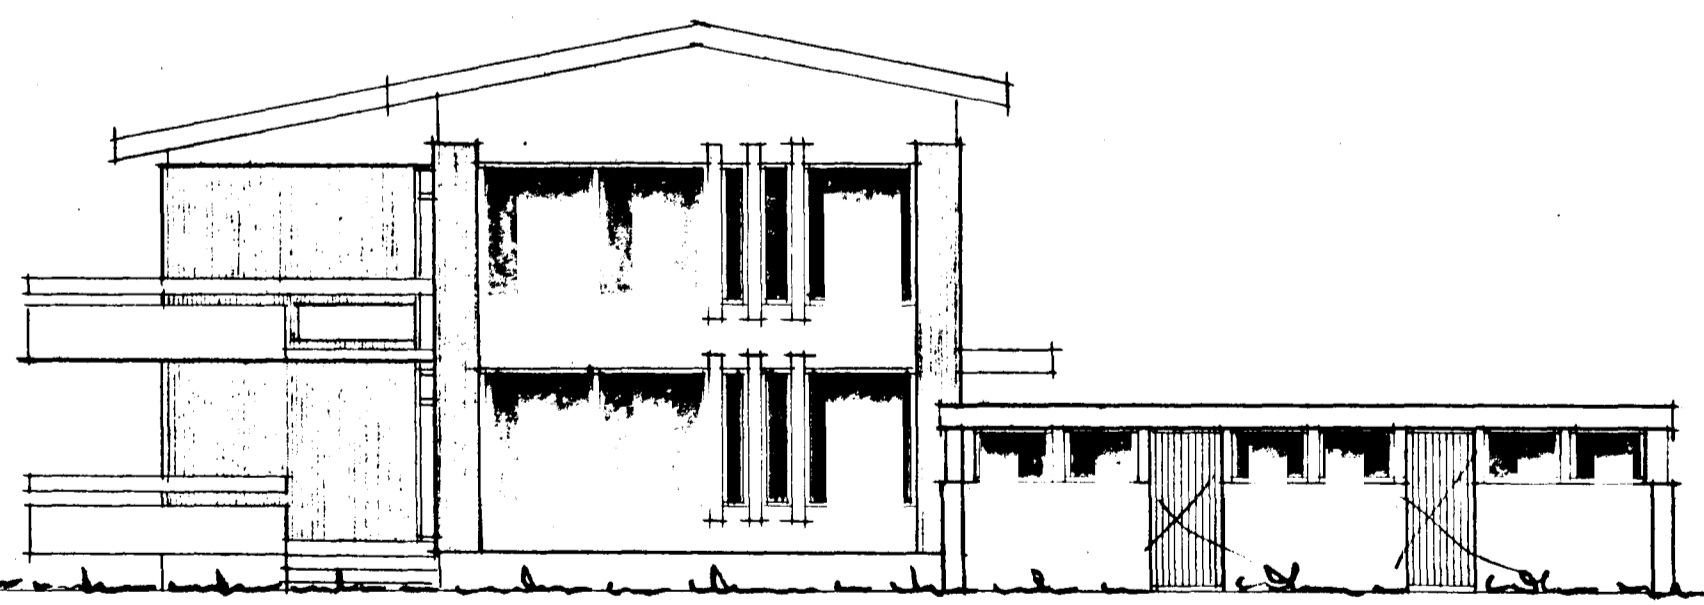

suð - vestur

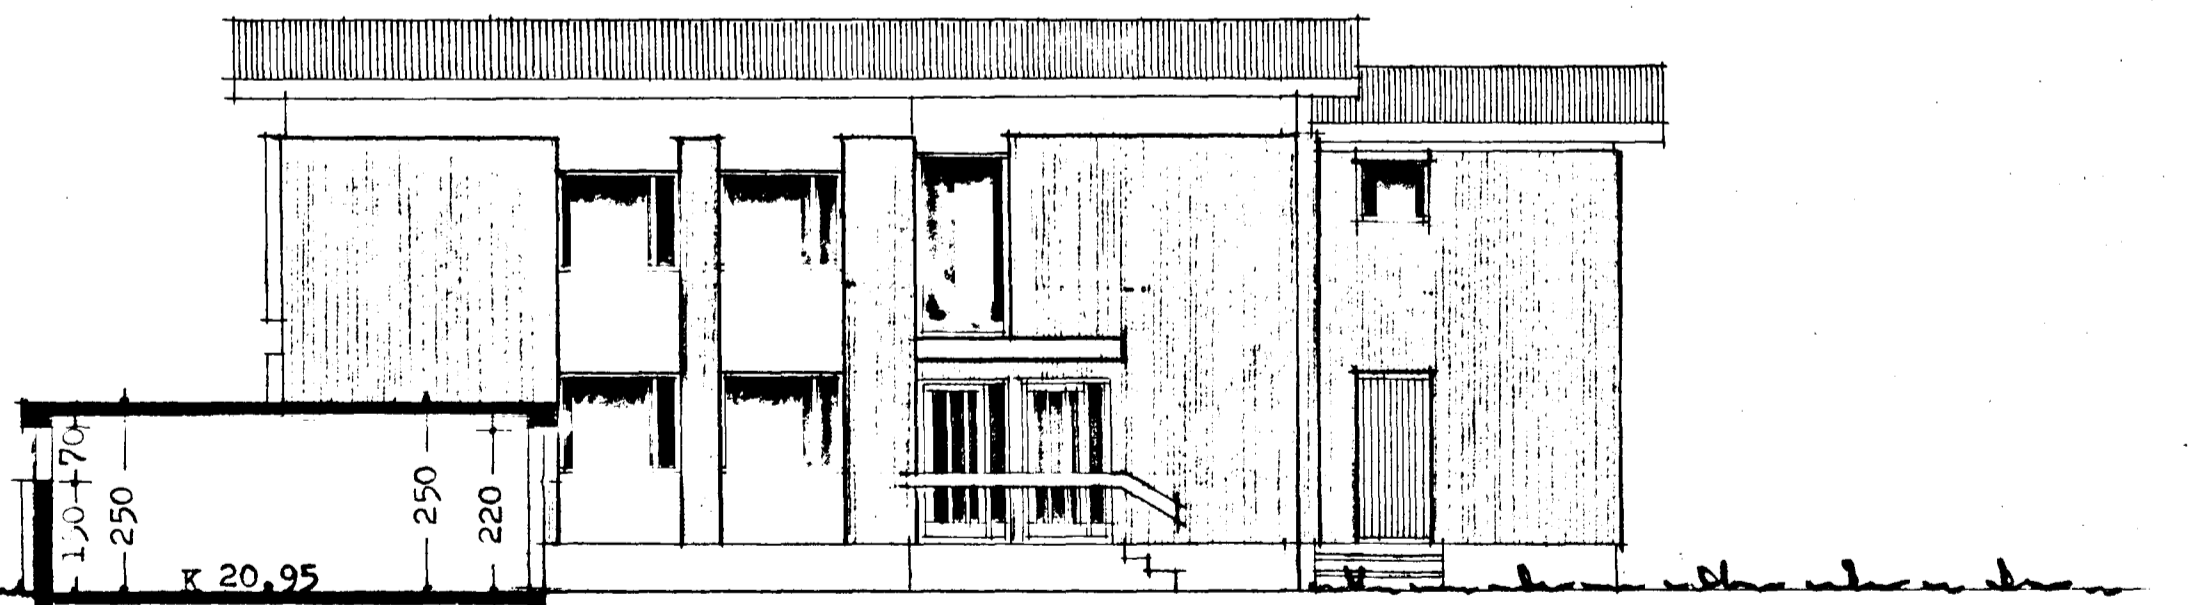

suð - austur

*sp F 814  
30/376*

Reykjavík í júlí 1975

*Þjartan Þorvaldsson*