

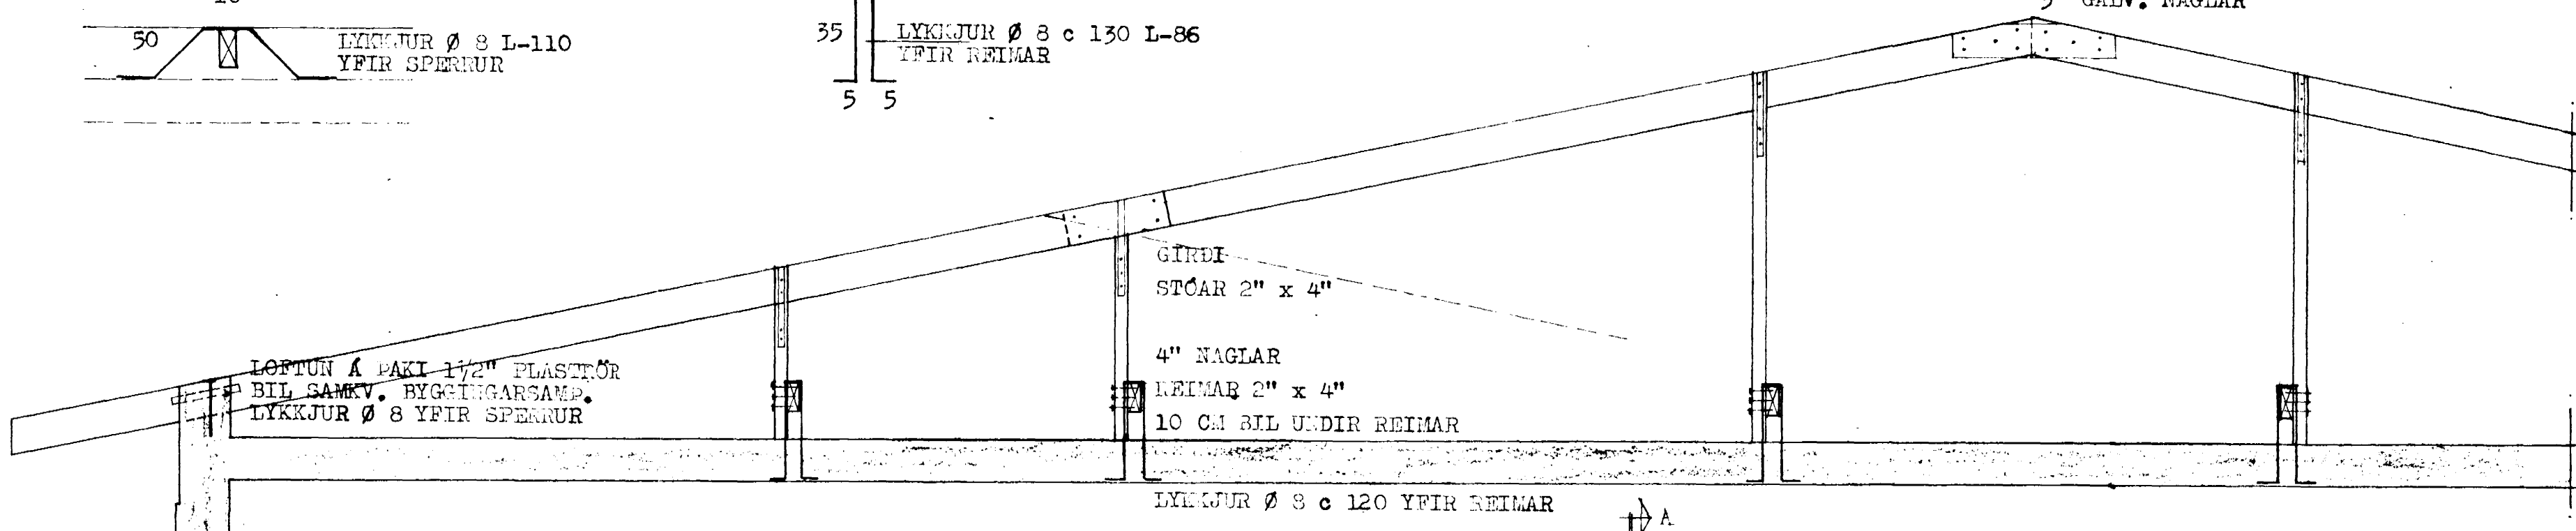



ÁNEGLI 2 STK 1" x 6"
3" GALV. NAGLAR

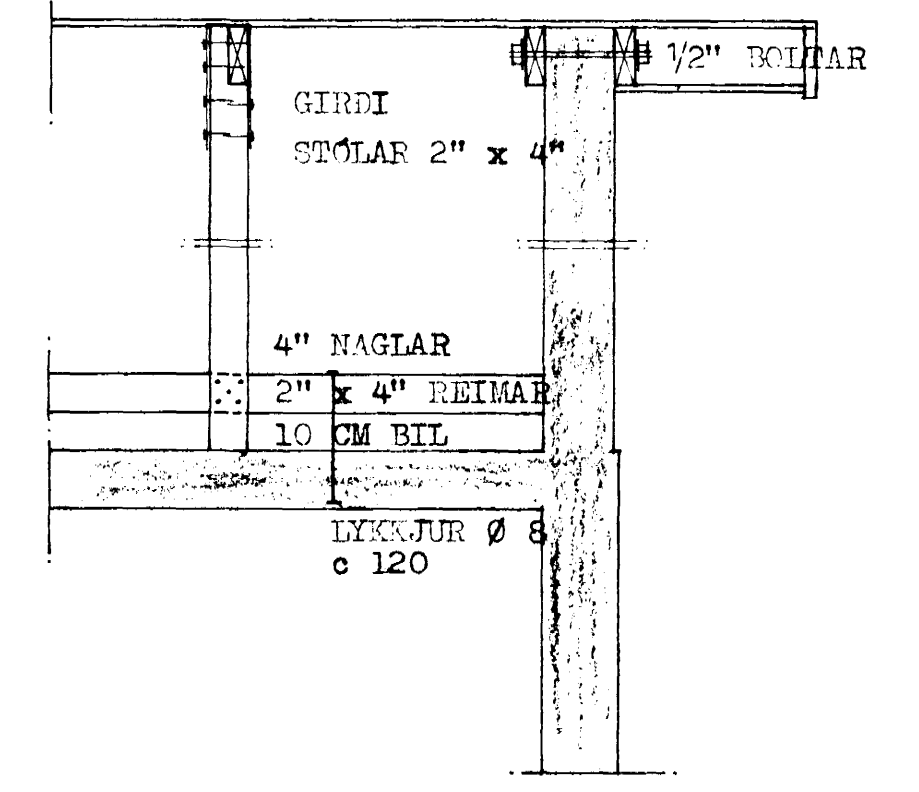

SNID - A 1:20

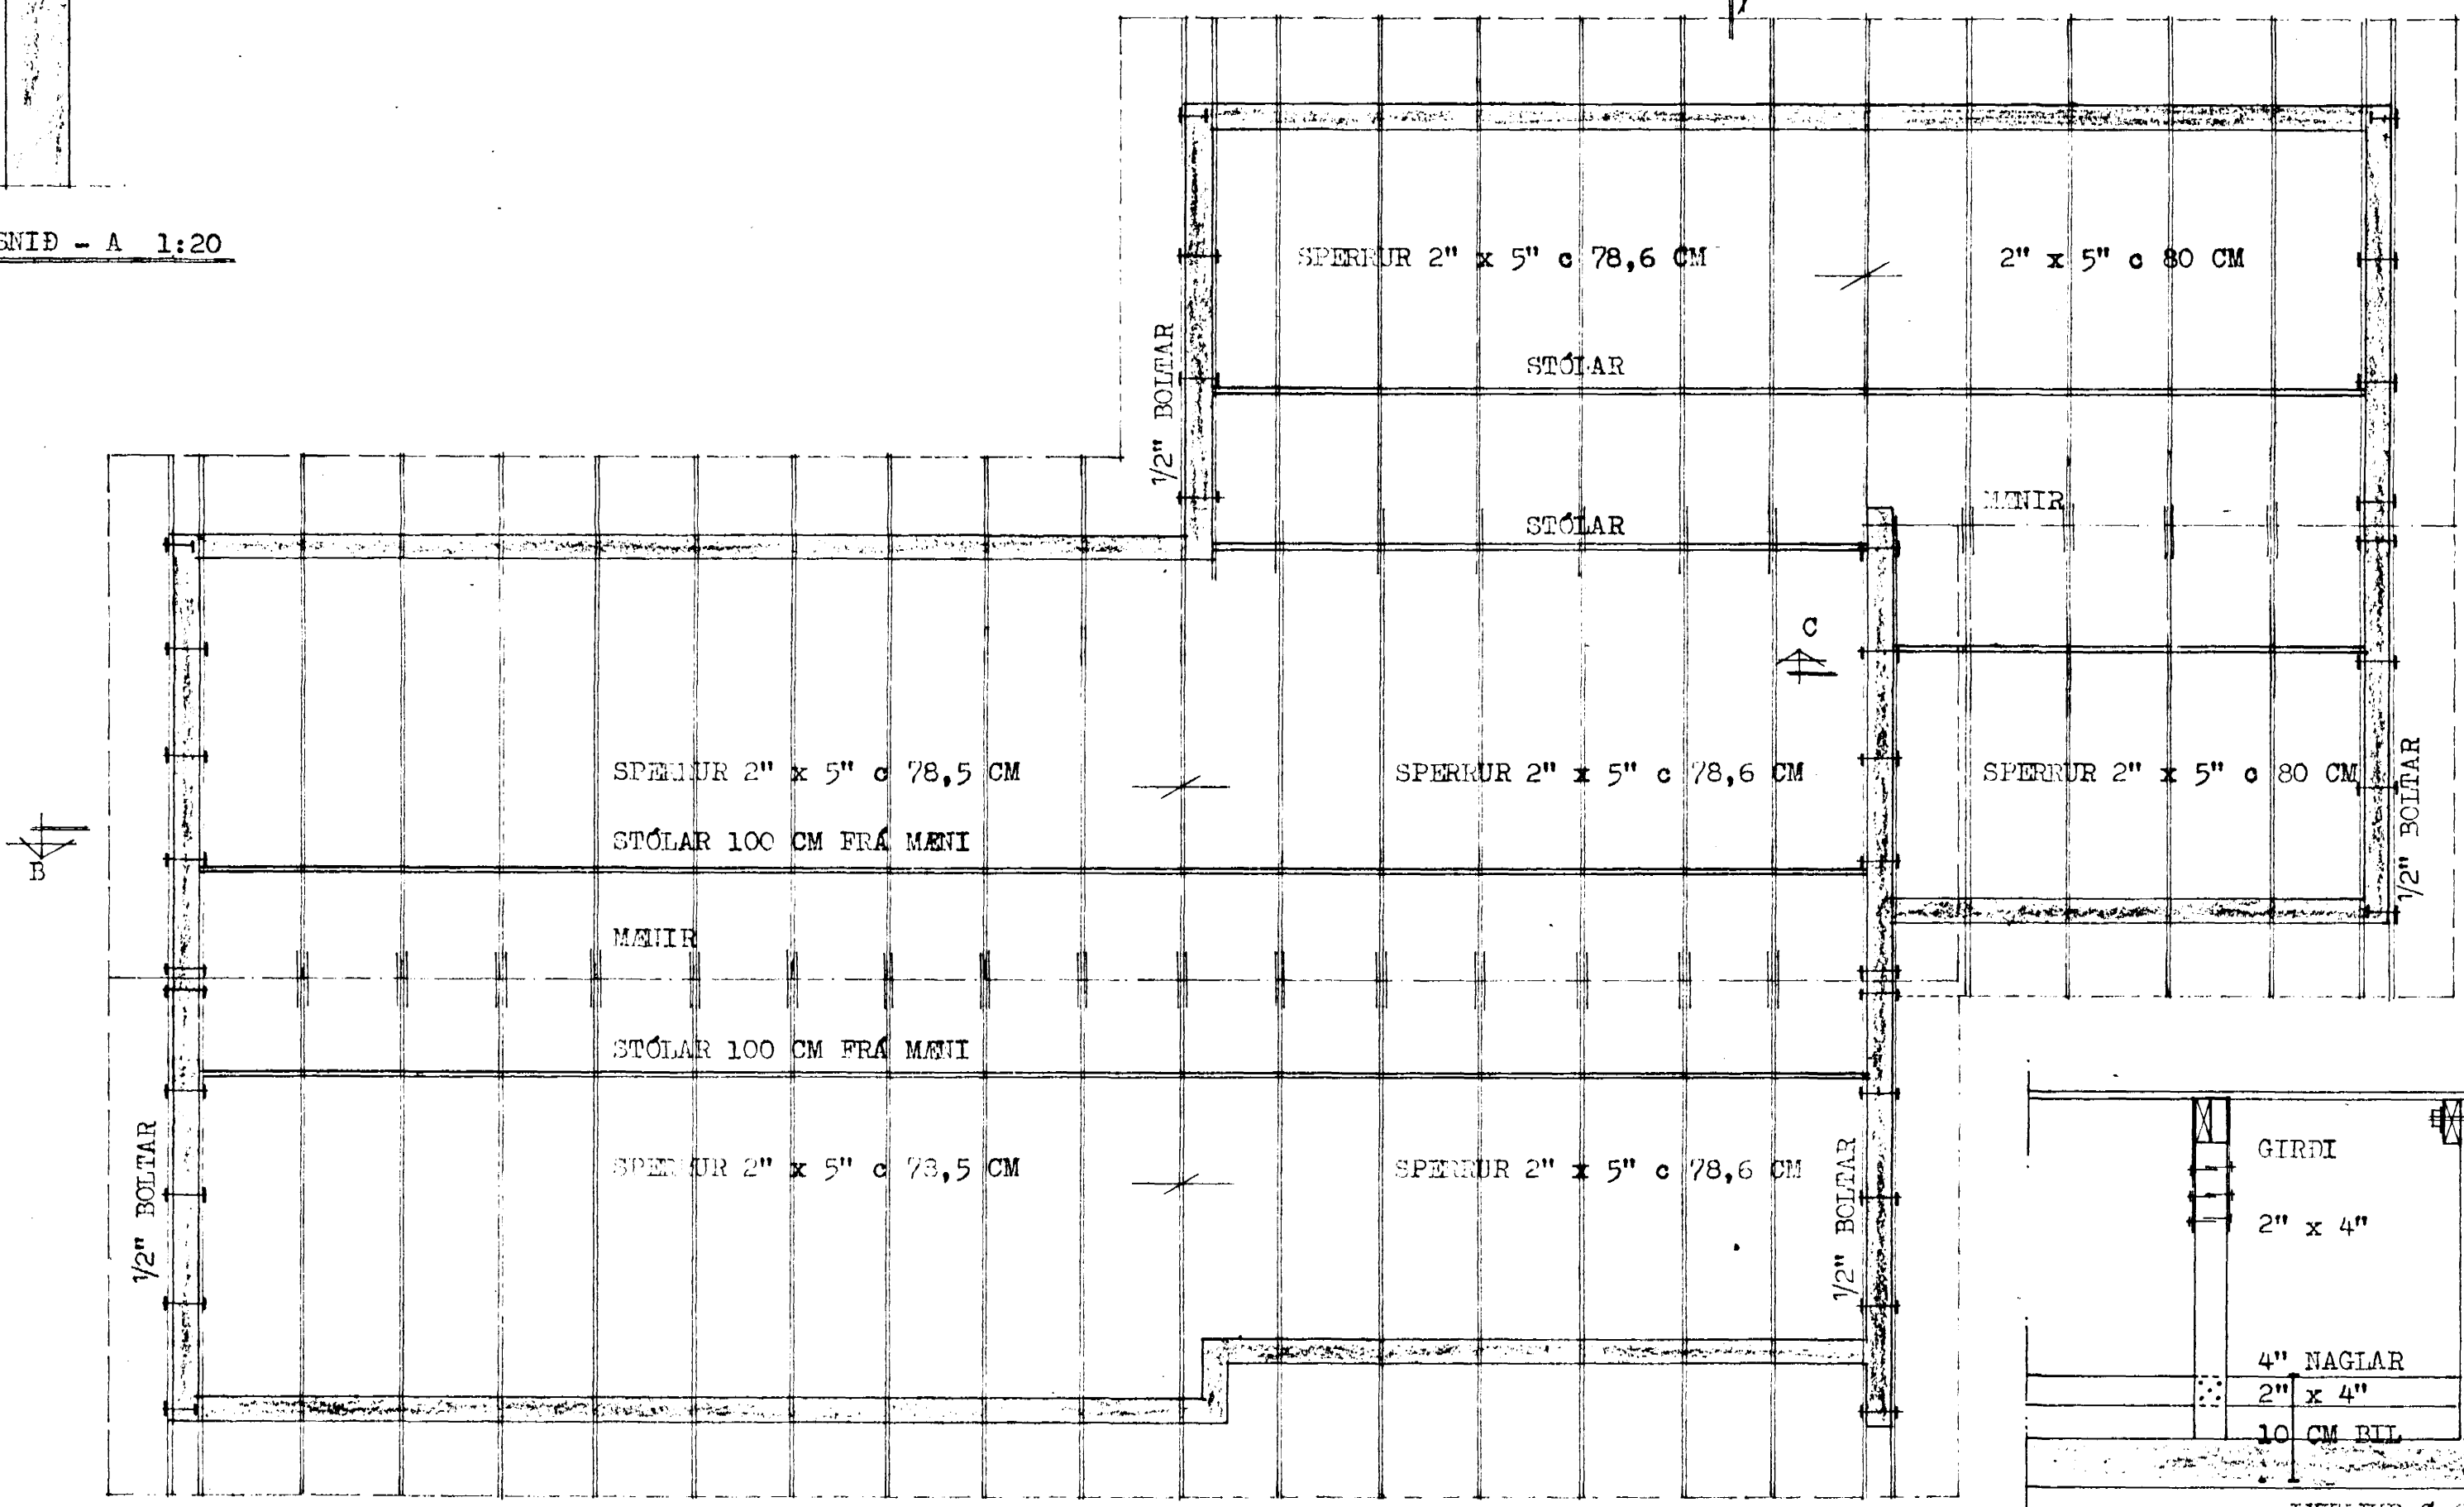


SNID - B 1:20

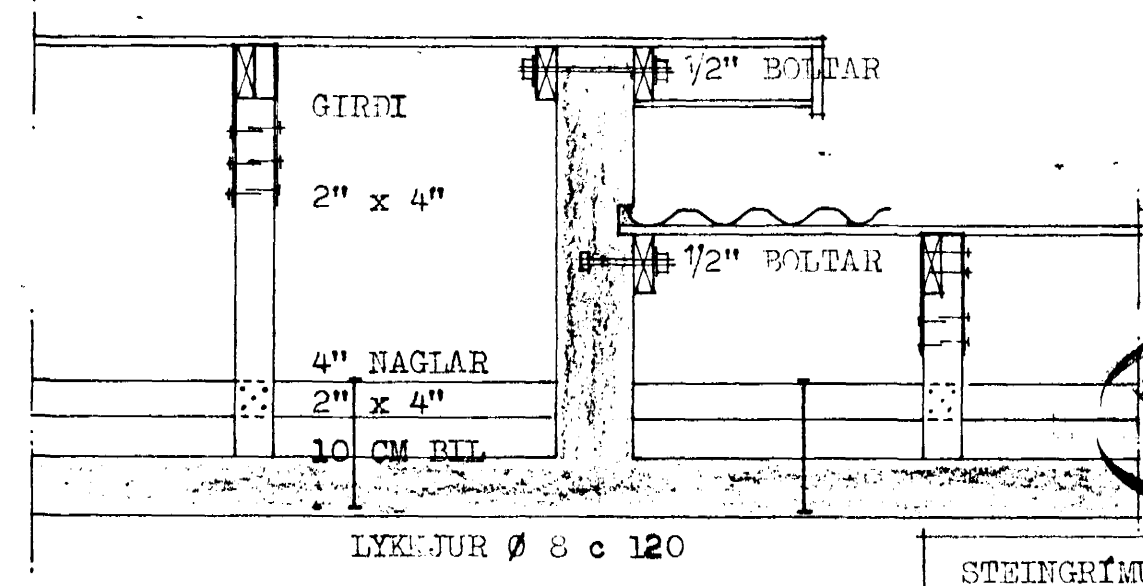

SNID - C 1:20

SKYRINGAR:
SPERRUR OG STÓLA SEM LIGGJA Í EBA AD STEYFU SKAL FÓAVERJA
MED TD. C-TOX. ALDUR ÞAKSAUMUR OG BOLTA GALV.
SJÁ EINNIG SKYRINGAR Á BL. 10

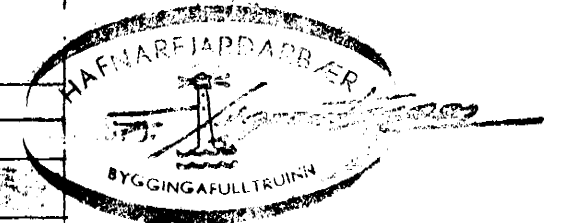

STEINGRÍMUR TH. ÞORLEIFSSON MTRÍ		
BREIÞVANGUR NR. 52 HAFNARFIRÐI		
MÁL	1:50	DAÐBITAR
DAGS.	OKT. 1975	GRUNNMYND OG SNID
BLAÐ	12	