BREIÐVANGUR NR. 49-51-53-55-57 M. 1:100

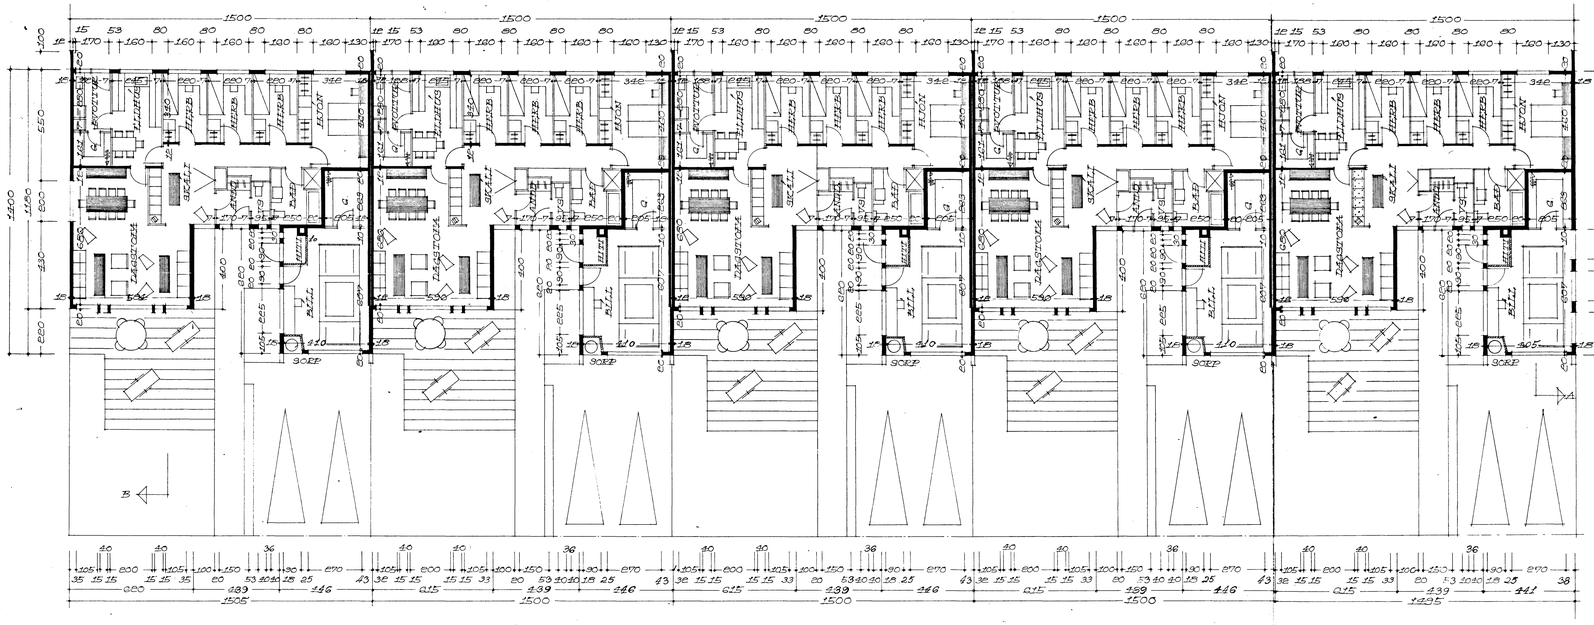

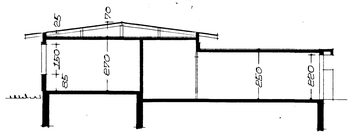

SKURÐUR A-A

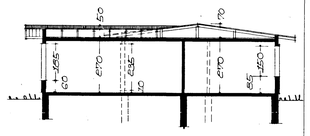

SKURÐUR B-B

BREIÐVANGUR

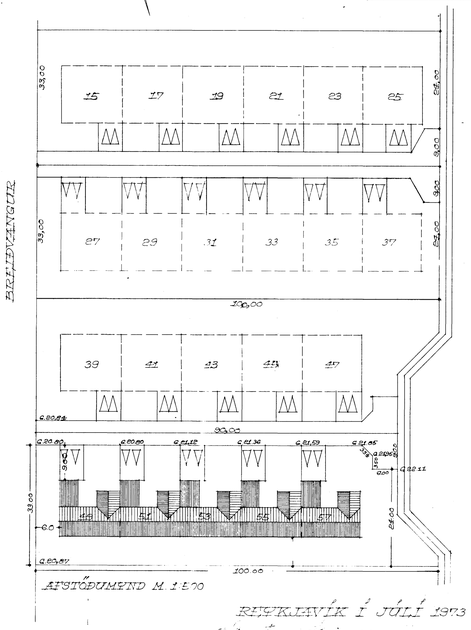

AFSTÖÐUMYND M. 1:500

Samþykkt á fundi byggingarnefndar þ. 11.7. 1973

BYGGINGARFULLTRÚINN
Í HAFNARFIRÐI

REYKJAVÍK Í JÚLÍ 1973