


2. HÆÐ

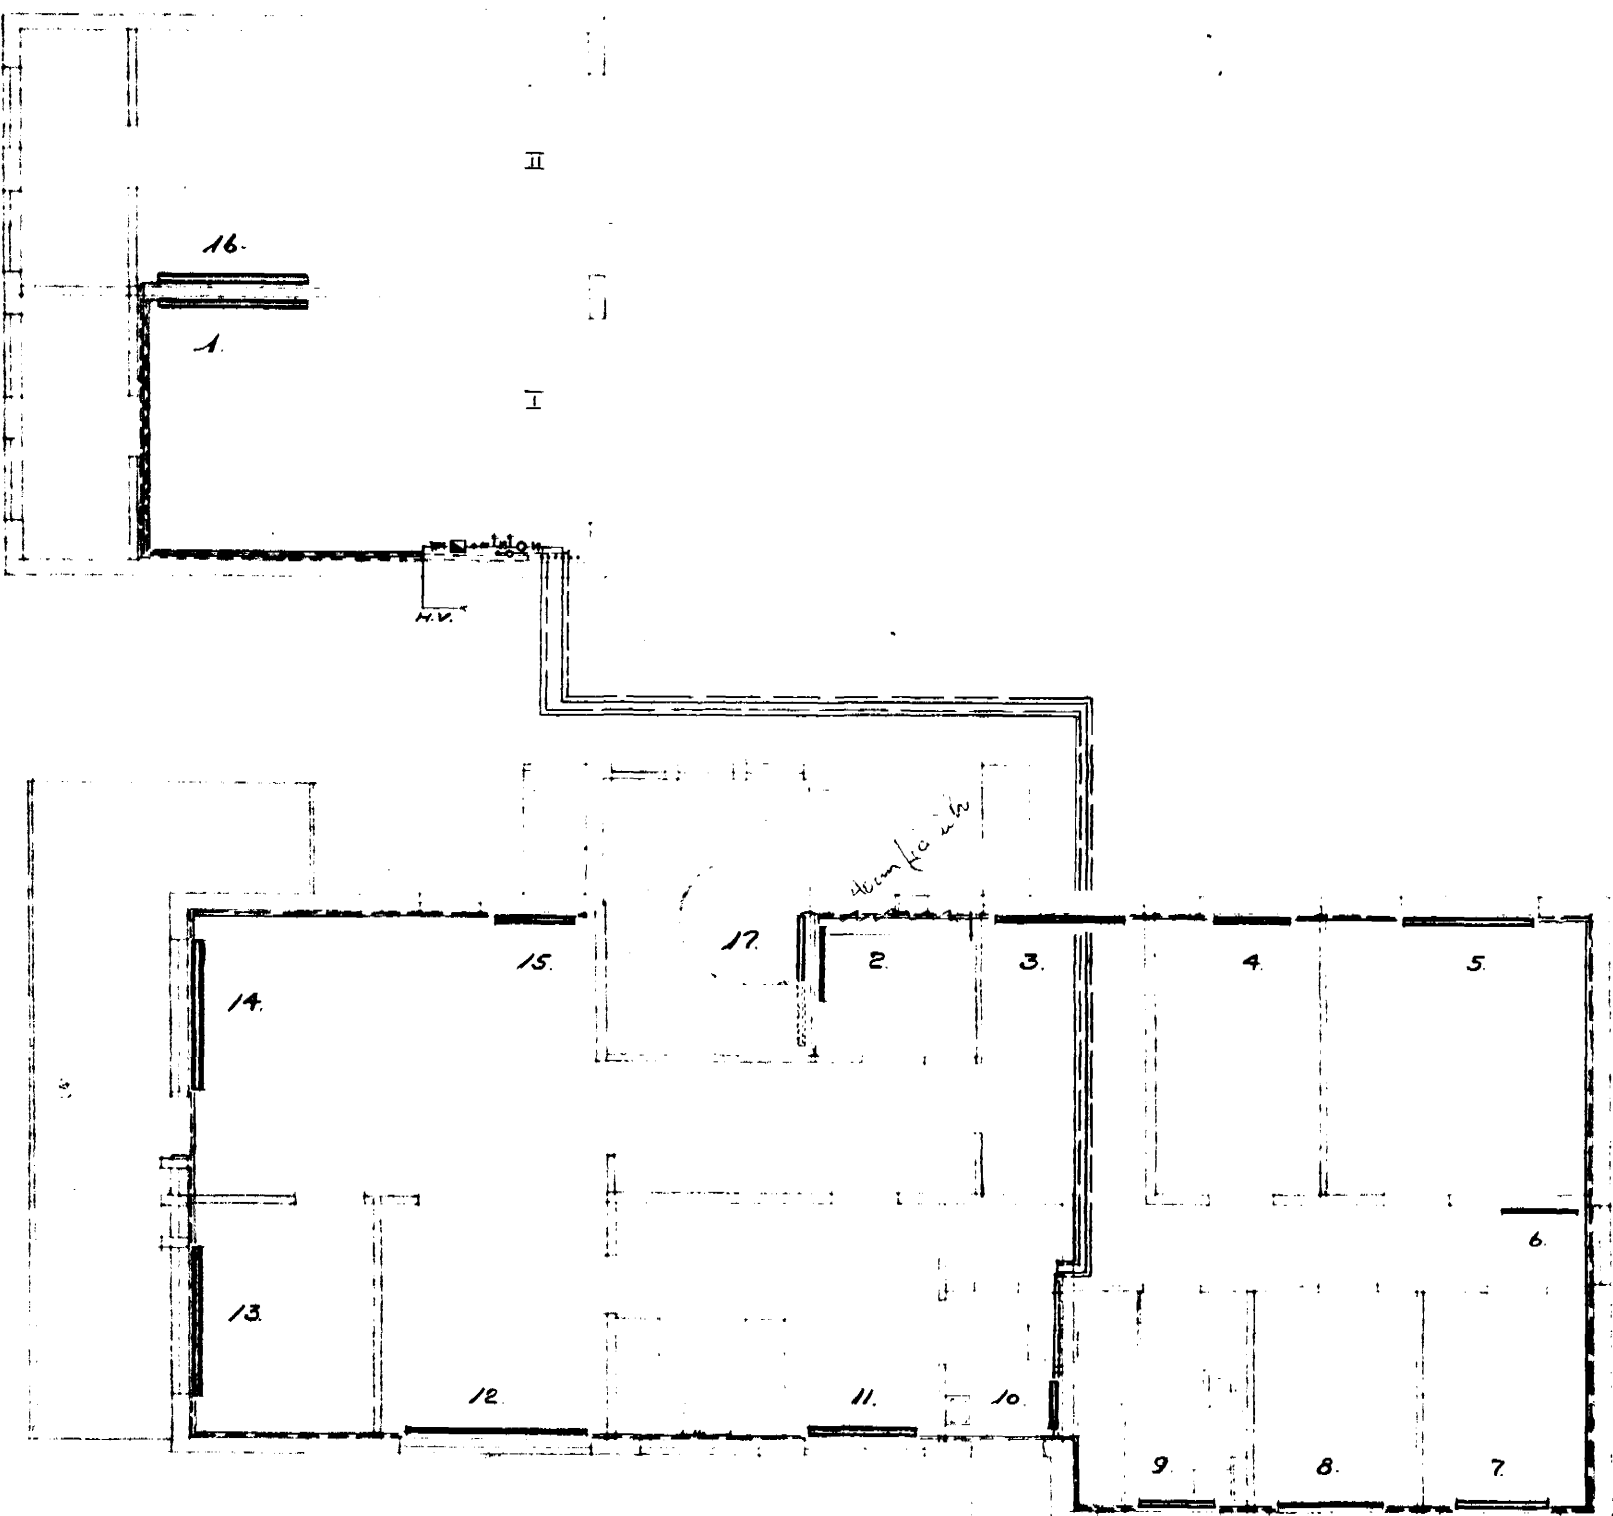

1. HÆÐ


ATH: UTAN UM PÍPUR Í JÖRÐ SKAL NOTA PLASTHÓLKA MED EINANGRUNAR HOLRUM, OG SKAL DANNIG GENGJÓFRÁ DEIM UM SAMSKYTI, AÐ EKKI KOMIST JARÐVATN AÐ PÍPUNUM.

ATH: KERFIÐ VERÐI BYGGT ÚR DREGNUM SMÍÐAÞÁRNIS PÍPUM, AÐ INNRA DVERMALI SAMKV. UPPGEFNU, OG Í D.I.N. = 2440.

ATH: VIÐ ALLA ÖFNA KOMI AUTOM. DANFOSS. RETUR HITASTILLAR, OG SKAL HÁMARKS STILLING ÞEIRRA BINDAST VIÐ HLUTERFALLS TÖLUNA = 4.

REUNTALOFNAR

NR	GERÐ	HÆÐ M.M.	LENGD M.M.	KG/KAL PR/TIMA	TENGI M.M.
1	VK2	700	1900	1947	AB-10+
2	V	630	1000	495	CD-10+
3	V2	420	1700	1003	BC-10+
4	V2	630	1000	842	CD-10+
5	V2	-	1700	1428	BC-10+
6	V	-	1000	495	CD-10+
7	V2	-	1200	1003	-
8	VK	-	1400	800	BC-10+
9	V2	-	1000	842	AB-10+
10	H2	600	630	468	CD-10+
11	V2	630	1400	1143	AD-10+
12	VK	420	2400	1100	-
13	V2	-	2000	1173	-
14	VK2	-	2000	1556	BC-10+
15	V2	630	1000	842	CD-10+
16	VK2	700	1900	1947	CD-10+
17	V2	-	1700	1539	AB-10+
18	V	630	1000	495	CD-10+
19	V2	420	1700	1003	BC-10+
20	V2	630	1000	842	CD-10+
21	V2	-	1700	1428	BC-10+
22	V	-	1000	495	CD-10+
23	V2	-	1200	1003	-
24	VK	-	1400	800	BC-10+
25	V2	-	1000	842	AB-10+
26	H2	600	630	468	CD-10+
27	V2	630	1400	1143	AD-10+
28	VK	420	2400	1100	AD-10+
29	V2	-	2000	1173	AD-10+
30	VK2	-	2000	1556	BC-10+
31	V2	630	1000	842	CD-10+

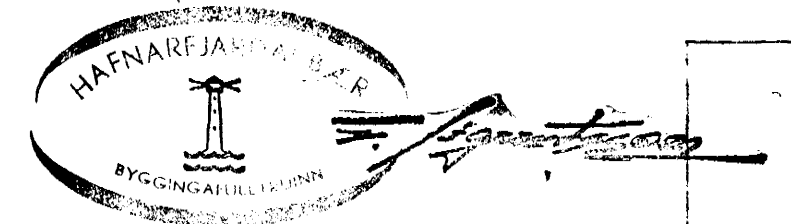

JÓHANNS PÁLSSON
 HÚSÍÐ BREIÐVANGUR-54
 M.V. 1/100
 1/50
 HITUNARKERFI.
 DAGS. 25.8.76.
 NR. 792 0-1
Jóhann Pálsson