



Samþykkt á 20. byggingar  
nefndar þ. 1. 6. 1977  
BYGGINGAFULLTRÚINN  
Í HAFNARFIRÐI  
*E. Sveinsson*

FLATARMÁL BRUTTÓ 151.28  
NETTÓ 108.22

Grunnmynd  
1. hæðar  
2. hæðar

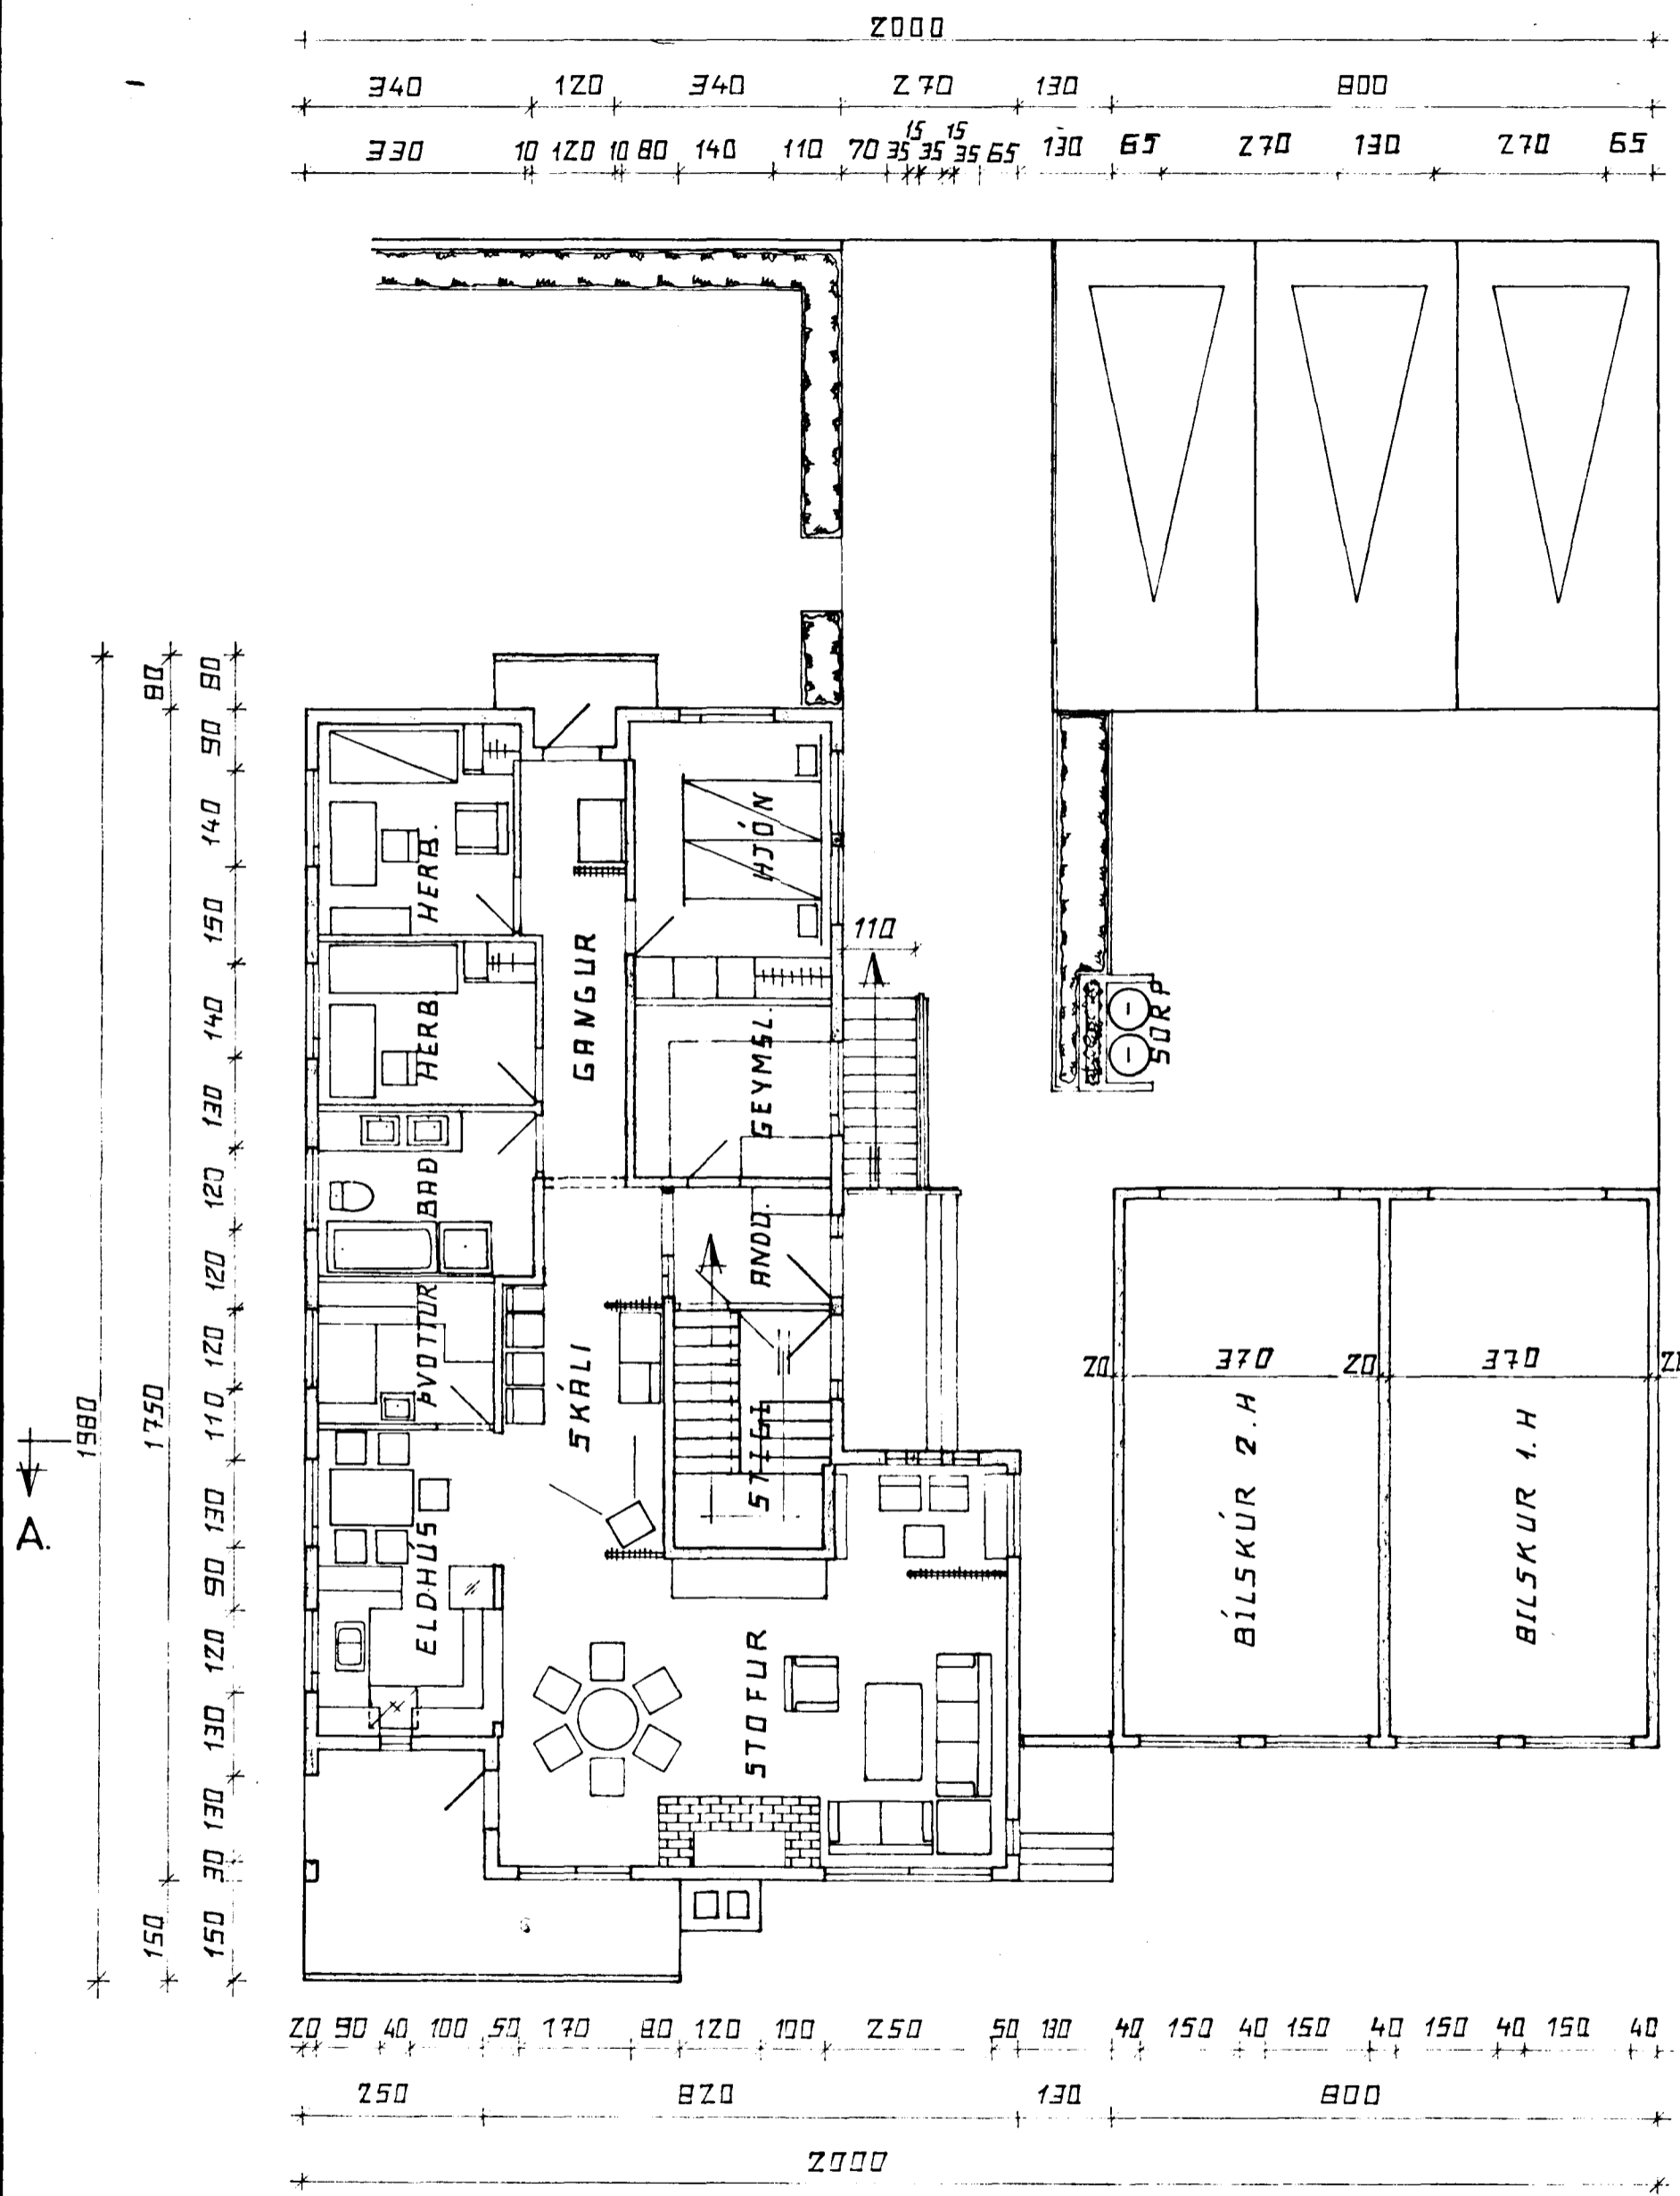

GRUNNMYND  
1. HÆÐAR.

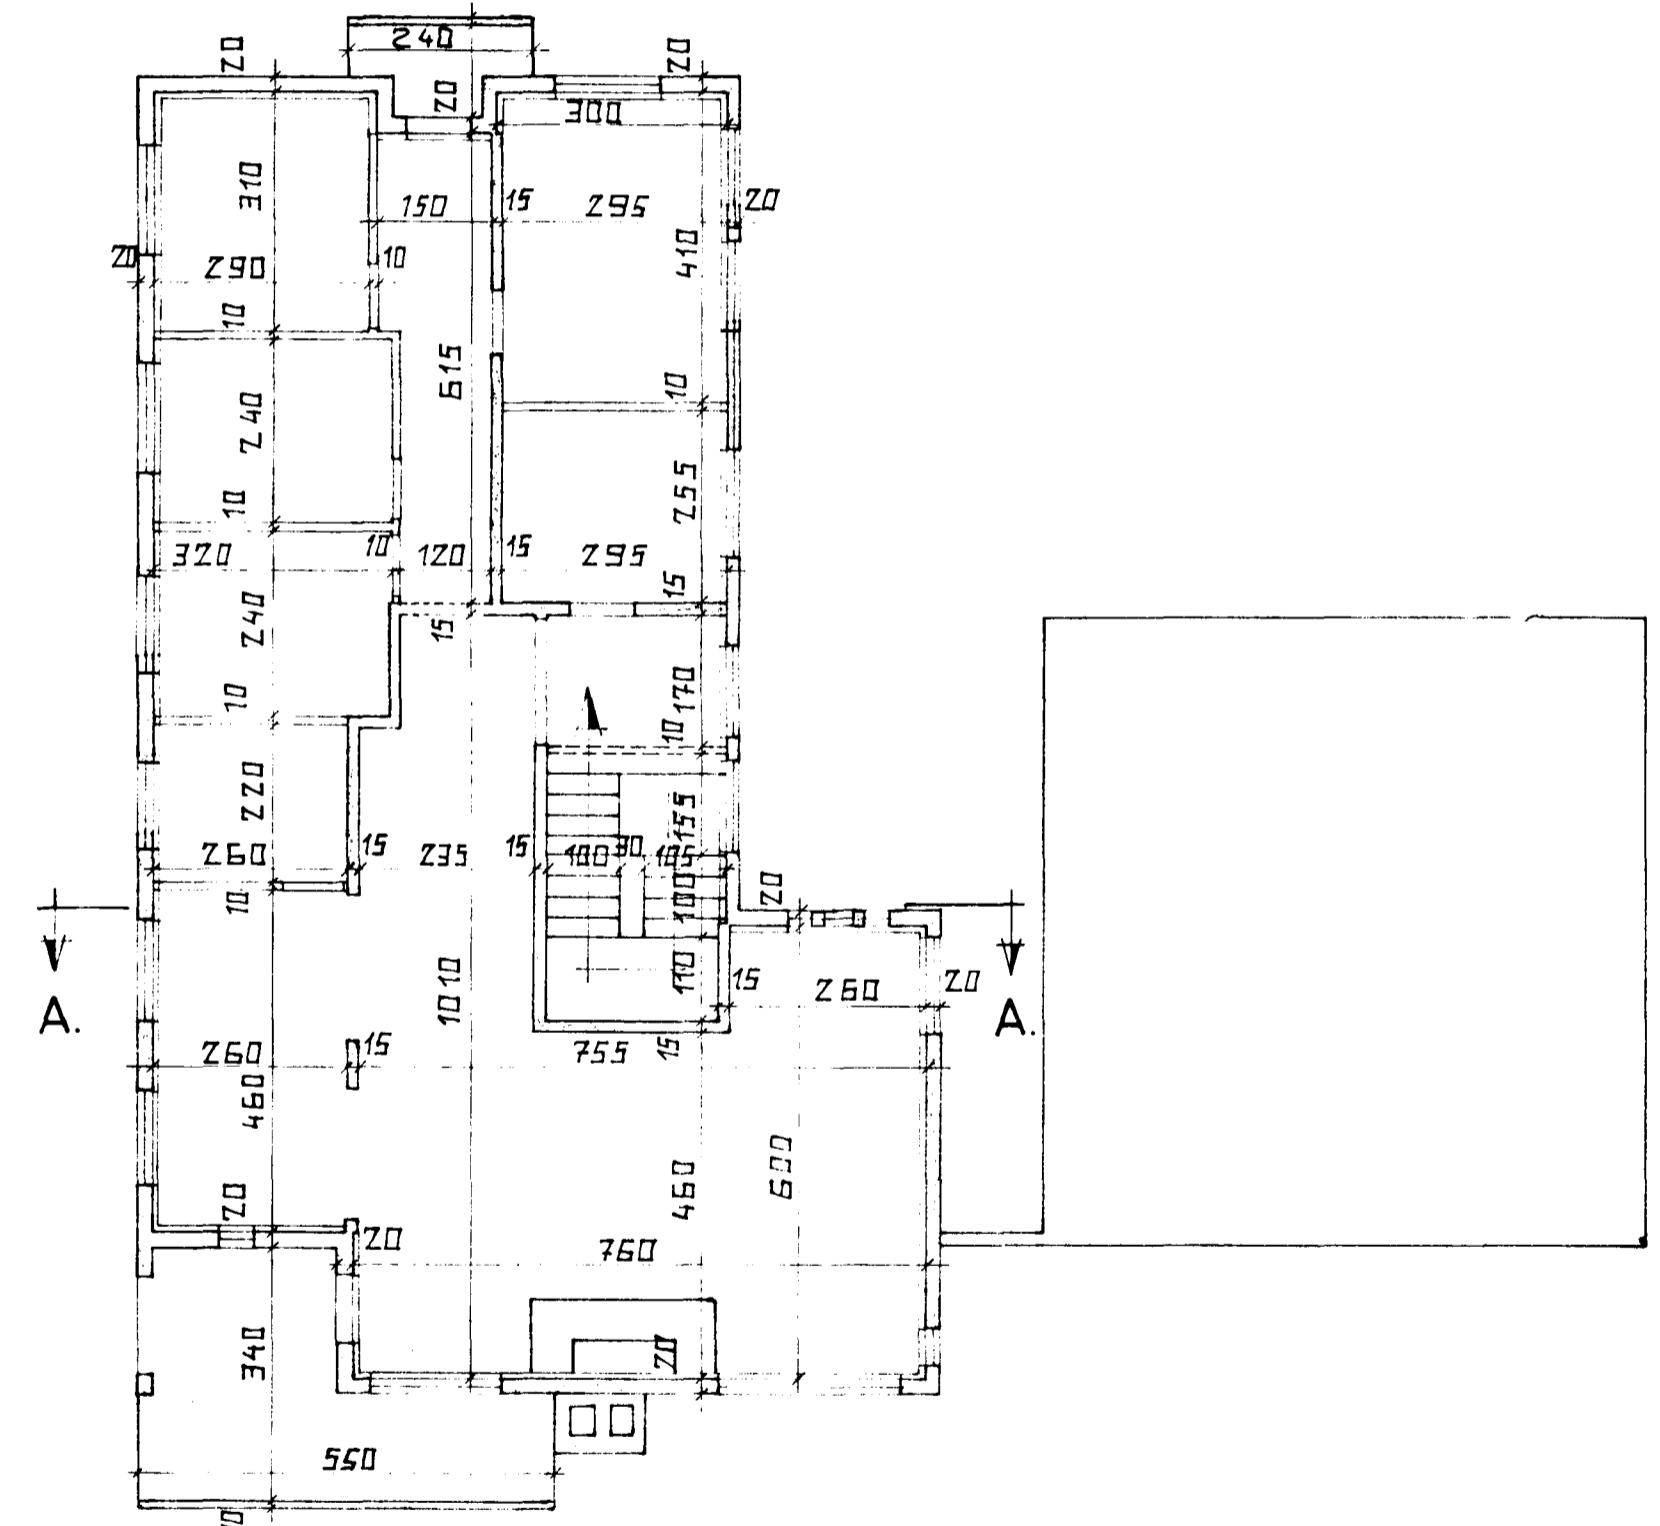

GRUNNMYND  
2. HÆÐAR.

BREITT Í MARS 1977				
TEIKNING NR.	DAGS	NAFN	YFIRF	
BREIÐVANGUR 56.	Mælt:			
	Hannað:	<i>Jón Þó</i>	<i>Sv. Sv. Pólf.</i>	
	Teiknað:	<i>Jón Þó</i>	<i>Sv. Sv.</i>	
GRUNNMYNDIR 1. OG 2. HÆÐAR.				Mælikv 1:100
<i>Sveinsson Sveinsson M.T.F.I.</i> <i>Pétur Sveinsson</i>				Samp