

Samþykkt á fundi bygginga-  
nefndar þ. 22.9.1976  
BYGGINGAÞULLTRÚINN  
Í HAFNARFIRÐI  
*[Signature]*

Samþykkt á fundi  
byggingaefndar þann


03 JULI 1996

Byggingafultrúinn í Hafnarfirði  
F.h. Kristján Þórarinnsson *[Signature]*


*Múttlöðning á tær  
hlíðar hessins.*




NORÐUR

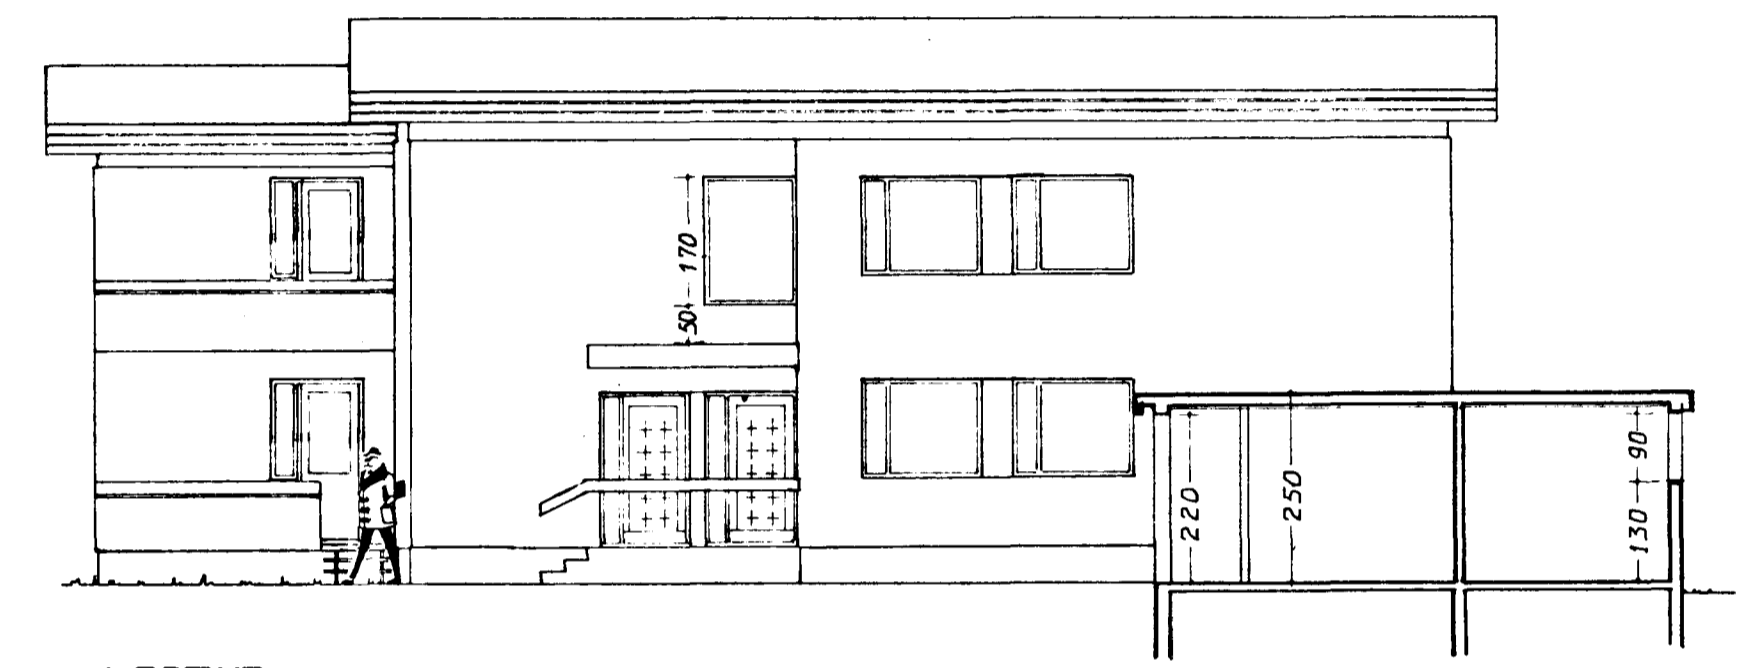

VESTUR

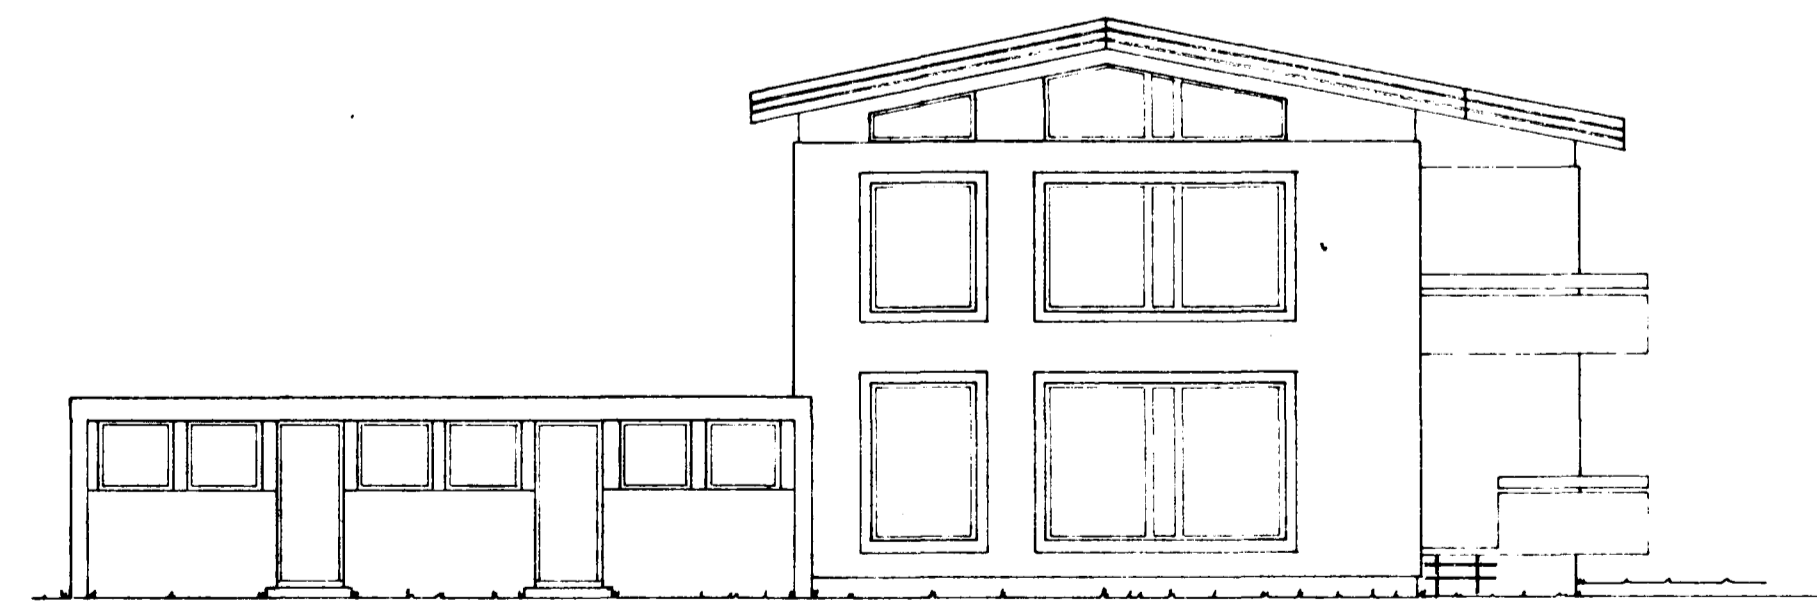

SUÐUR

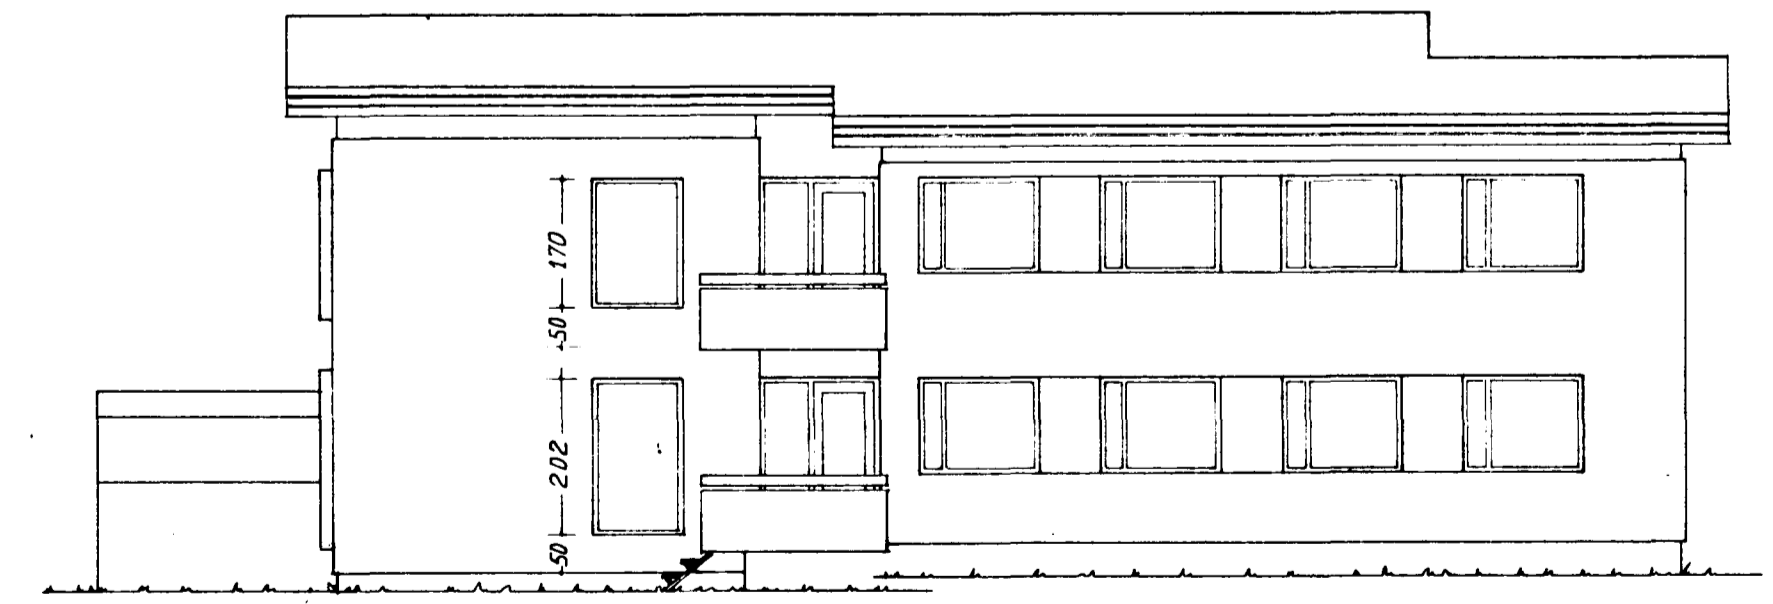

AUSTUR

BR. 28.8.76 *Magnús Lar.*

BREIDVANGUR NO. 58 HAFNARFIRÐI	DAGS 2.5.1976
<i>Magnús Haraldsson F.T.F.I.</i>	MÆLIKV. 1:100
	TEIÐAN NO. 2.