
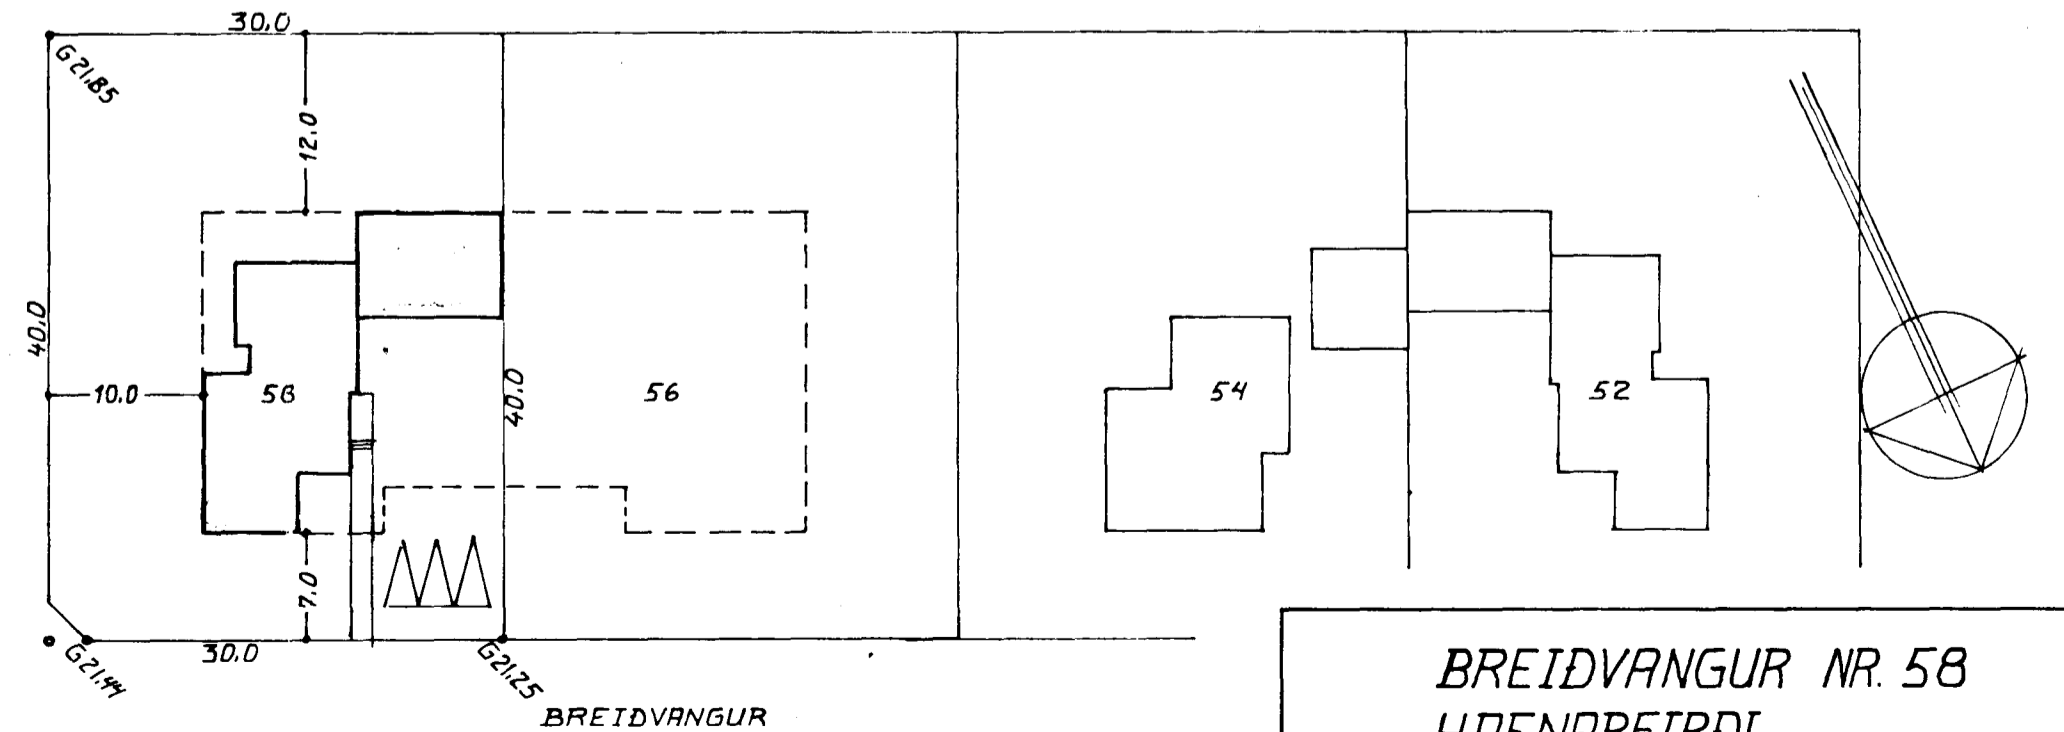
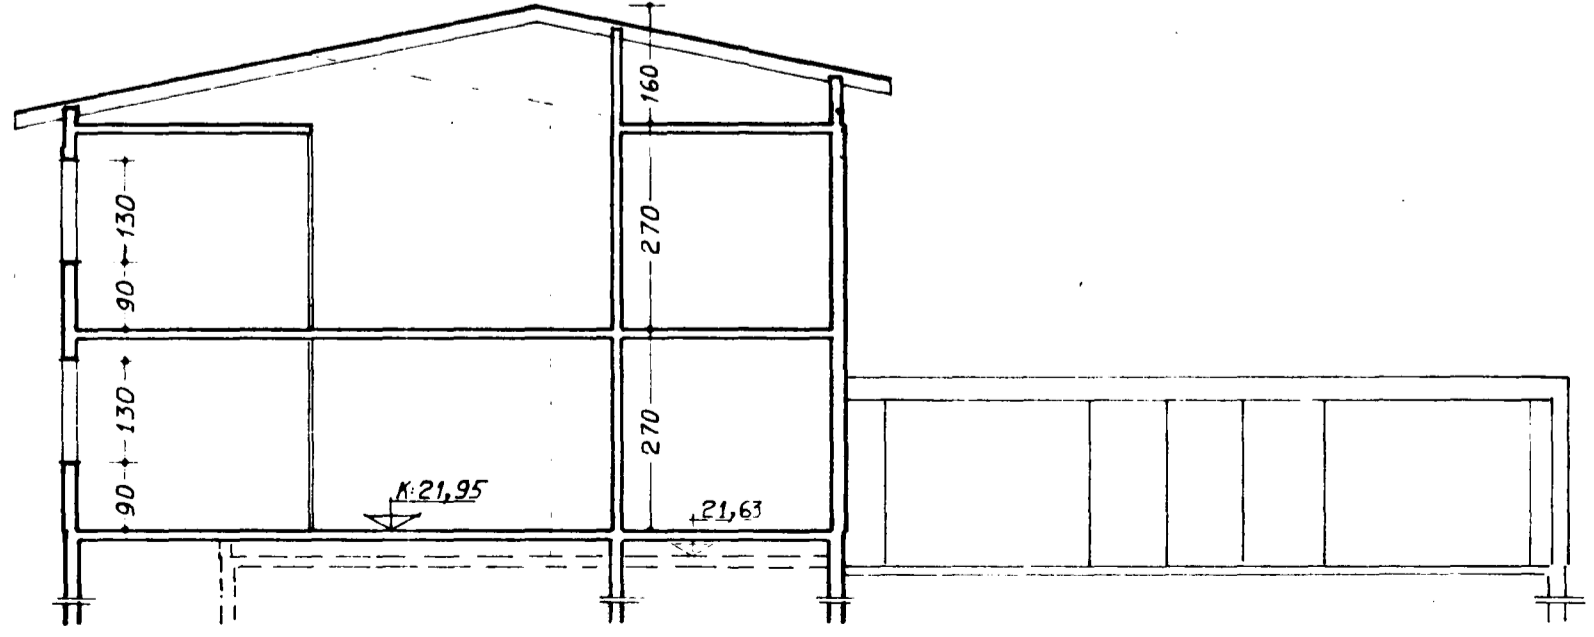
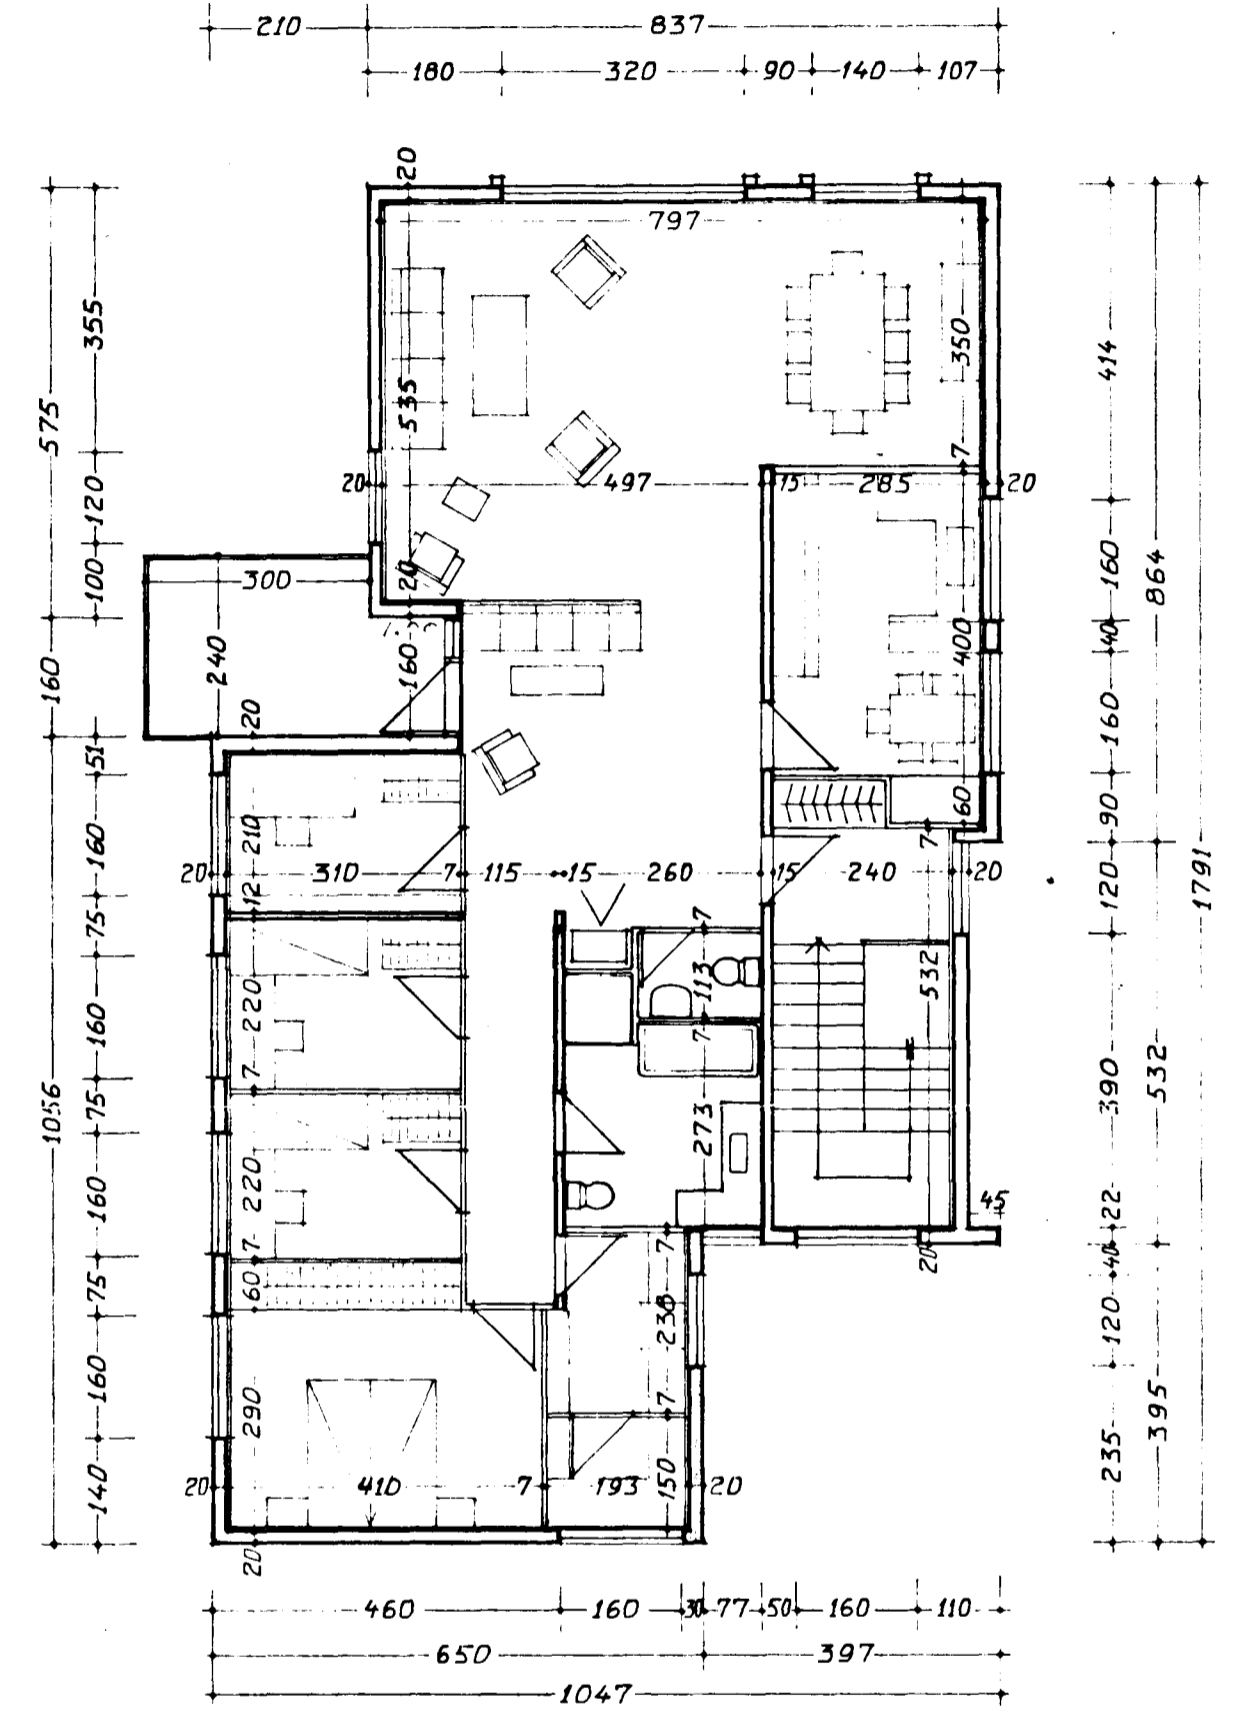


Sambýkt á fundi bygginga-
 nefndar d. 5/5 1976.
 BYGGINGAULLTÖÐUN
 Í HAFNARFIRDI

Sjá vörð fyrir loftslöðingun
 á mynd 1. b. b.
 Slóð tilg. vörð samræmd nr. 56

FLATARMÁL HÚSS 125,95 m²
 FLATARMÁL BÍLSK. 58,57 m²
 SAMTALS 184,52 m²

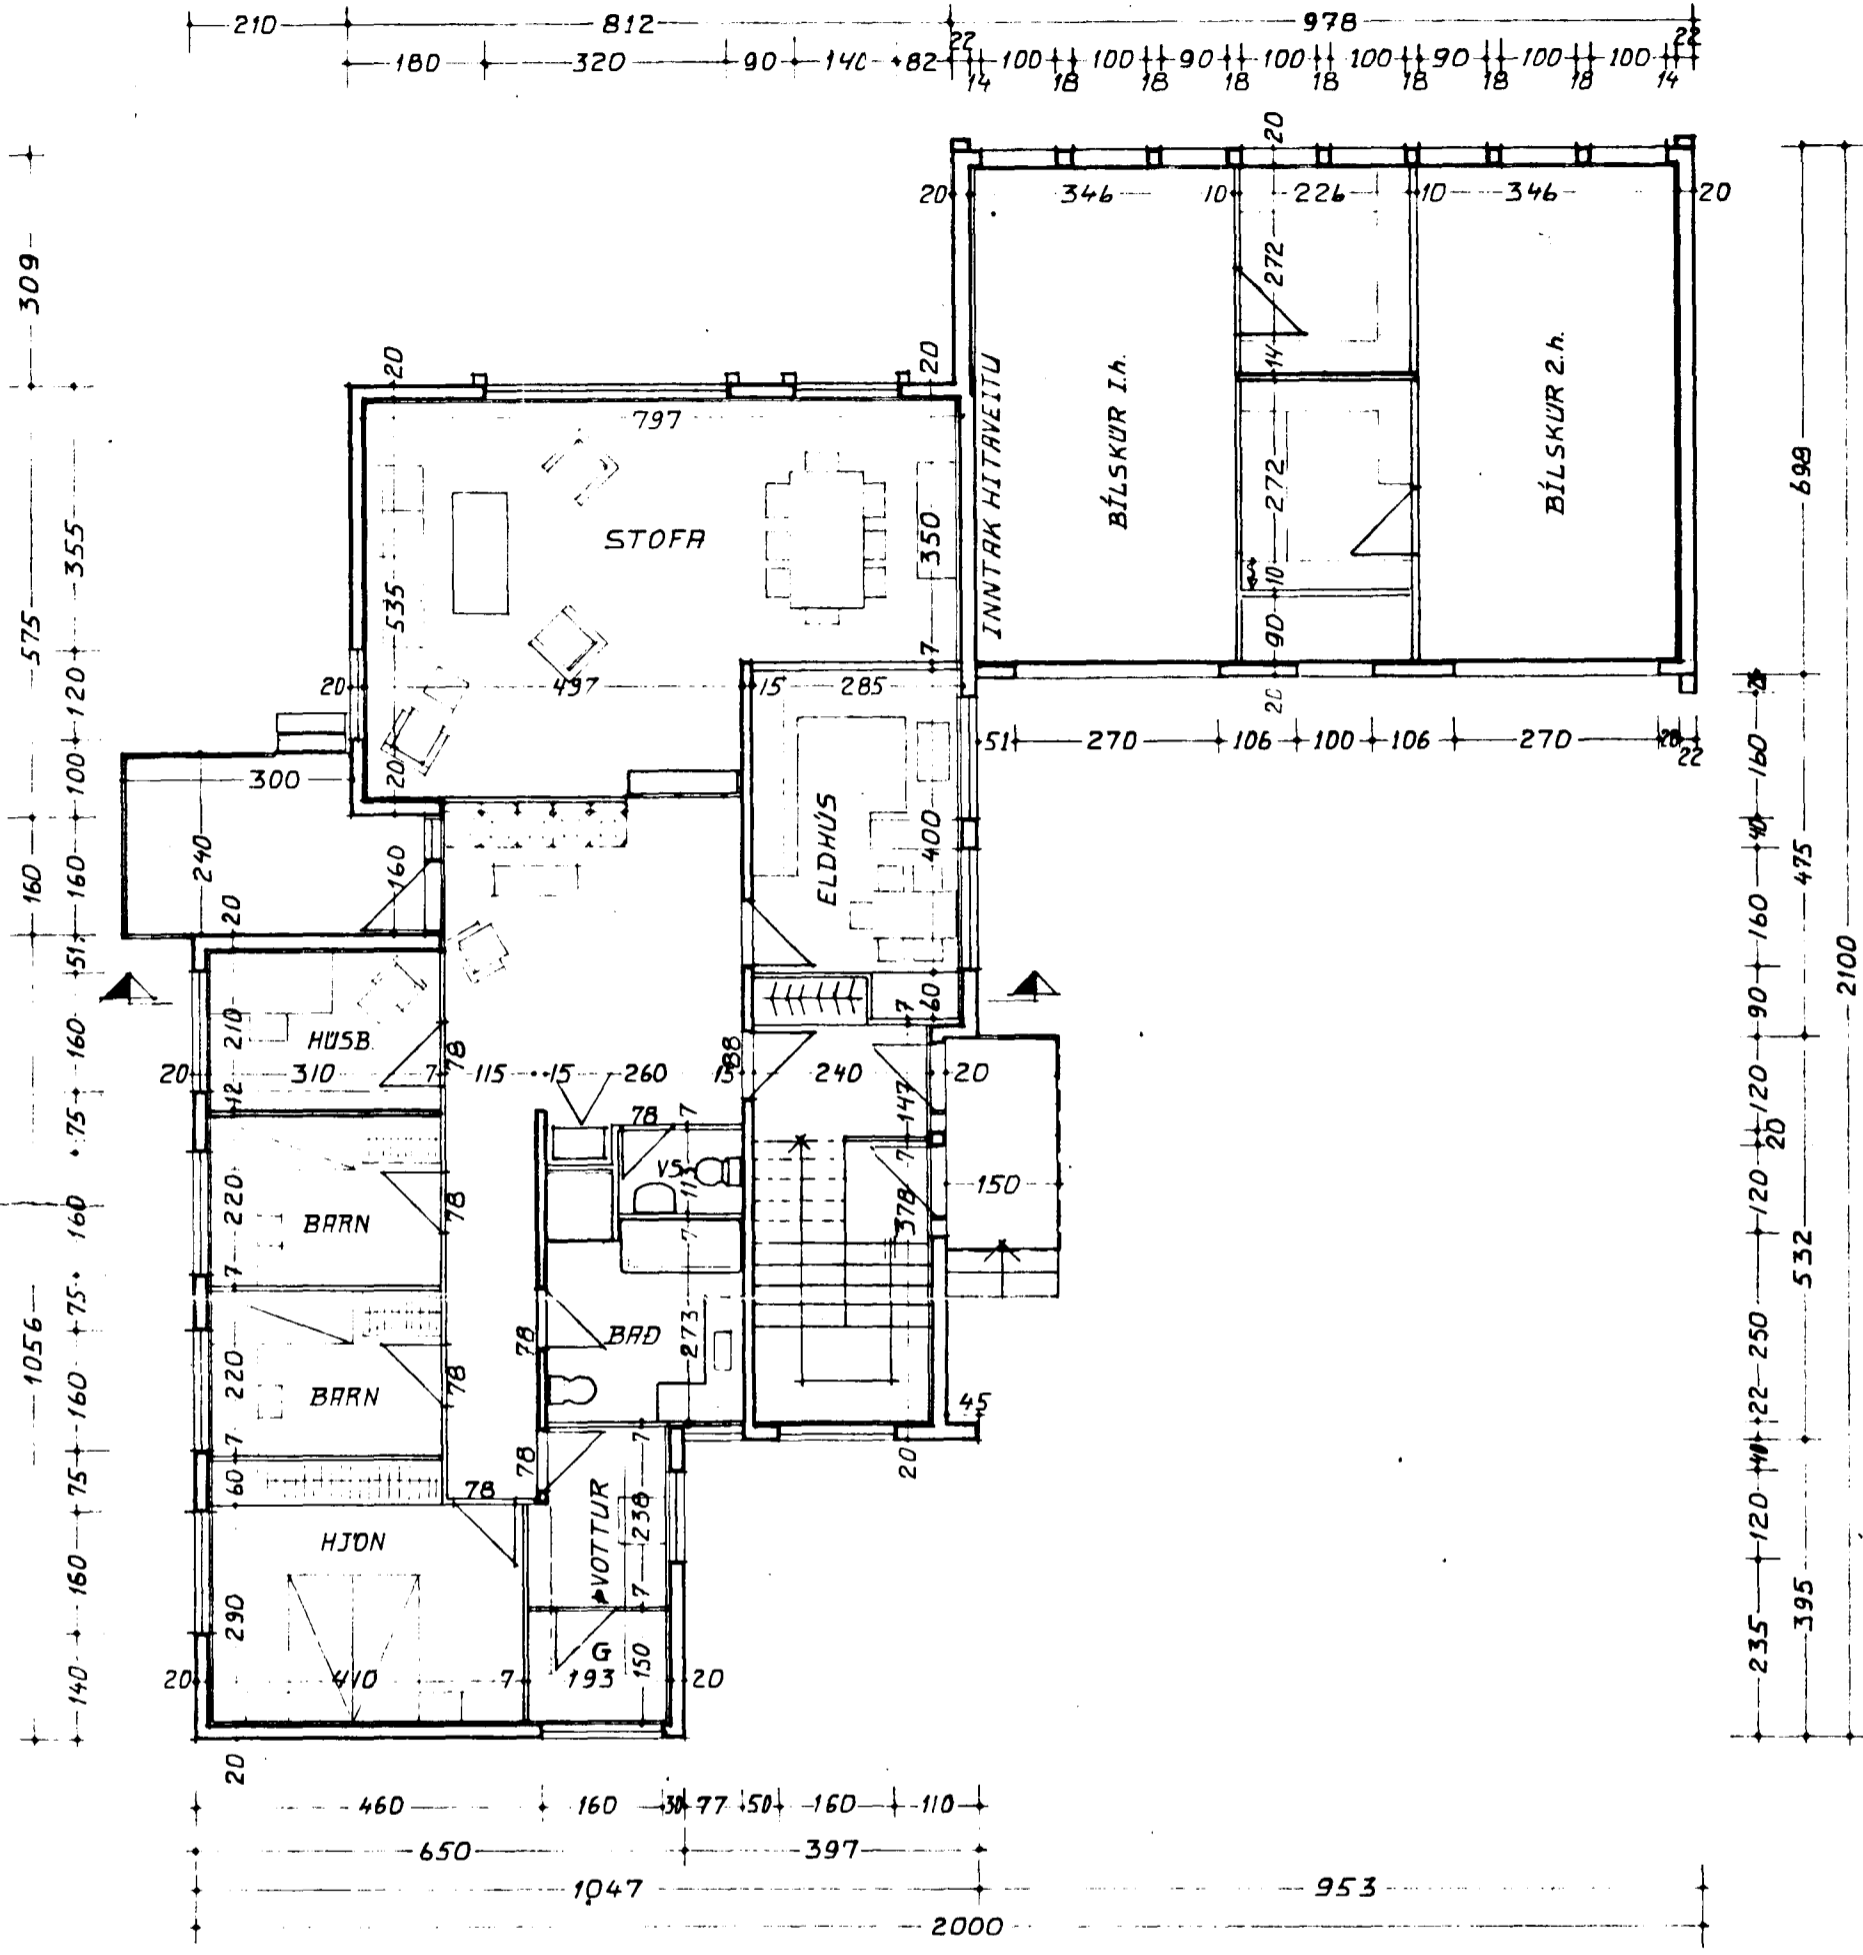

BREIDVANGUR NR. 58 HAFNARFIRDI	DAGS	1.5.1976
	MÆLIKV	1:100
Magnús Haraldsson F.T.F.Í.	TEIKN NÖ	1.

M: 1:500