Snið í B6.1

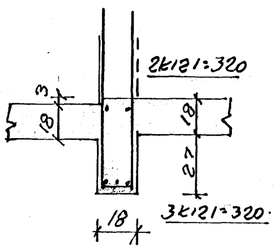

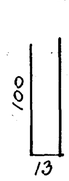

Ly: k8 c/c 20
l=213; 8 stk.

Snið í B5.1

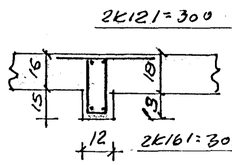

Ly: +8 c/c 10
l=120; 22 stk.

B7.1

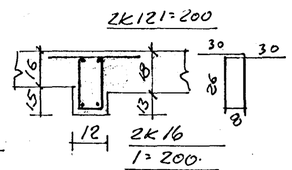

Ly: +8 c/c 12; l=120 10 stk.

Í sorpreinum:
1 ódr. 8k8.
Ly: +8 c/c 25.

S5.1

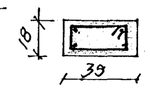

1 ódr. 4k10 l=300
Ly: +8 c/c 15
l=96 ⌐ 18 stk.

Snið í skyggni. (B8.1)
1:20

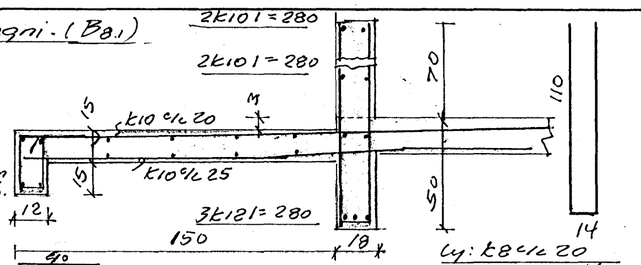

Ly: k8 c/c 20
l=234; 10 stk.

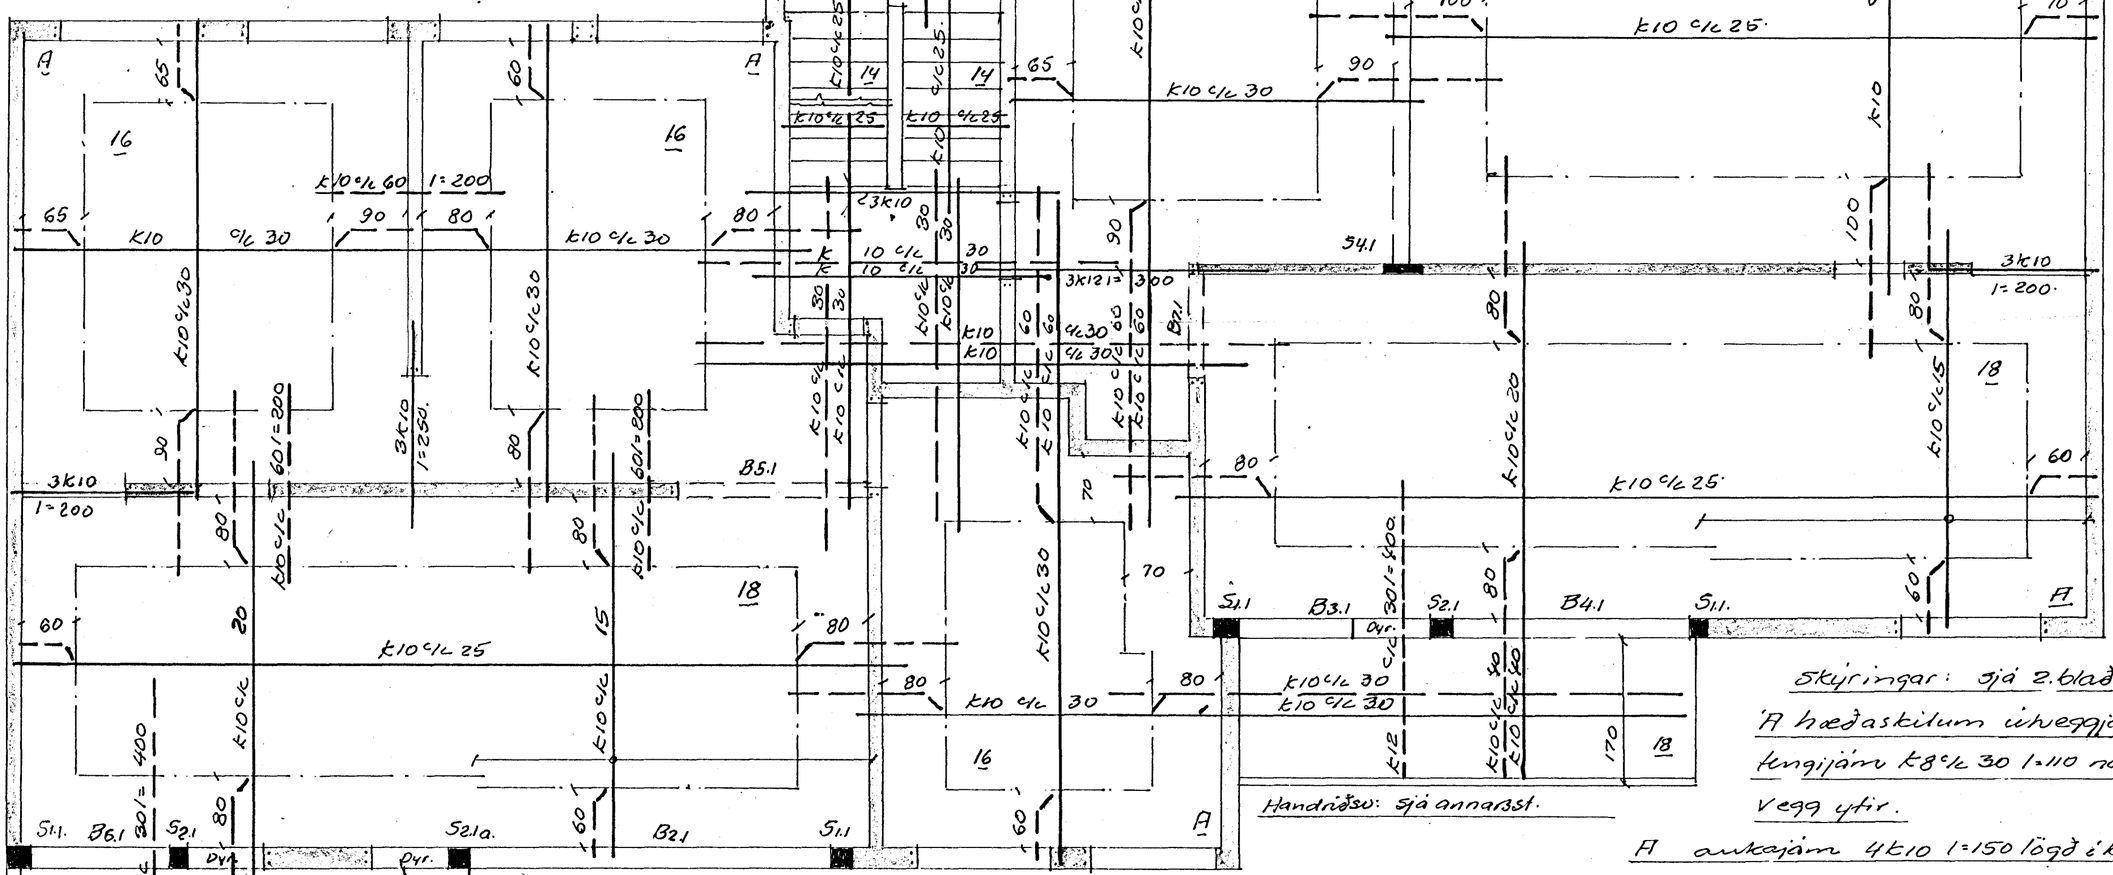

Í handriðsvegg 10 cm leggist net: k8 c/c 16 ódr. beygð 50 í neðri brún plötu. Lár. k8 c/c 25.
V: Veggur 18 cm. Net k10 c/c 20 í vegg ódr. jám nái 50 yfir plötu. Lár. jám gangi 100 inn í útvegg.

S1.1

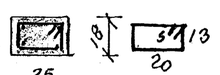

1 ódr. 4k10 l=300
Ly: +8 c/c 15
l=76; 18 stk.

S2.1 (S2.1a)

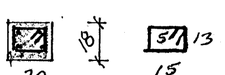

1 ódr. 4k10 (4k16) l=300
Ly: +8 c/c 15
l=66; 18 stk.

S3.1 (S4.1; svigigildir)

1 ódr. 6k16 l=330.
Ly: +8 c/c 18 (12)
l=120 (l=110)
15 stk (22.3 stk)

Skýringar: sjá 2. blað.
A hæðaskilum útveggja lögð lóðr. tengijárn k8 c/c 30 l=110 nái 50 upp í vegg yfir.
A aukajárn 4k10 l=150 lögð í kross í báðar brúnir plötu á merkilum úthornum.
Í hæðaskil stigahúss-veggja lögð sömu tengi-járn og í útveggi.

Benedikt B. Sigurðsson verktr.		
Breiðvangur nr. 5; Hf.		
M.	1:50 1:20	Jömbent steypa. Loft yfir 1. hæð
D.	nóv '77	
Nr.	5. 6.	Bm. B. Sigurðsson