



A: aukajám 4k10 l=150 lögd i
 kross i báðar brúir flöku á mekkum
 úthomum. Jámmin í etibrúingangi
 50 i ytri brúivegg. h = 150 + 50 + 15 = 215.

lödr. 8k8
 Ly: +8 c/l 25.

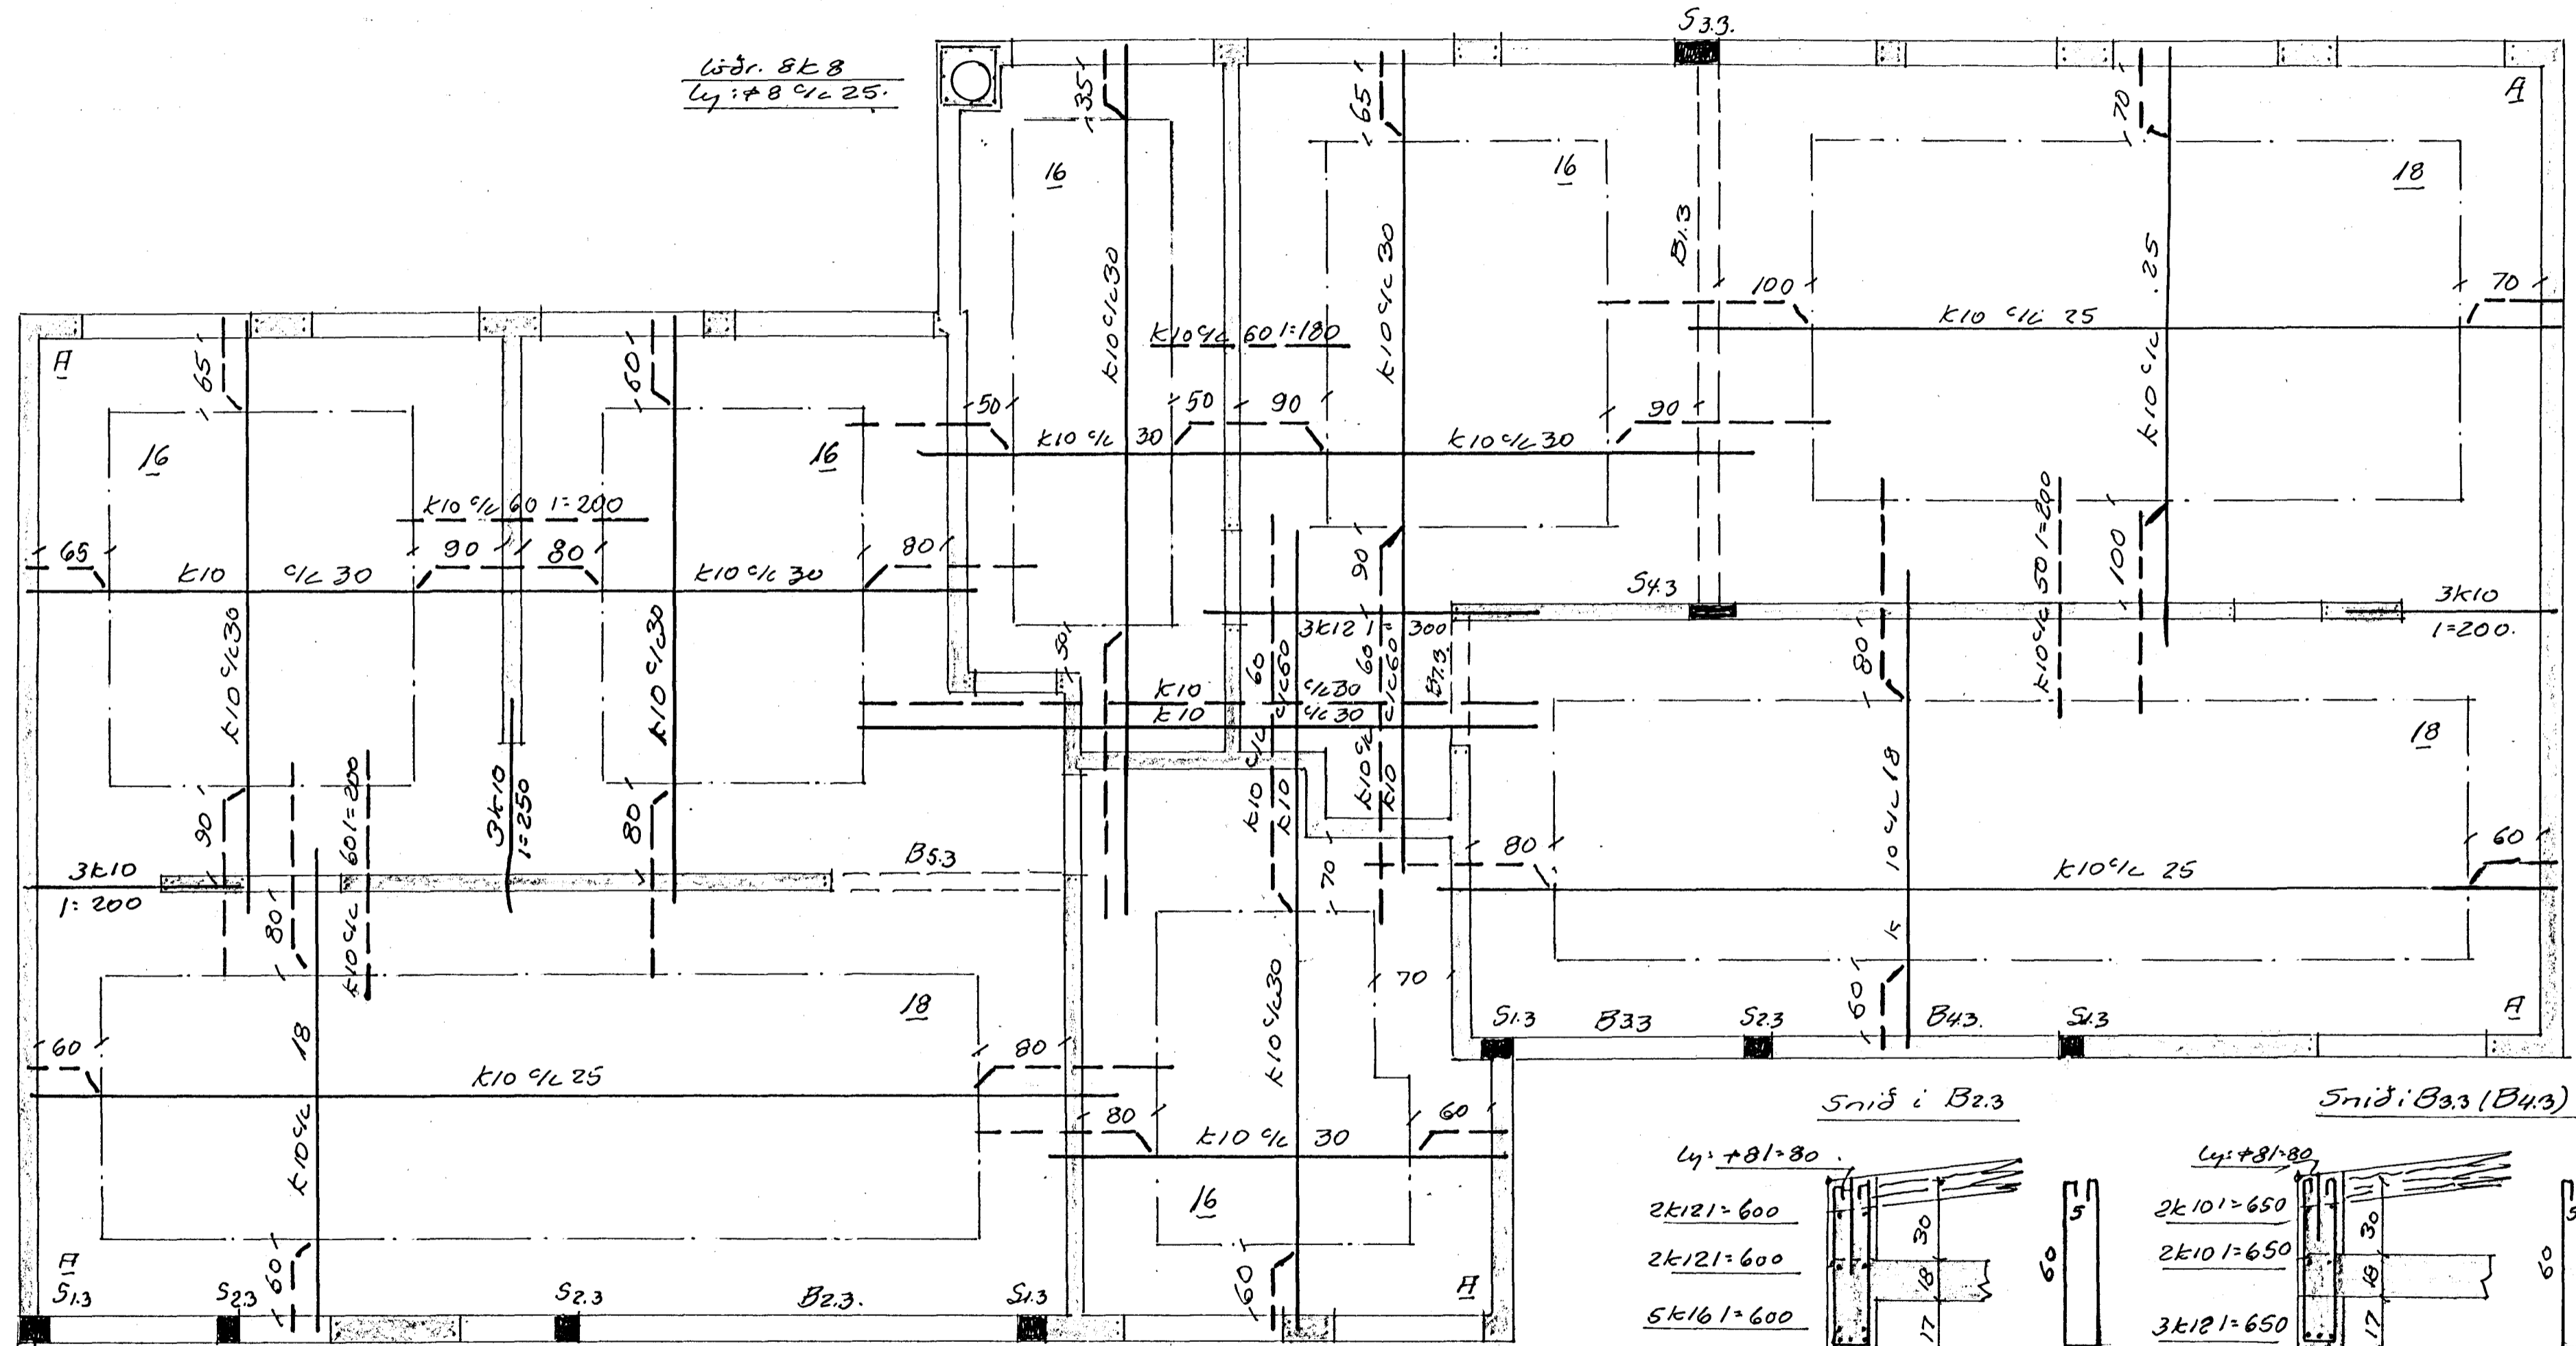

Snið i B23

Snið i B33 (B43)

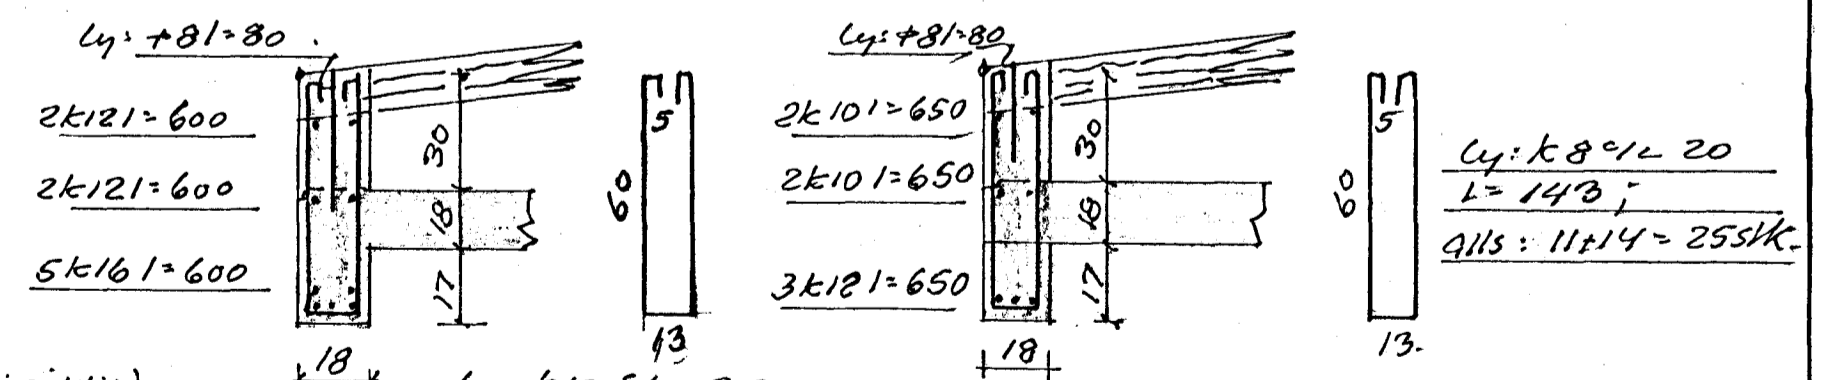

V: Veggur 18cm. Net k10 c/l 20 i vegg.
 lödr. jám 3cm undir vegg. Lár jám
 gangi 100 inn i útvegg.

S13
 25
 lödr. 4k10 l=295
 Ly: +8 c/l 15
 l=76; 18 stk.

S23
 20
 lödr. 4k10 l=295
 Ly: +8 c/l 15
 l=66; 18 stk.

S33 (S43; sviqigildir)
 47
 lödr. 6k10 l=295
 Ly: +8 c/l 15 (12)
 l=120 (l=110)
 18 stk (22 stk.)

S43
 18
 Ly: k10 c/l 20
 l=143; 22 stk.

Skýringar: sjá 2.bl.
 A hredastilum útv. tengi:
 k8 c/l 30 l=100 er lagg i ytri
 brúir og gangi upp i portvegg.

Benedikt B. Sigurðsson verkfr.	
Breiðvangur nr. 5; HF.	
M.	1:50 1:20
D.	nú '77
Nr.	7. bl.
Jám bent skýpa. Loft yfir 3. hæð.	
Öm. B. Sigurðsson.	