



GRUNNMYND 1:50

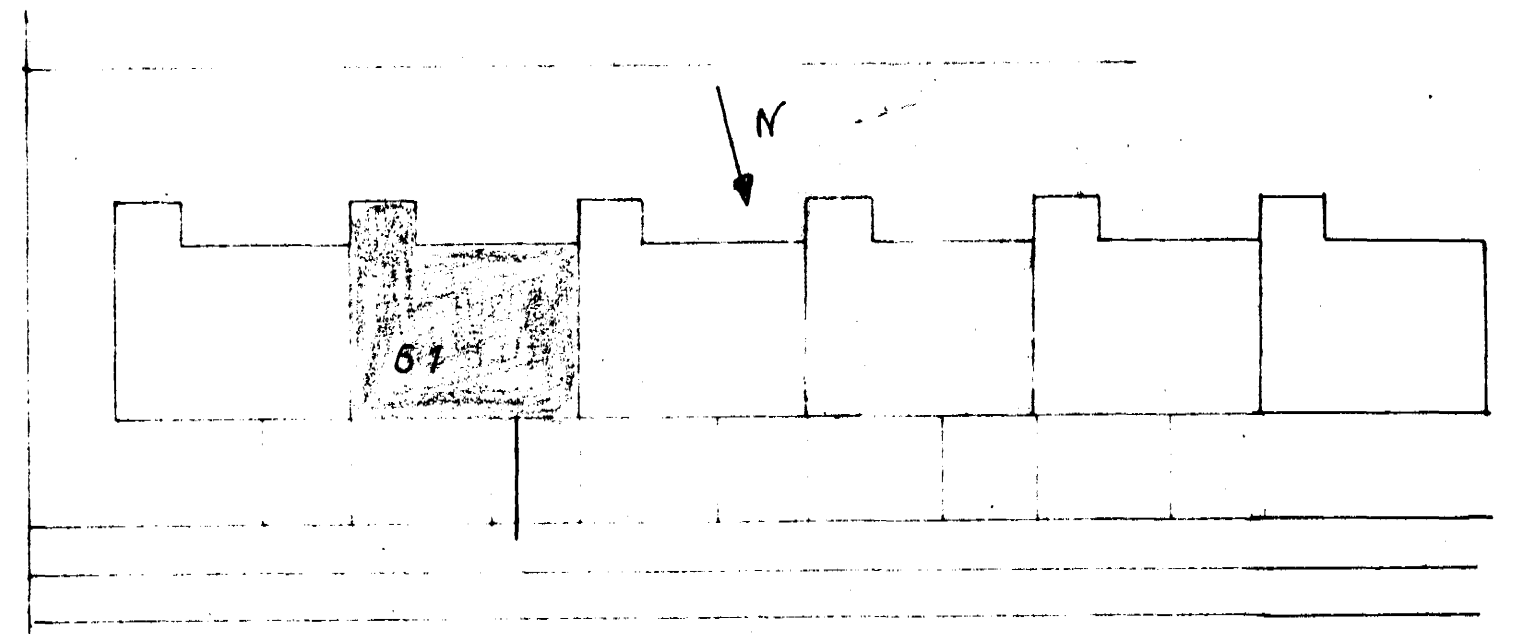

AFSTADA 1:500

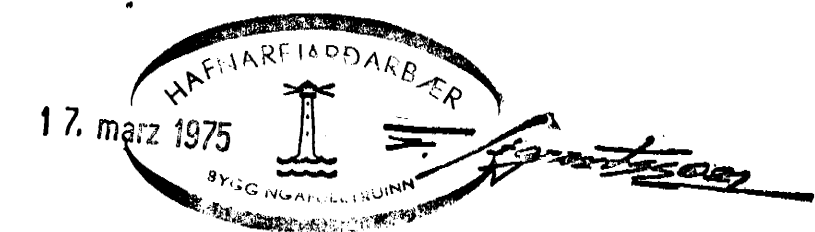

BREIDVANGUR 61	MÆLIKVARÐI 1:50 1:500	VERK 7409	TEIKN NR 8
HITALÖGN GRUNNMYND	Hannað AS Teiknað: JLL	Yfirfarð: Samb: JSB	DAGS JÚNÍ '74
JÓHANN GUNNAR BERGPÓRSSON VERKFR MVFI KÖLDUKINN 9 · HAFNARFIRÐI · SÍMI 52895	BREYTT		