



Sambýkt á fundi bygginga-  
nefndar þ. 16.11.1985  
DYGGI AFAFULLTRÚINN  
HAFNARFIRDI

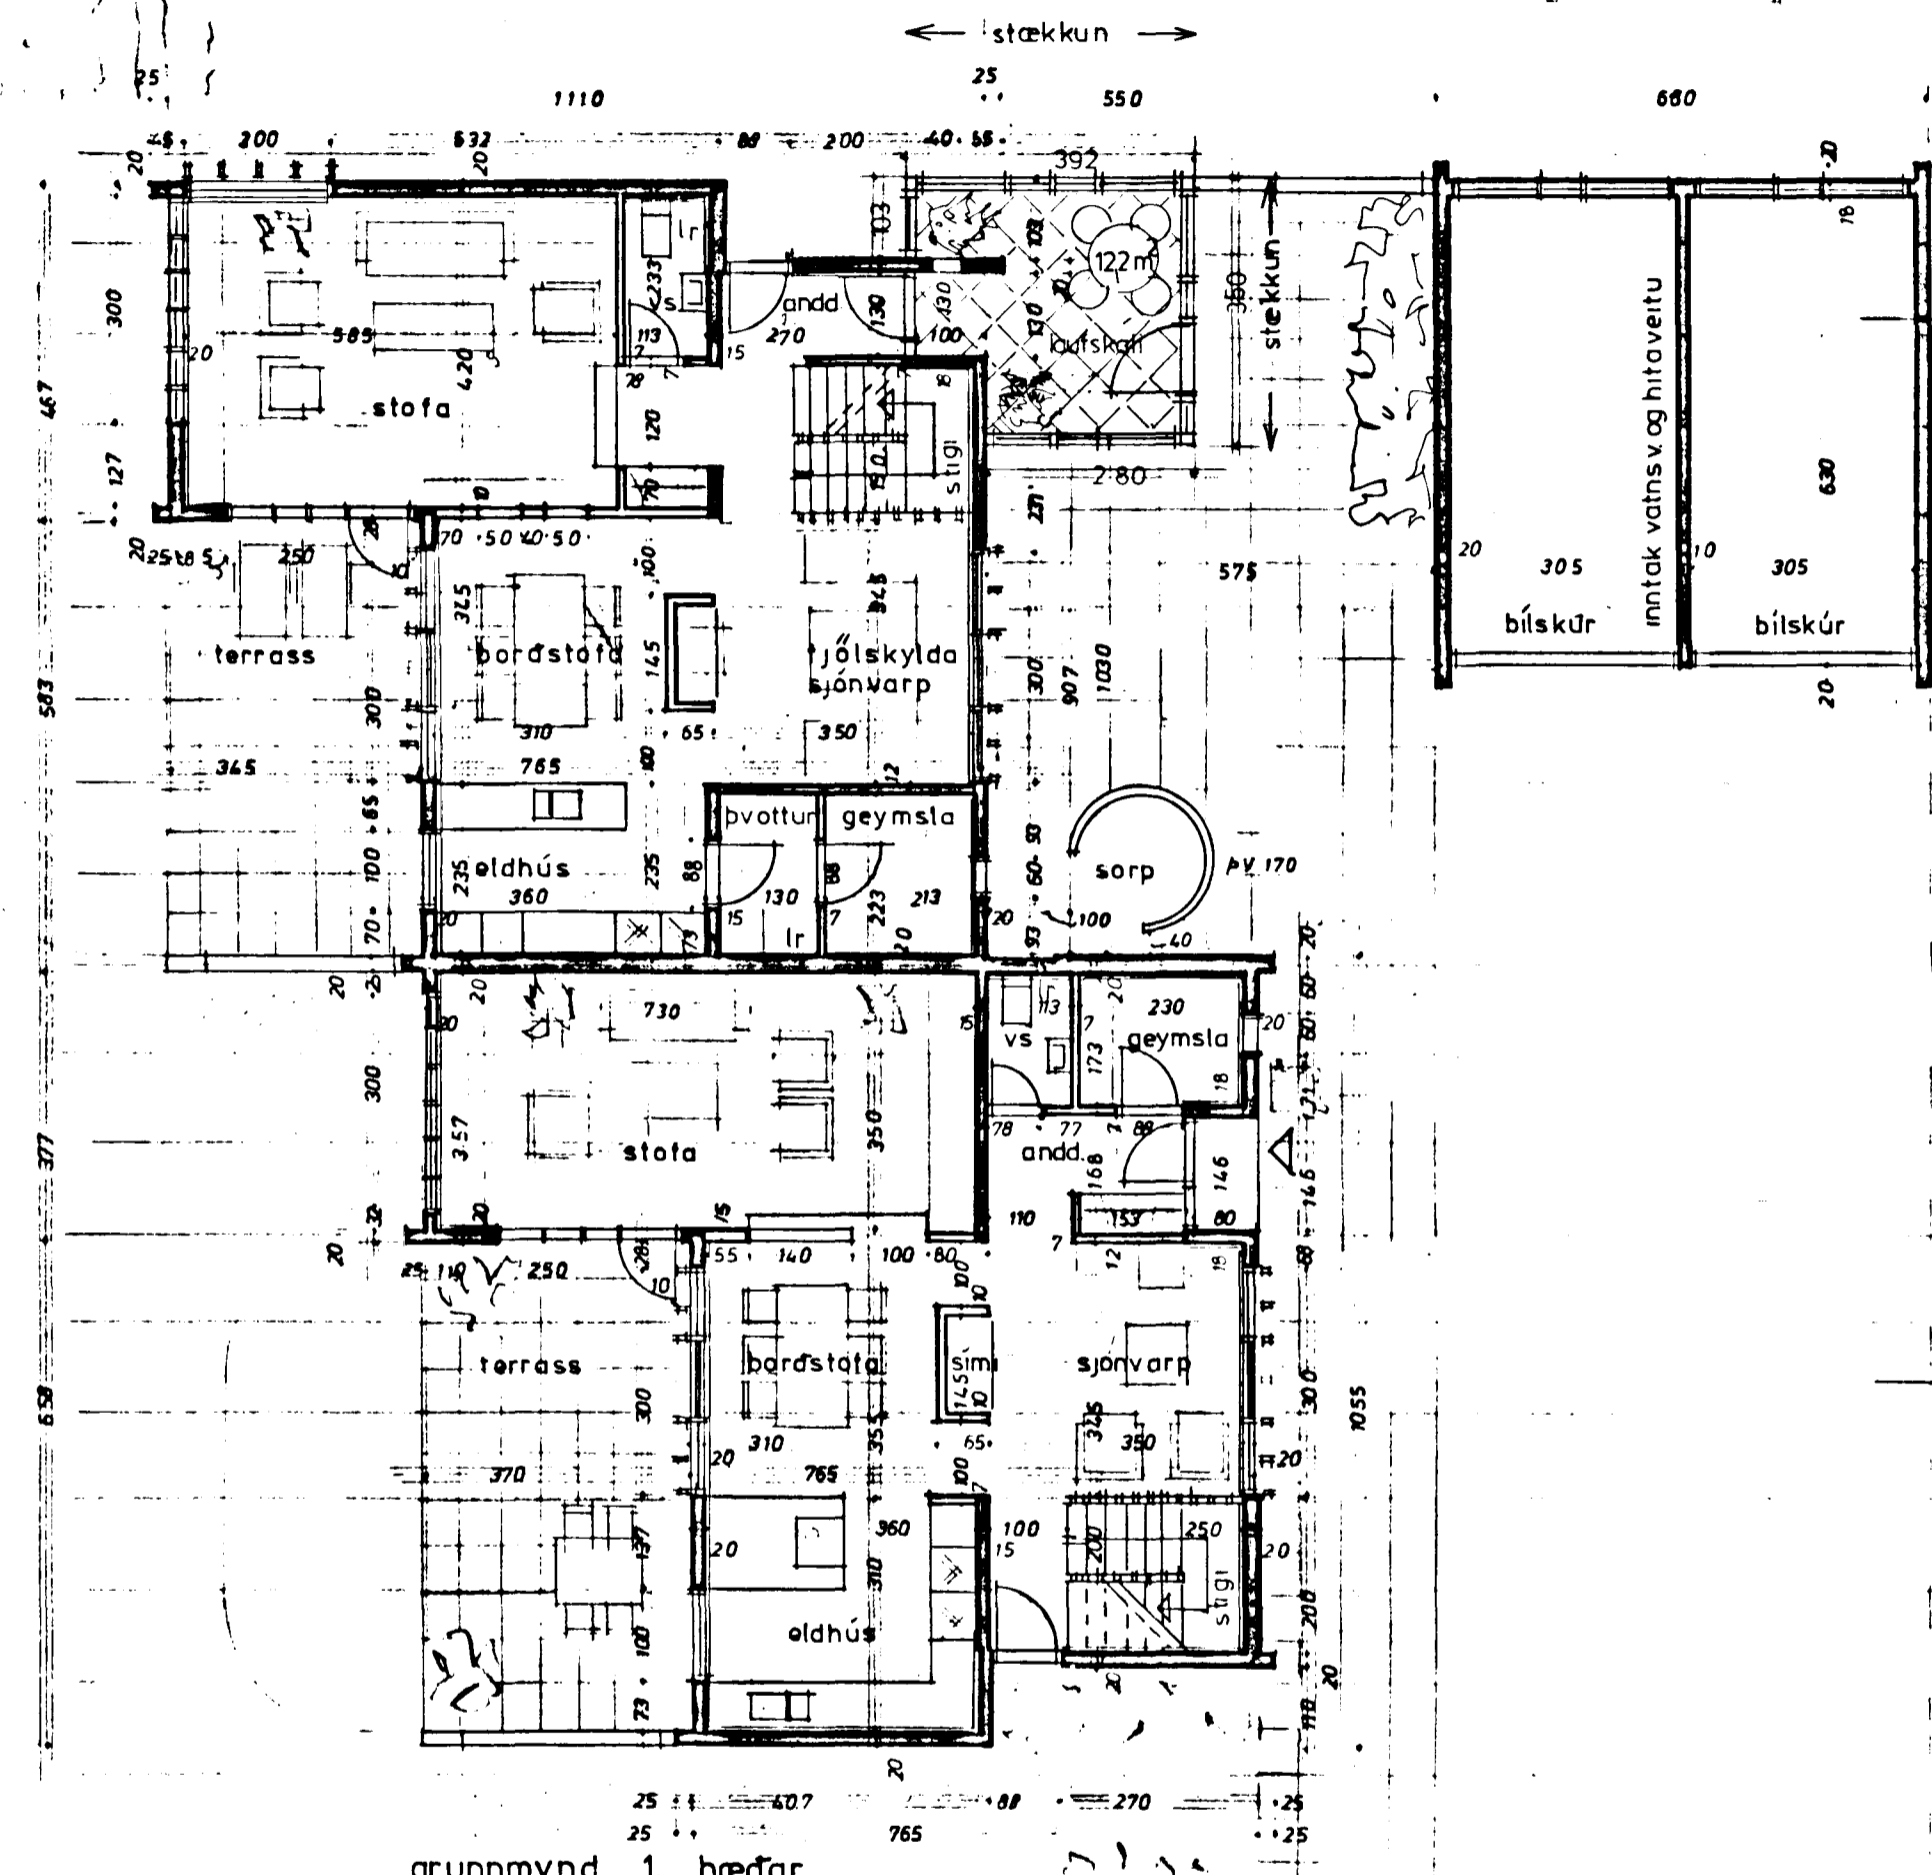

grunnmynd 1. hæðar

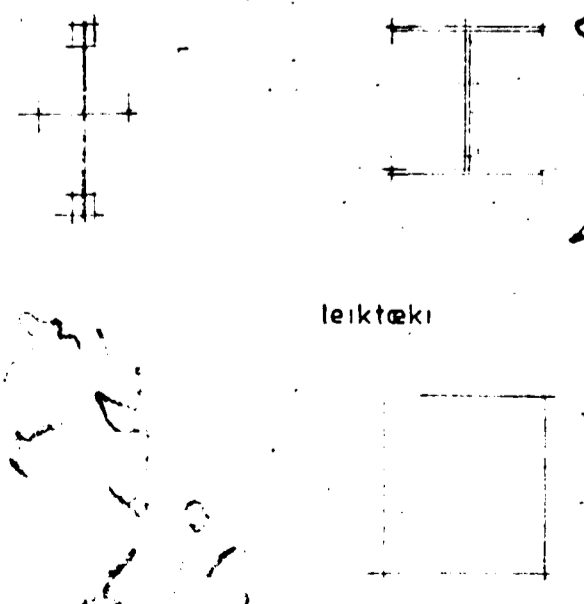

laufskáli	12,2 m <sup>2</sup>	30,6 m <sup>3</sup>
PRC. DÍLG		29,5 m <sup>3</sup>
<u>VÍÐ B</u>	<u>122 m<sup>2</sup></u>	<u>60,0 m<sup>3</sup></u>

happdrætti das		
breiðvangur 62 hafnarfirði		
grunnmynd 1 hæðar		mál 1100 23.4.77
halldór guðmundsson arkitekt fa		BR 15.S.77 BR 17.77, 2.11.89 <i>Halldór Guðmundsson</i>