


Samþykkt á fundi bygginga-
nefndar þ. 16/11 1989
BYGGINGARFULLTRÚINN
HAFNARFIRÐI
[Signature]

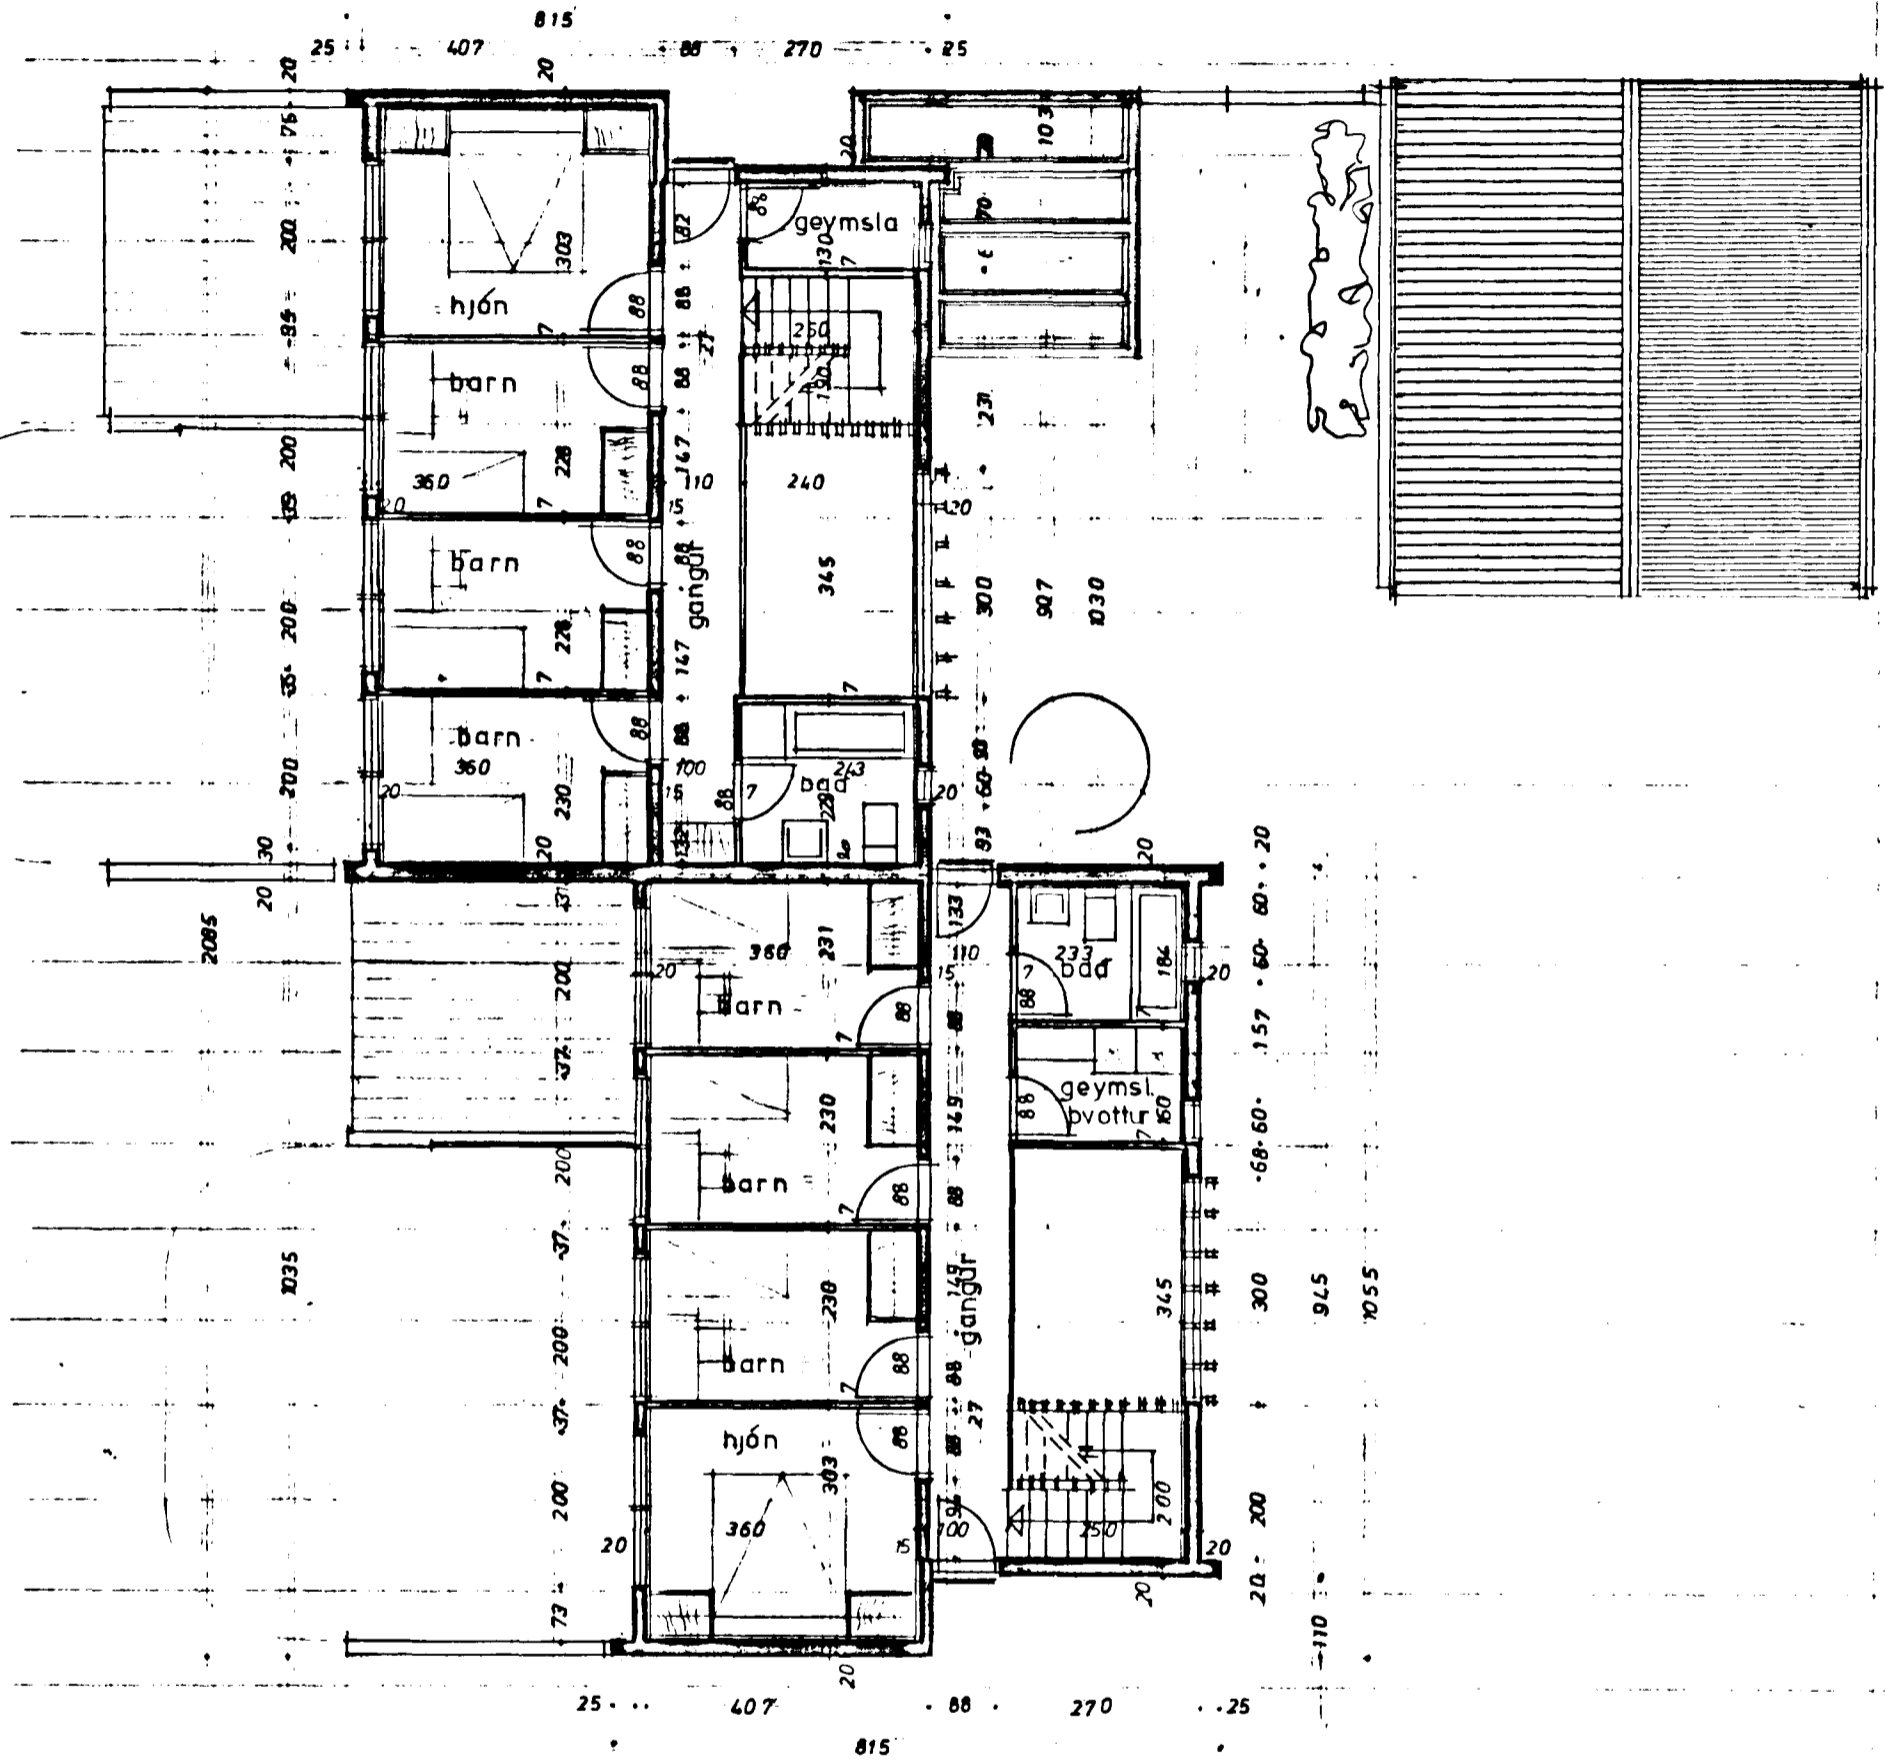

grunnmynd 2. hæðar

happdrætti das			
breiðvangur 62 hafnarfirði			
grunnmynd 2. hæðar		mál 1:100	BR. 13.5.89 2.1189
halldór guðmundsson arkitekt f.a. s.83264		21.4.77	BR 1.7.77

Halldór Guðmundsson