



Samþykkt á fundi bygginga-
nefndar þ. 16. 11. 1989
BYGGINGAUFULLTRÚINN
Í HAFNARFIRÐI

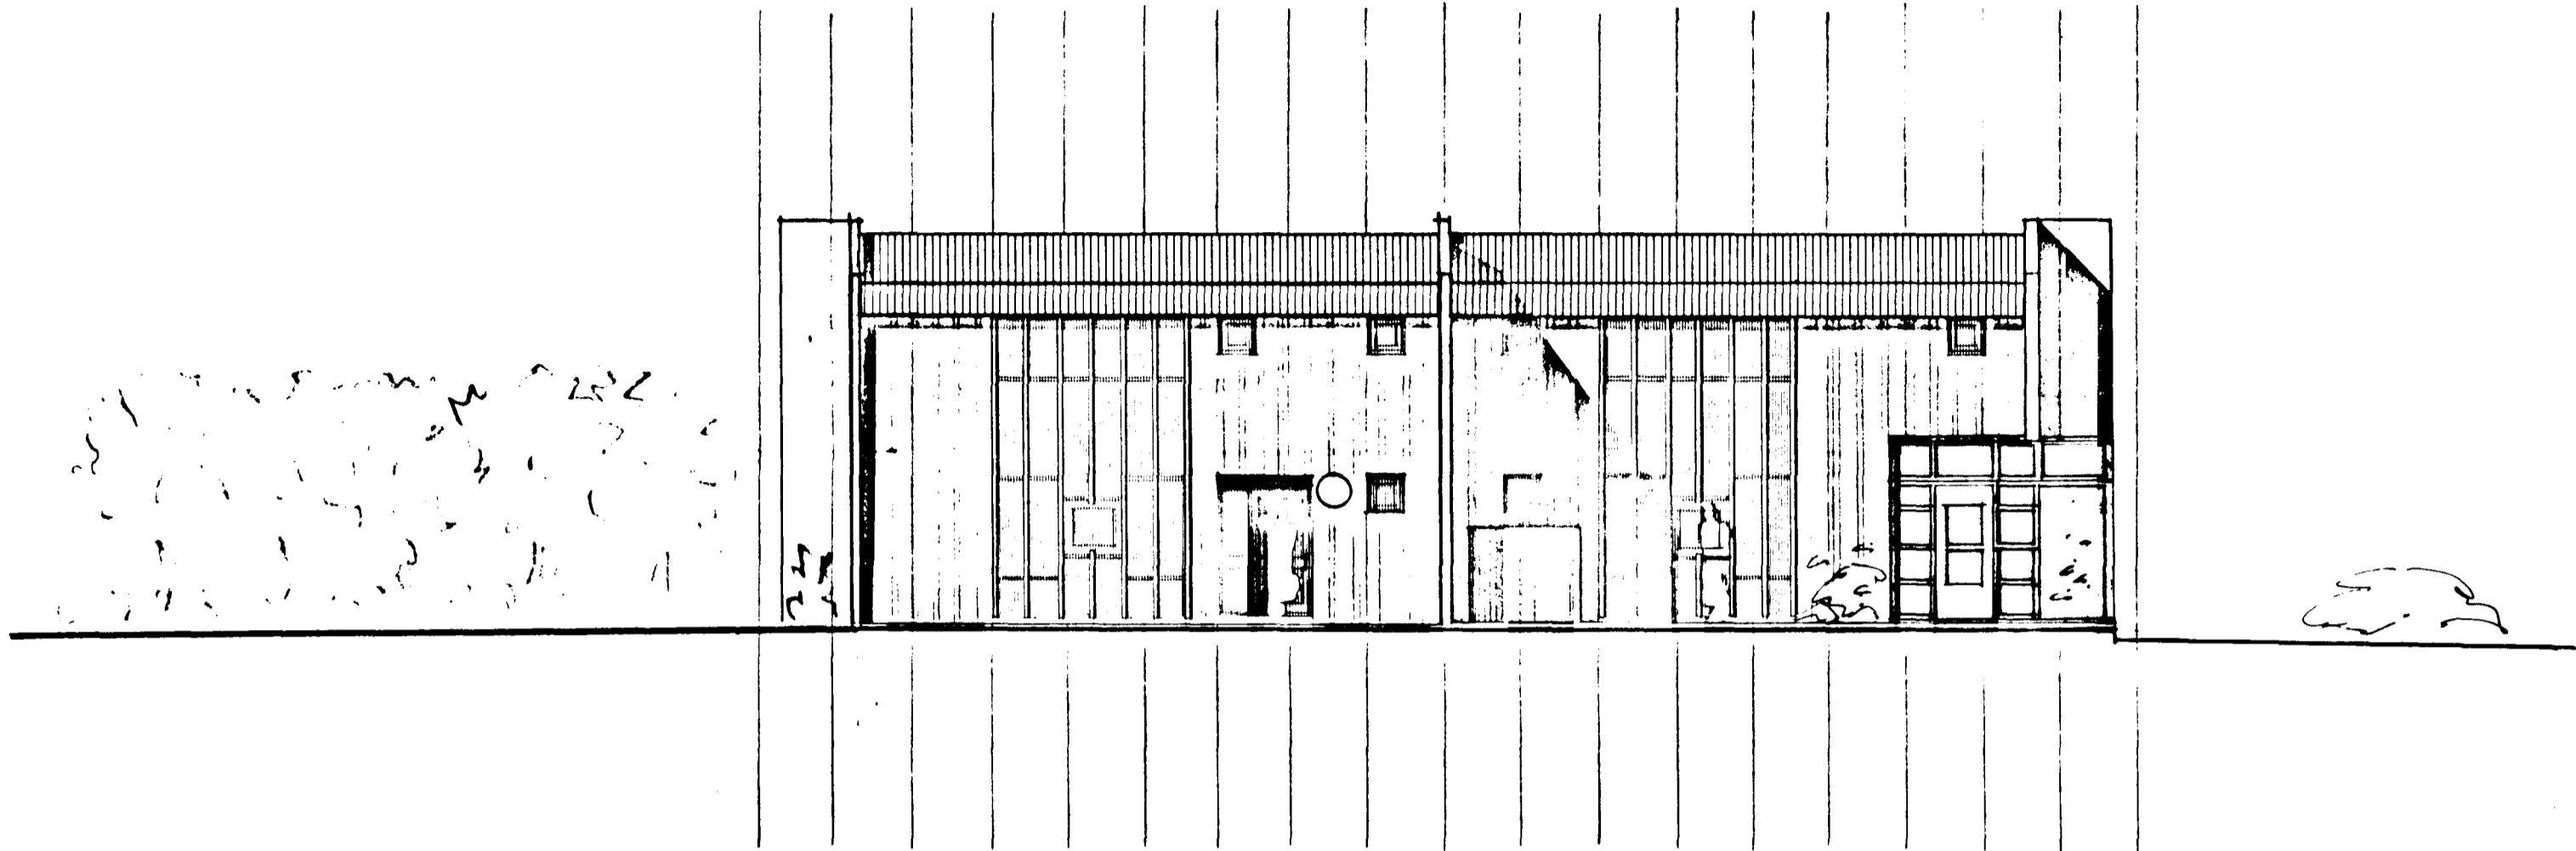

útlit austur

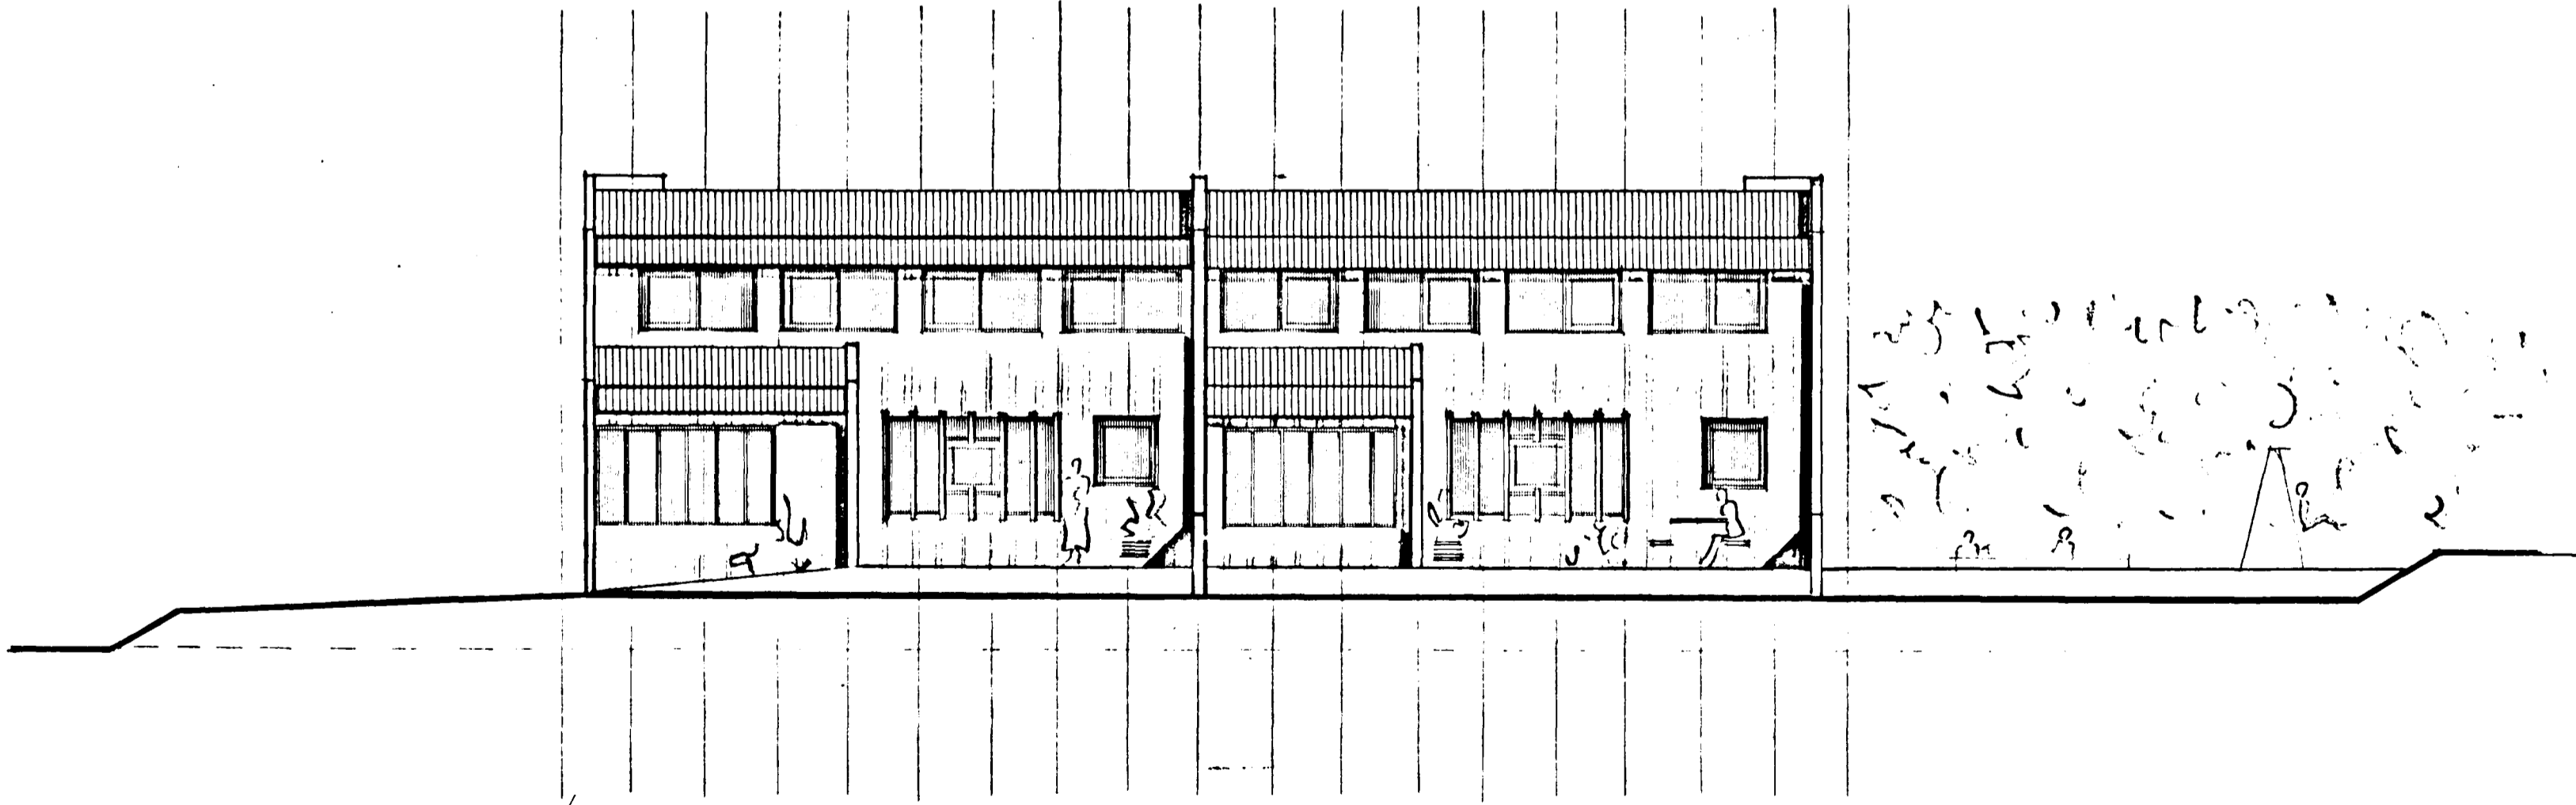

útlit vestur

| | | | |
|---|-----------|----------|--|
| happdrætti d. a. s. | | | |
| breiðvangur 62 hafnarfirði | | | |
| útlit | mái 1:100 | 2. 11'89 | |
| | 20.3.77 | | |
| halldór guðmundsson arkitekt fa. s. 83264 | | | |