



Samþykkt á fundi bygginga-  
nefndar þ. 16/11 1989  
BYGGINGAUFULLTRÚINN  
HAFNARFIRÐI  
*[Signature]*

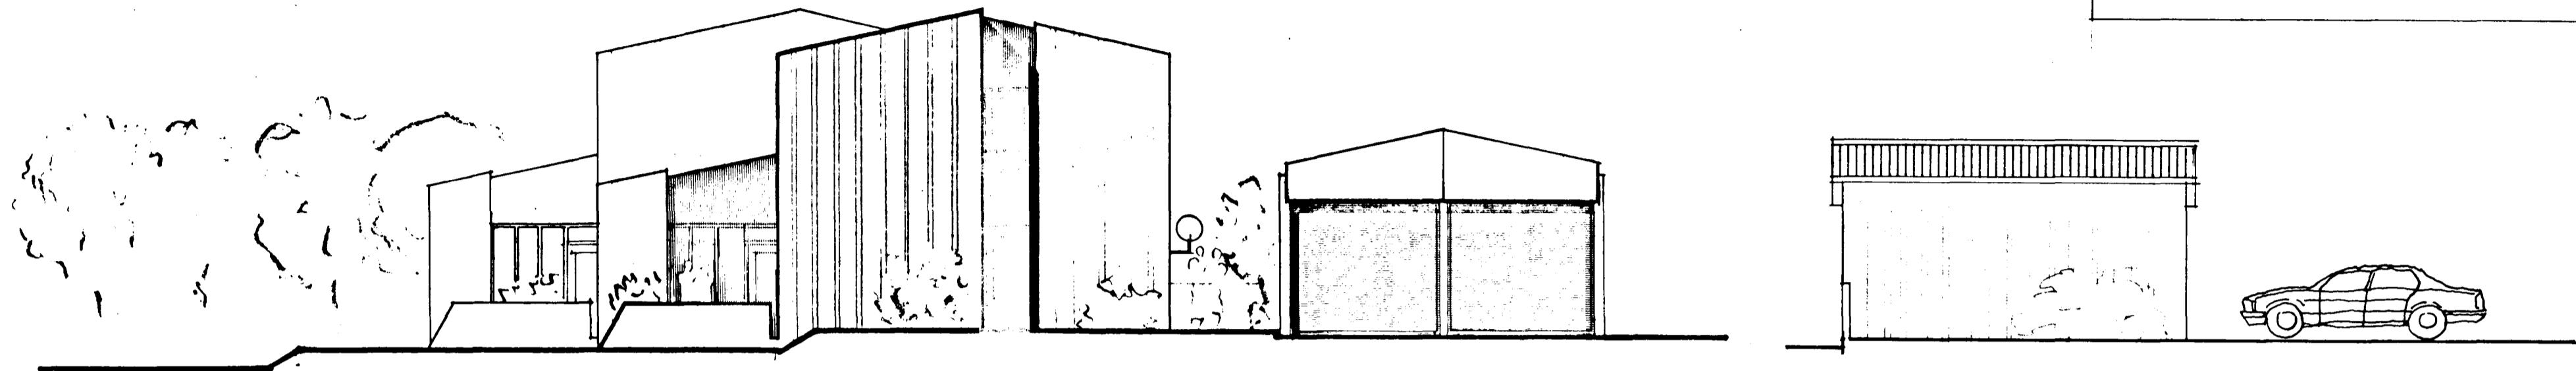

útlit suður

útlit vestur

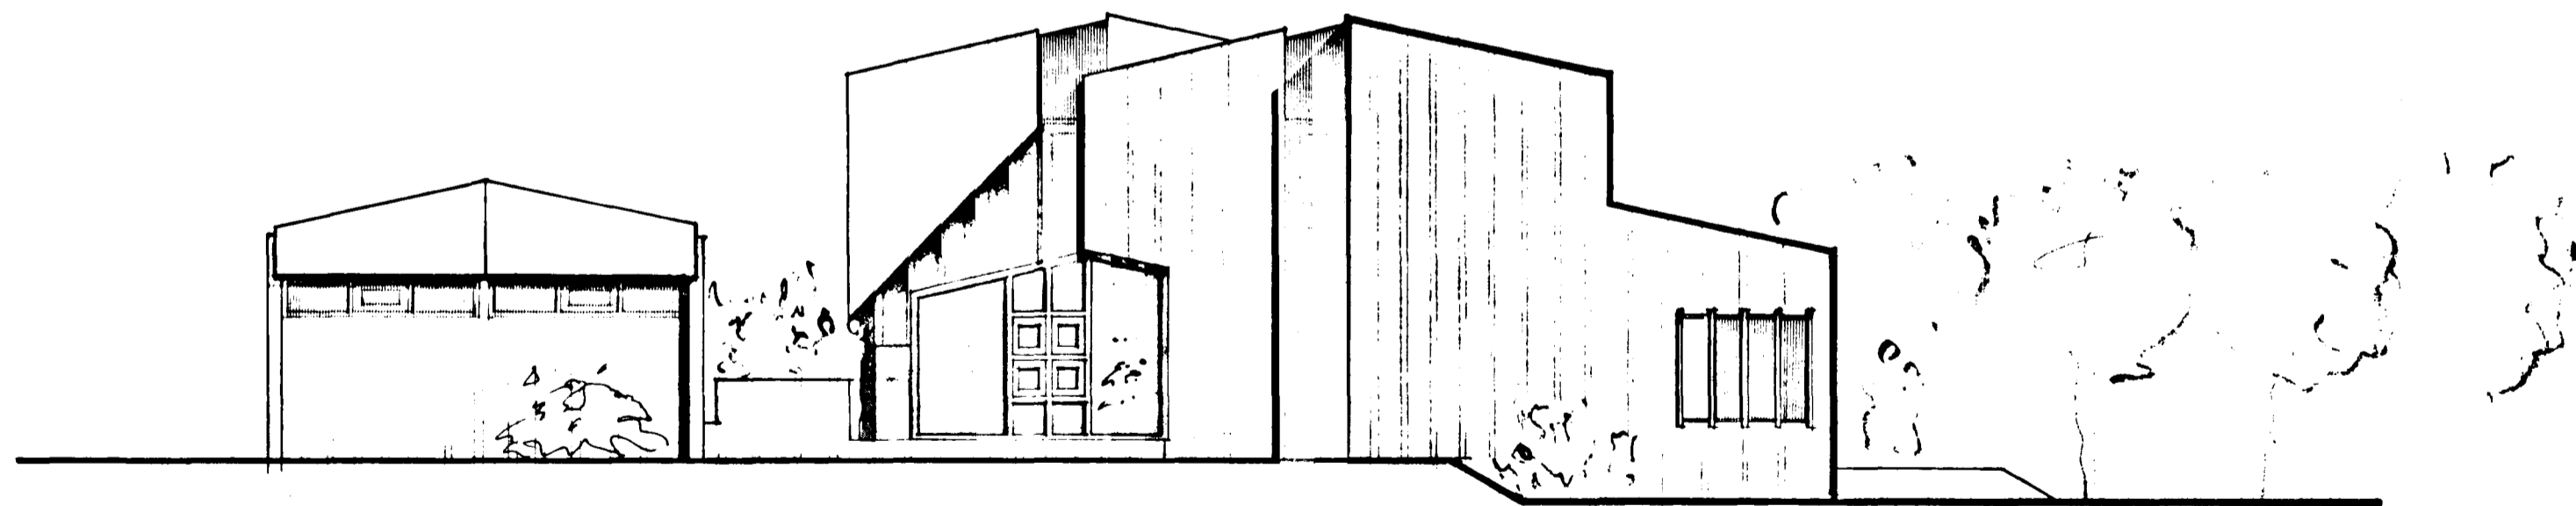

útlit norður

happdrætti das		
breiðvangur 62 hafnarfirði		
útlit	mát 1:100	02.11.89 bjisk þ. lauf
	20.4 '77	
halldór guðmundsson arkitekt faí s.83264		<i>[Signature]</i>