



GRUNNMYND 1:50 1. HÆÐ

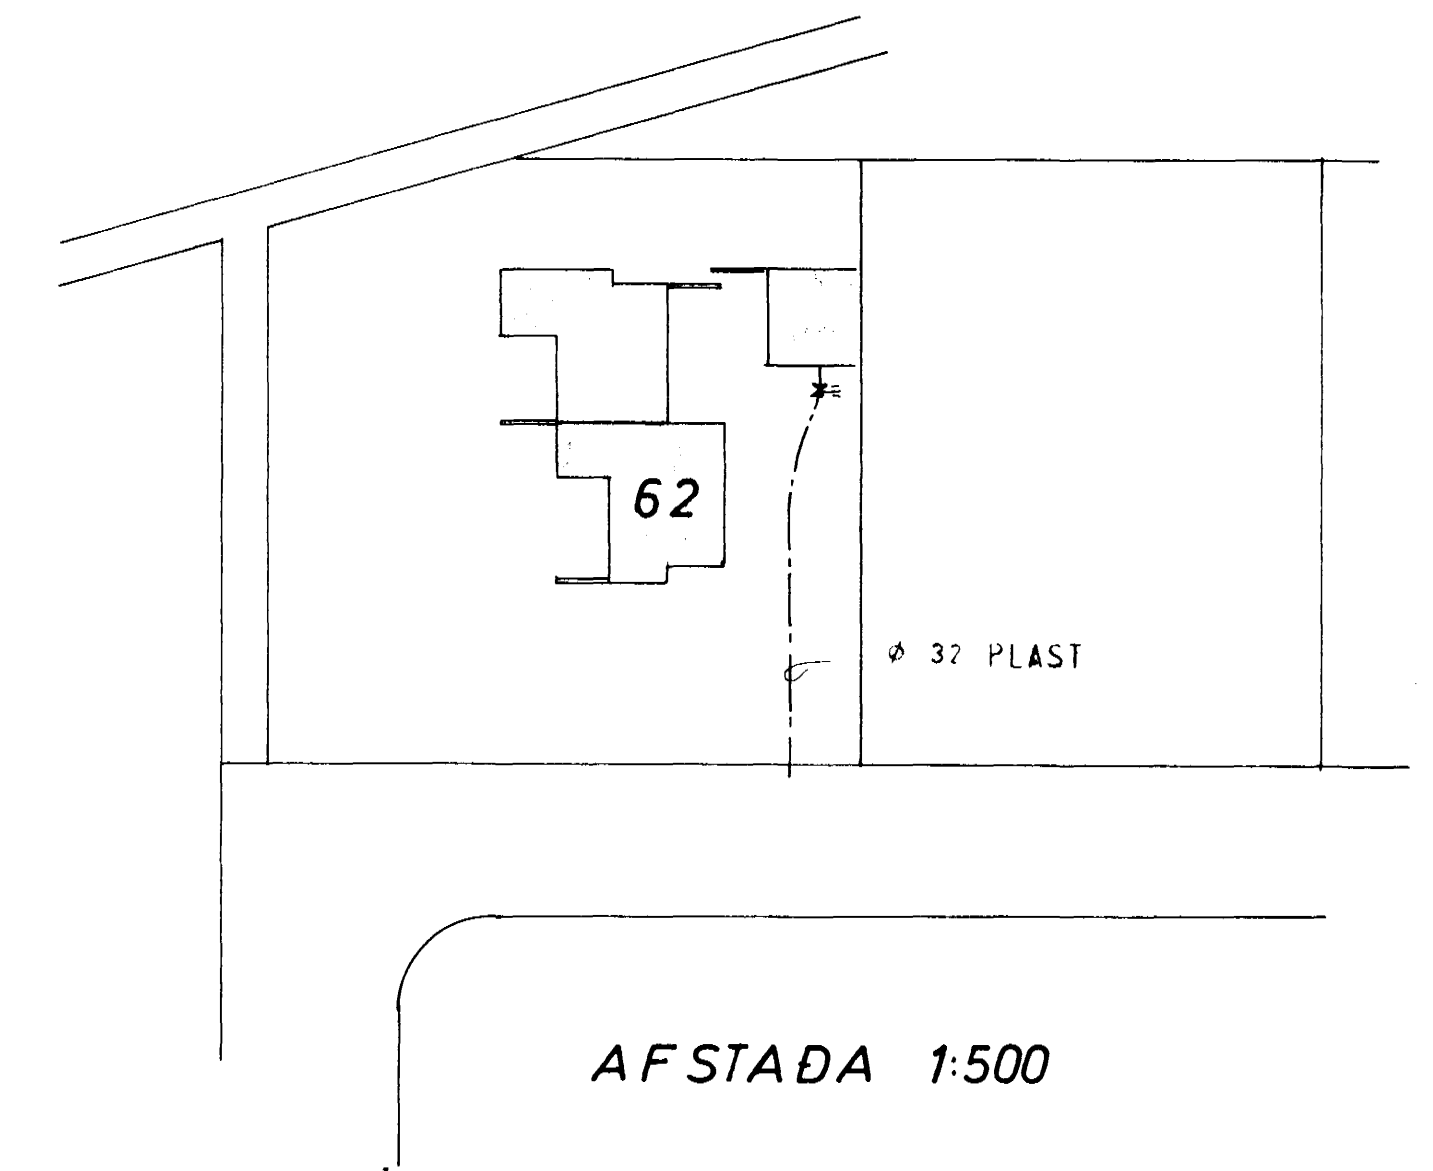

SKÝRINGAR: SJÁ TEIKN. NR. 2.0

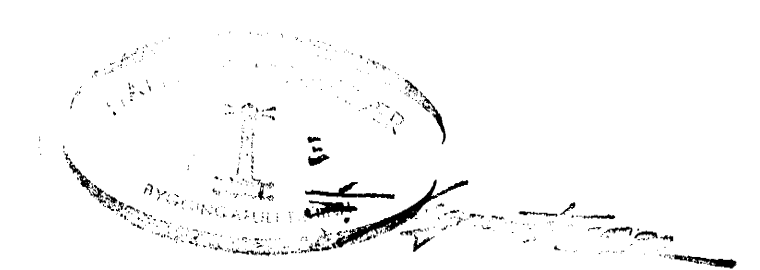

BREIÐVANGUR 62	MÆLIKVARDI 1:50 1:500	VERK 7710	TEIKN NR 2.4
GRUNNMYND 1.HÆÐ. AFSTADA VATNSLÖGN	Hannað ✓ Teiknað ✓	Yfirlitað ✓ Samb. ✓	DAGS MAI '77
JÓHANN GUNNAR BERGÞÓRSSON VERKFR. MVFI STRANDGÖTU 11 - HAFNARFIRDI - Sími 53315	BREYTT		