



Samþykkt á fundi bygginga-  
nefndar þ. 22.5.74  
BYGGINGA- og VASKINGI  
í HAFMARKIRÐI  
*P. Argentin*


Verð hefur verið tekið tillit til þess að  
með áherslu á að byggja upp  
eina heild í samhengi og að  
byggingarstærðir og hönnun  
sýnir samræmi um lönguna alla.

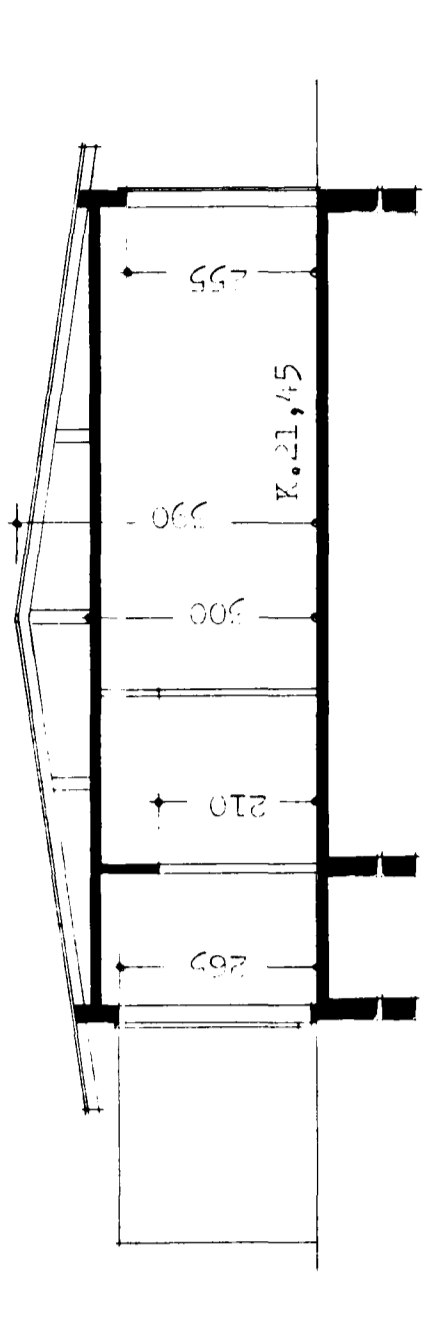


Súðunliður 0-1

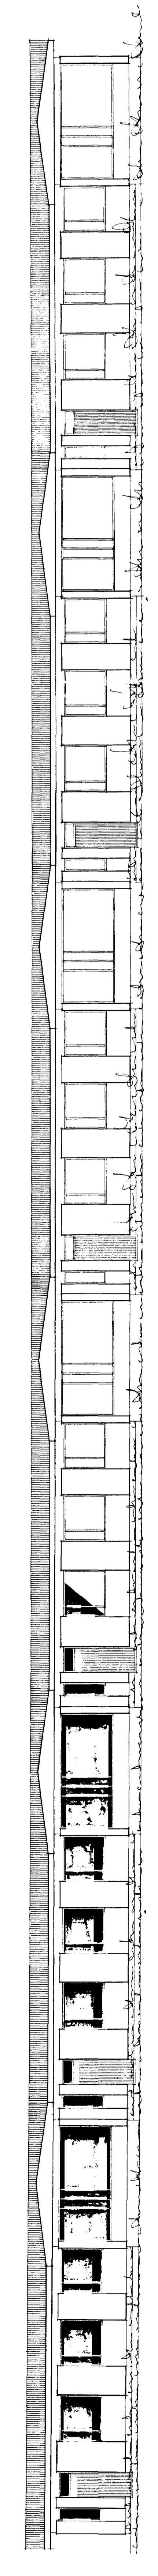


Súðunliður

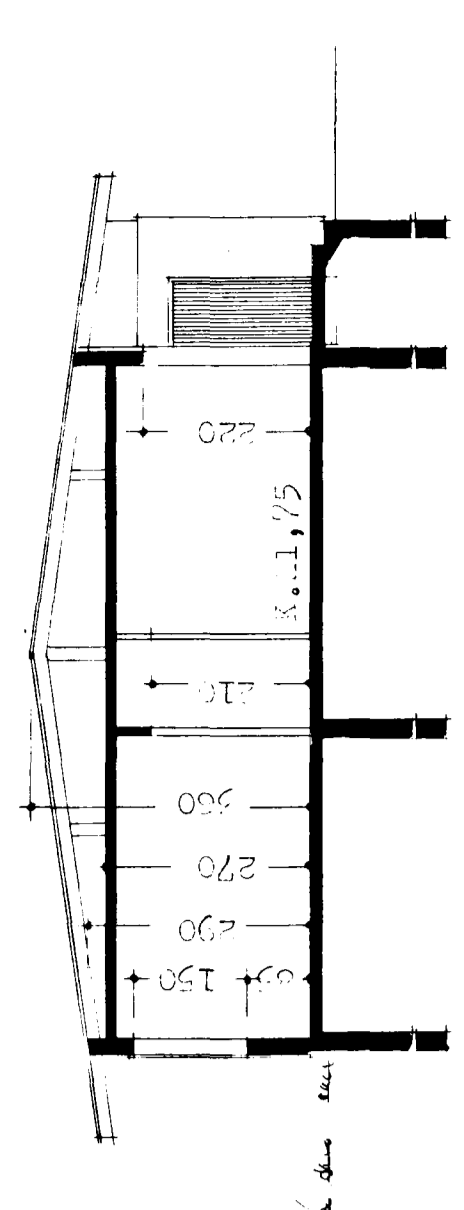


Súðunliður 0-2

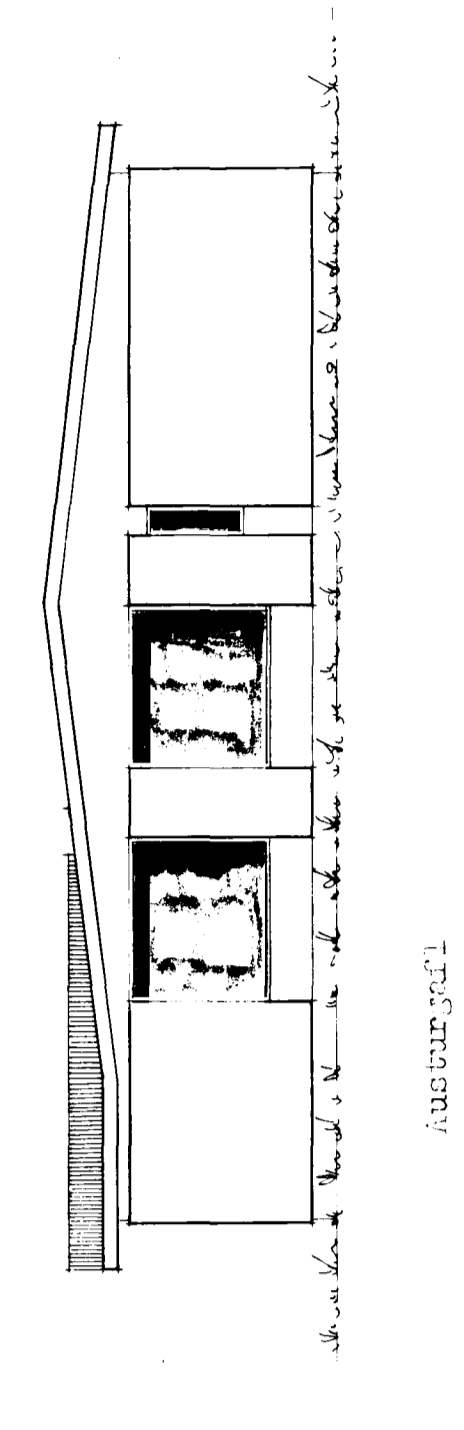

Vesturgalli

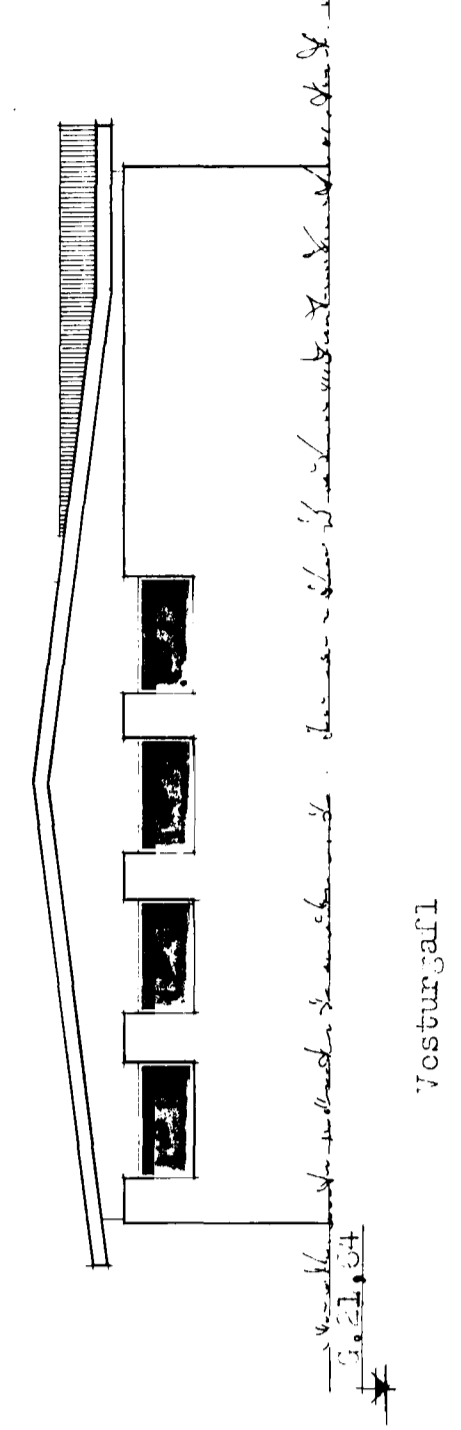

Vesturgalli

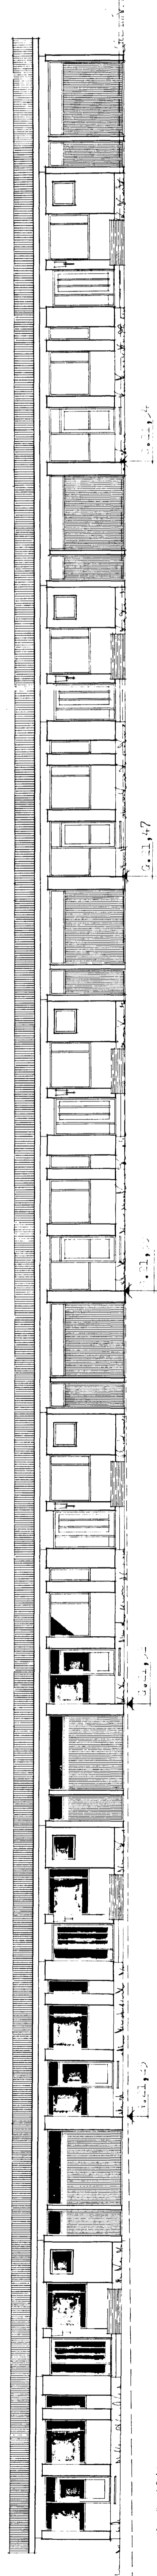

H. Þoumlilíður

165-67-68-69-70-71-72-73-74  
*Wartan Pension*