



GRUNNMYND 1:50

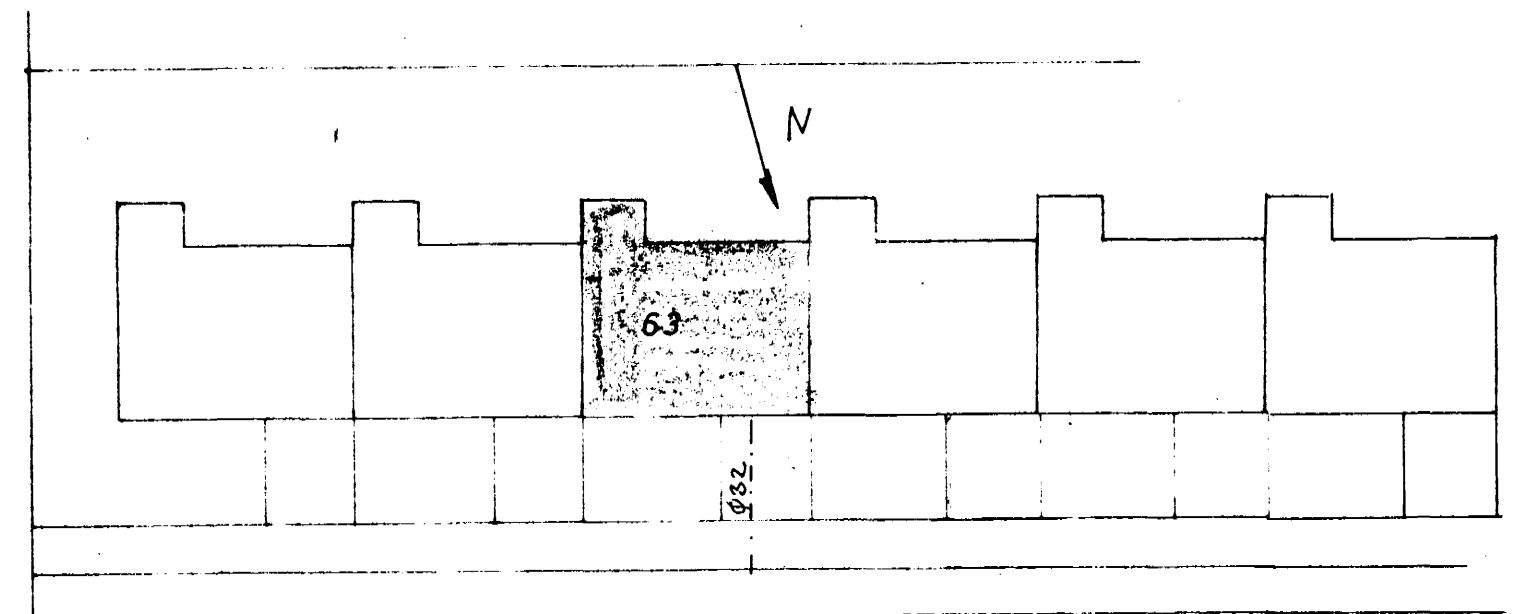

AFSTADA 1:500

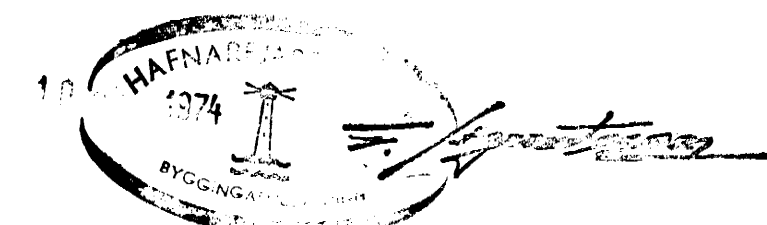

BREIDVANGUR 63	MÆLIKVARDI 1:50 1:500	VERK 7409	TEIKN NR 6
VATNSLÖGN GRUNNMYND	Hannað AS Teiknað: JG	Yfirtarið Samb: JG	DAGS JUNÍ '74
JÓHANN GUNNAR BERGPÓRSSON VERKFR MVFI KÖLDUKINN 9 · HAFNARFIRÐI · Sími 52895	BREYTT		