


OFNASKRA $\Delta T 40^\circ C$

NR	HITATAP KCAL/T	OFN - RUNTAL	TENGI	MESTA	
				HÆDícm	LENGDícm
1	980	3 VK70 / 700	E F 10	70	70
2	980	2V 63 / 1200	A D 10	70	150
3	420	2V 63 / 500	A B 10	90	50
4	900	2V 63 / 1100	C B 10	90	120
5	730	V 63 / 1500	A D 10	70	150
6	600	V 63 / 1200	A B 10	90	150
7	3385	3 VK 42 / 3800	C B 15	45	390
8	690	V 63 / 1400	C B 10	70	150
9	690	V 63 / 1400	B 10	70	150
10	910	VK 70 / 1500	C B 10	70	150
11	2600	V 91 / 4000	A D 15	90	550
12	900	2V 70 / 900	A B 10	70	90

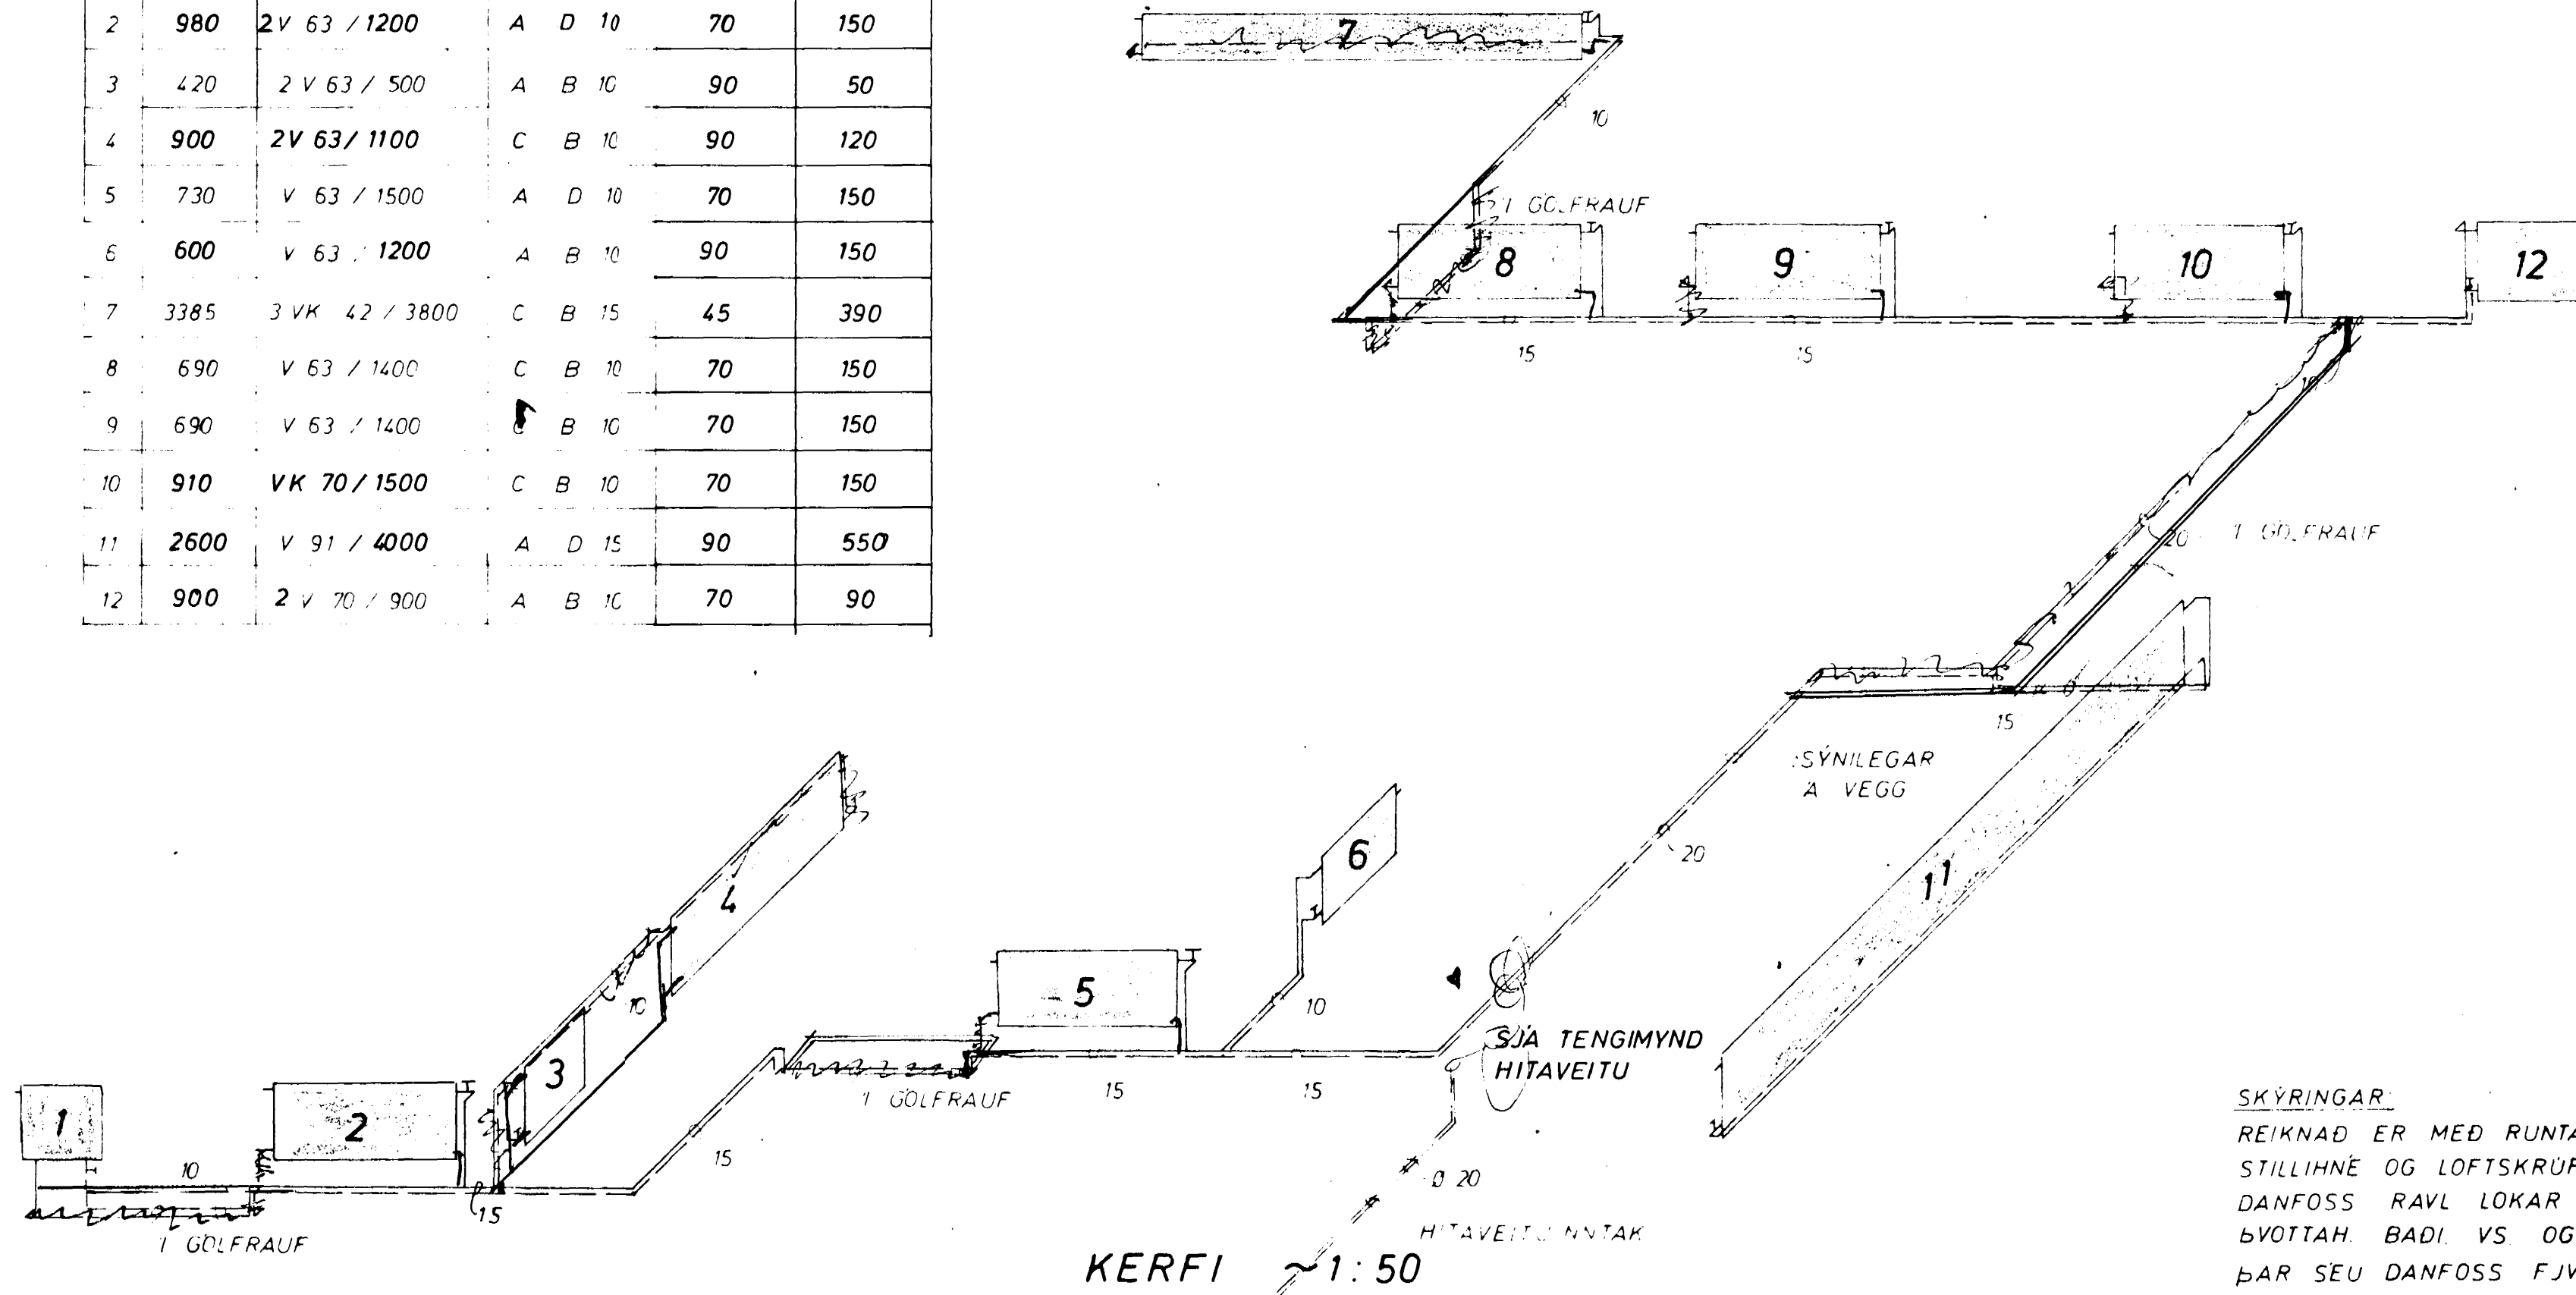

SKÝRINGAR

REIKNAD ER MED RUNTAL OFNUM SJA OFNASKRA
 STILLIHNE OG LOFTSKRUFU A OLLUM OFNUM
 DANFOSS RAVL LOKAR A OLLUM OFNUM NEMA I ANDD.
 BYOTTAH BADI VS OG BILGEYMSLU.
 FAR SEU DANFOSS FJVR PIPUR VENJULEGAR SVARTAR
 SKAL MALA MED ASFALTMALNINGU OG EINANGRA
 MED MINNST 20 mm GLERULLARHOLKUM OG
 VEFJA MED PLASTDUK.
 VEGGJAEINANGRUN A.M.K. 2 1/2" PLAST.
 BAKEINANGRUN A.M.K. 4"
 TVOFALT GLER I GLUGGUM.
 PIPUR LIGGI I EINANGRUN UTVEGGJA EDA
 I GOLFRAUFUM

HAFNA TÄKNAR RAS (HEITAR PIPUR)
 BAKRAS (KALDAR PIPUR)

BREIDVANGUR 63	MÆLIKVARÐI ~1:50	VERK 7409	TEIKN NR 9
HITALÖGN KERFI	Hannað: <i>[Signature]</i> Teiknað: <i>[Signature]</i>	Yfirfarið: Samp: <i>[Signature]</i>	DAGS JÚNÍ '74
JÓHANN GUNNAR BERGPÓRSSON VERKFR MVFI KÖLDUKINN 9 - HAFNARFIRÐI - Sími 52895	BREYTT		