



Samþykkt á fundi bygginga-
nefndar þ. 18.6. 1987
BYGGINGAFULLTRÚINN
Í HAFNARFIRÐI
E. Gunnarsson

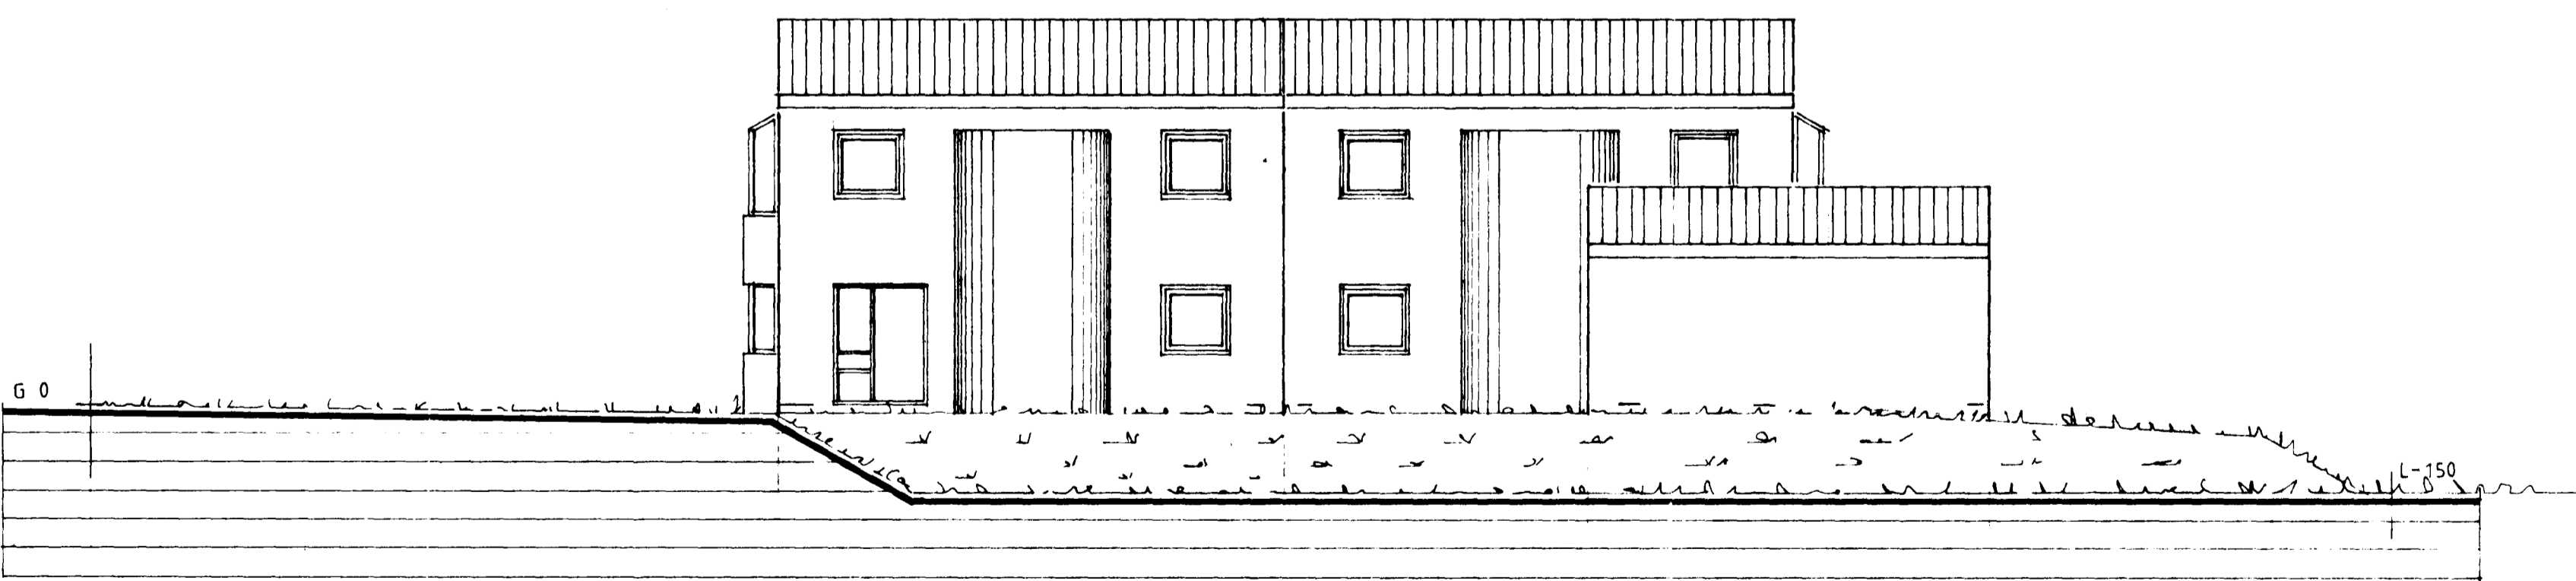

VESTUR



AUSTUR

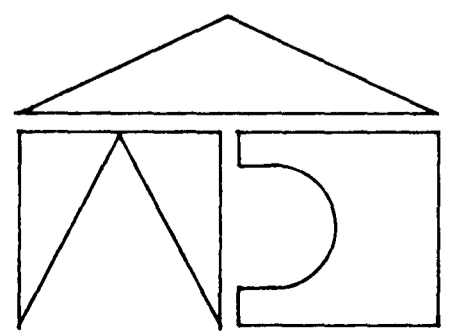

BRÉIÐVANGUR 64
UTLIT SNEIÐING — DAGS JUN 87
MKV 1100
ARKITEKTAÞJÓNUSTAN S.F.
GUÐMUNDUR GUNNARSSON ARKITEKT FAÍ
SVEINN ÍVARSSON ARKITEKT FAÍ
Sveinn Ívarsson