Samþykkt á fundi byggingar-
nefndar þ. 18/6 1987
BYGGINGAFULLTRÚINN
Í HAFNARFIRÐI

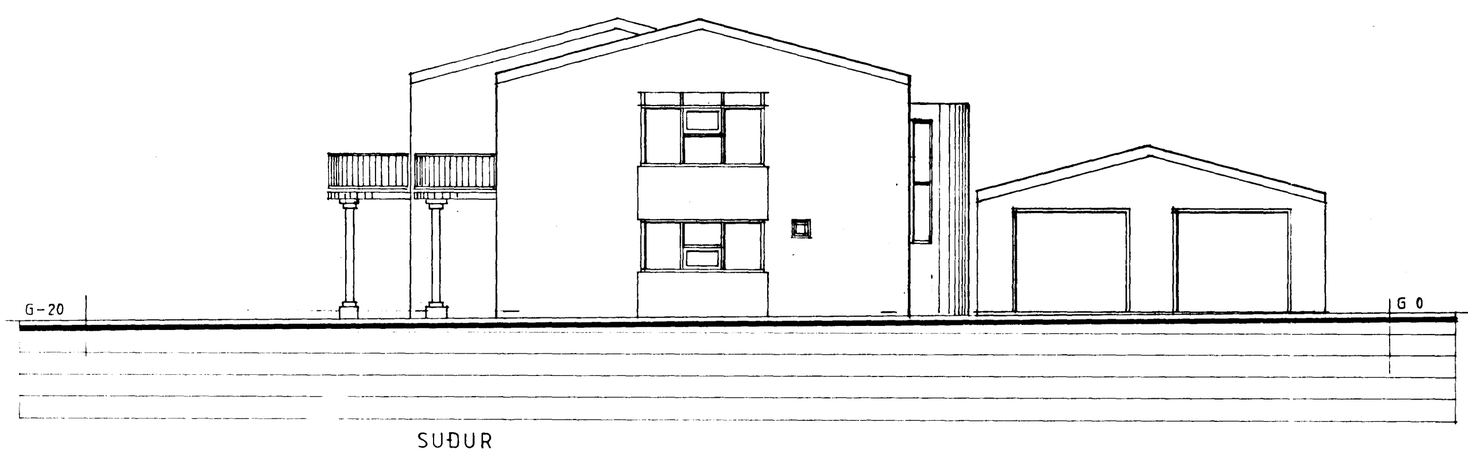

SUÐUR

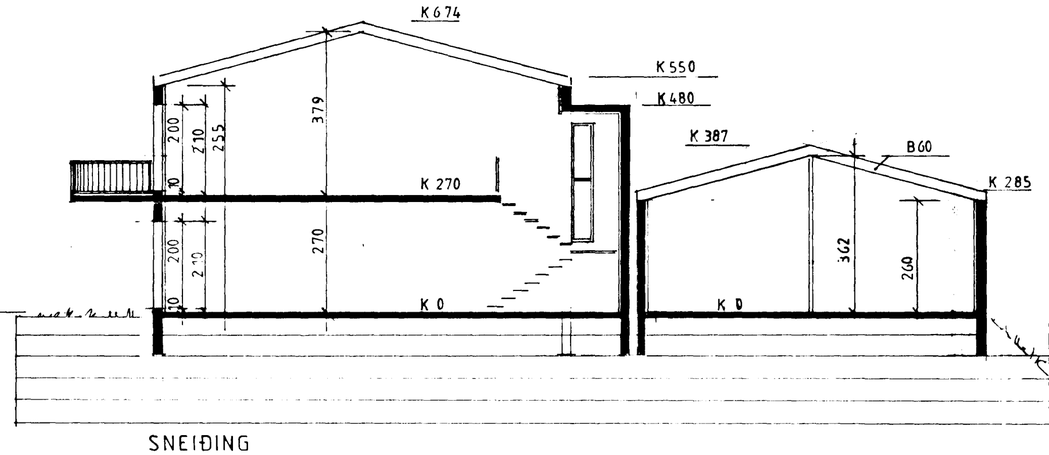

SNEIÐING

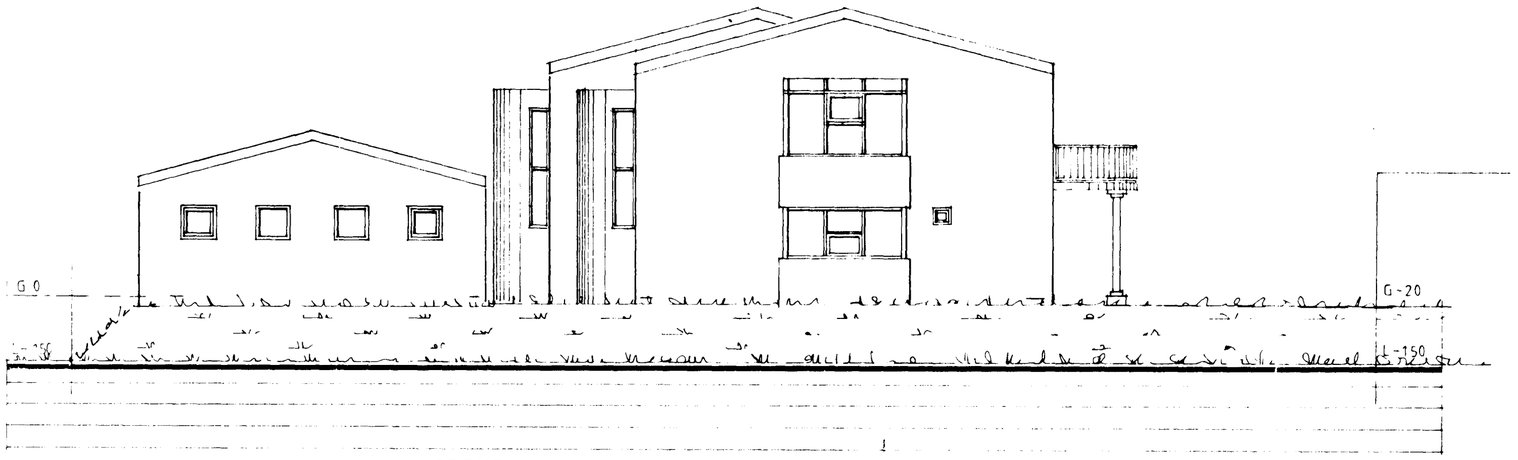

NORÐUR

BREIÐVANGUR 64

ÚTLIT SNEIÐING

DAGS JÚN 87
MKV 1:100

ARKITEKTAÞJÓNUSTAN SF
GUÐMUNDUR GUNNARSSON ARKITEKT FAÍ
SVEINN IVARSSON ARKITEKT FAÍ

3