
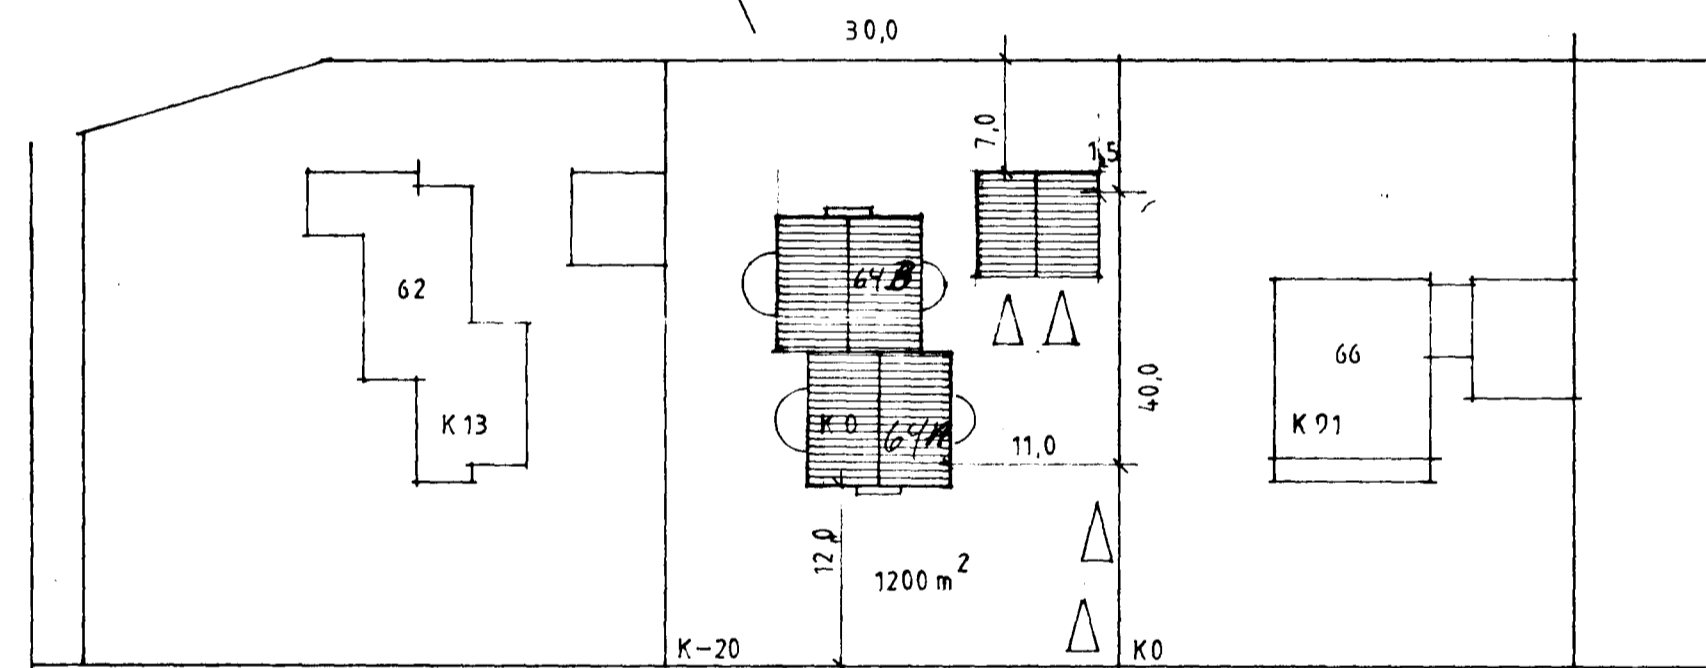
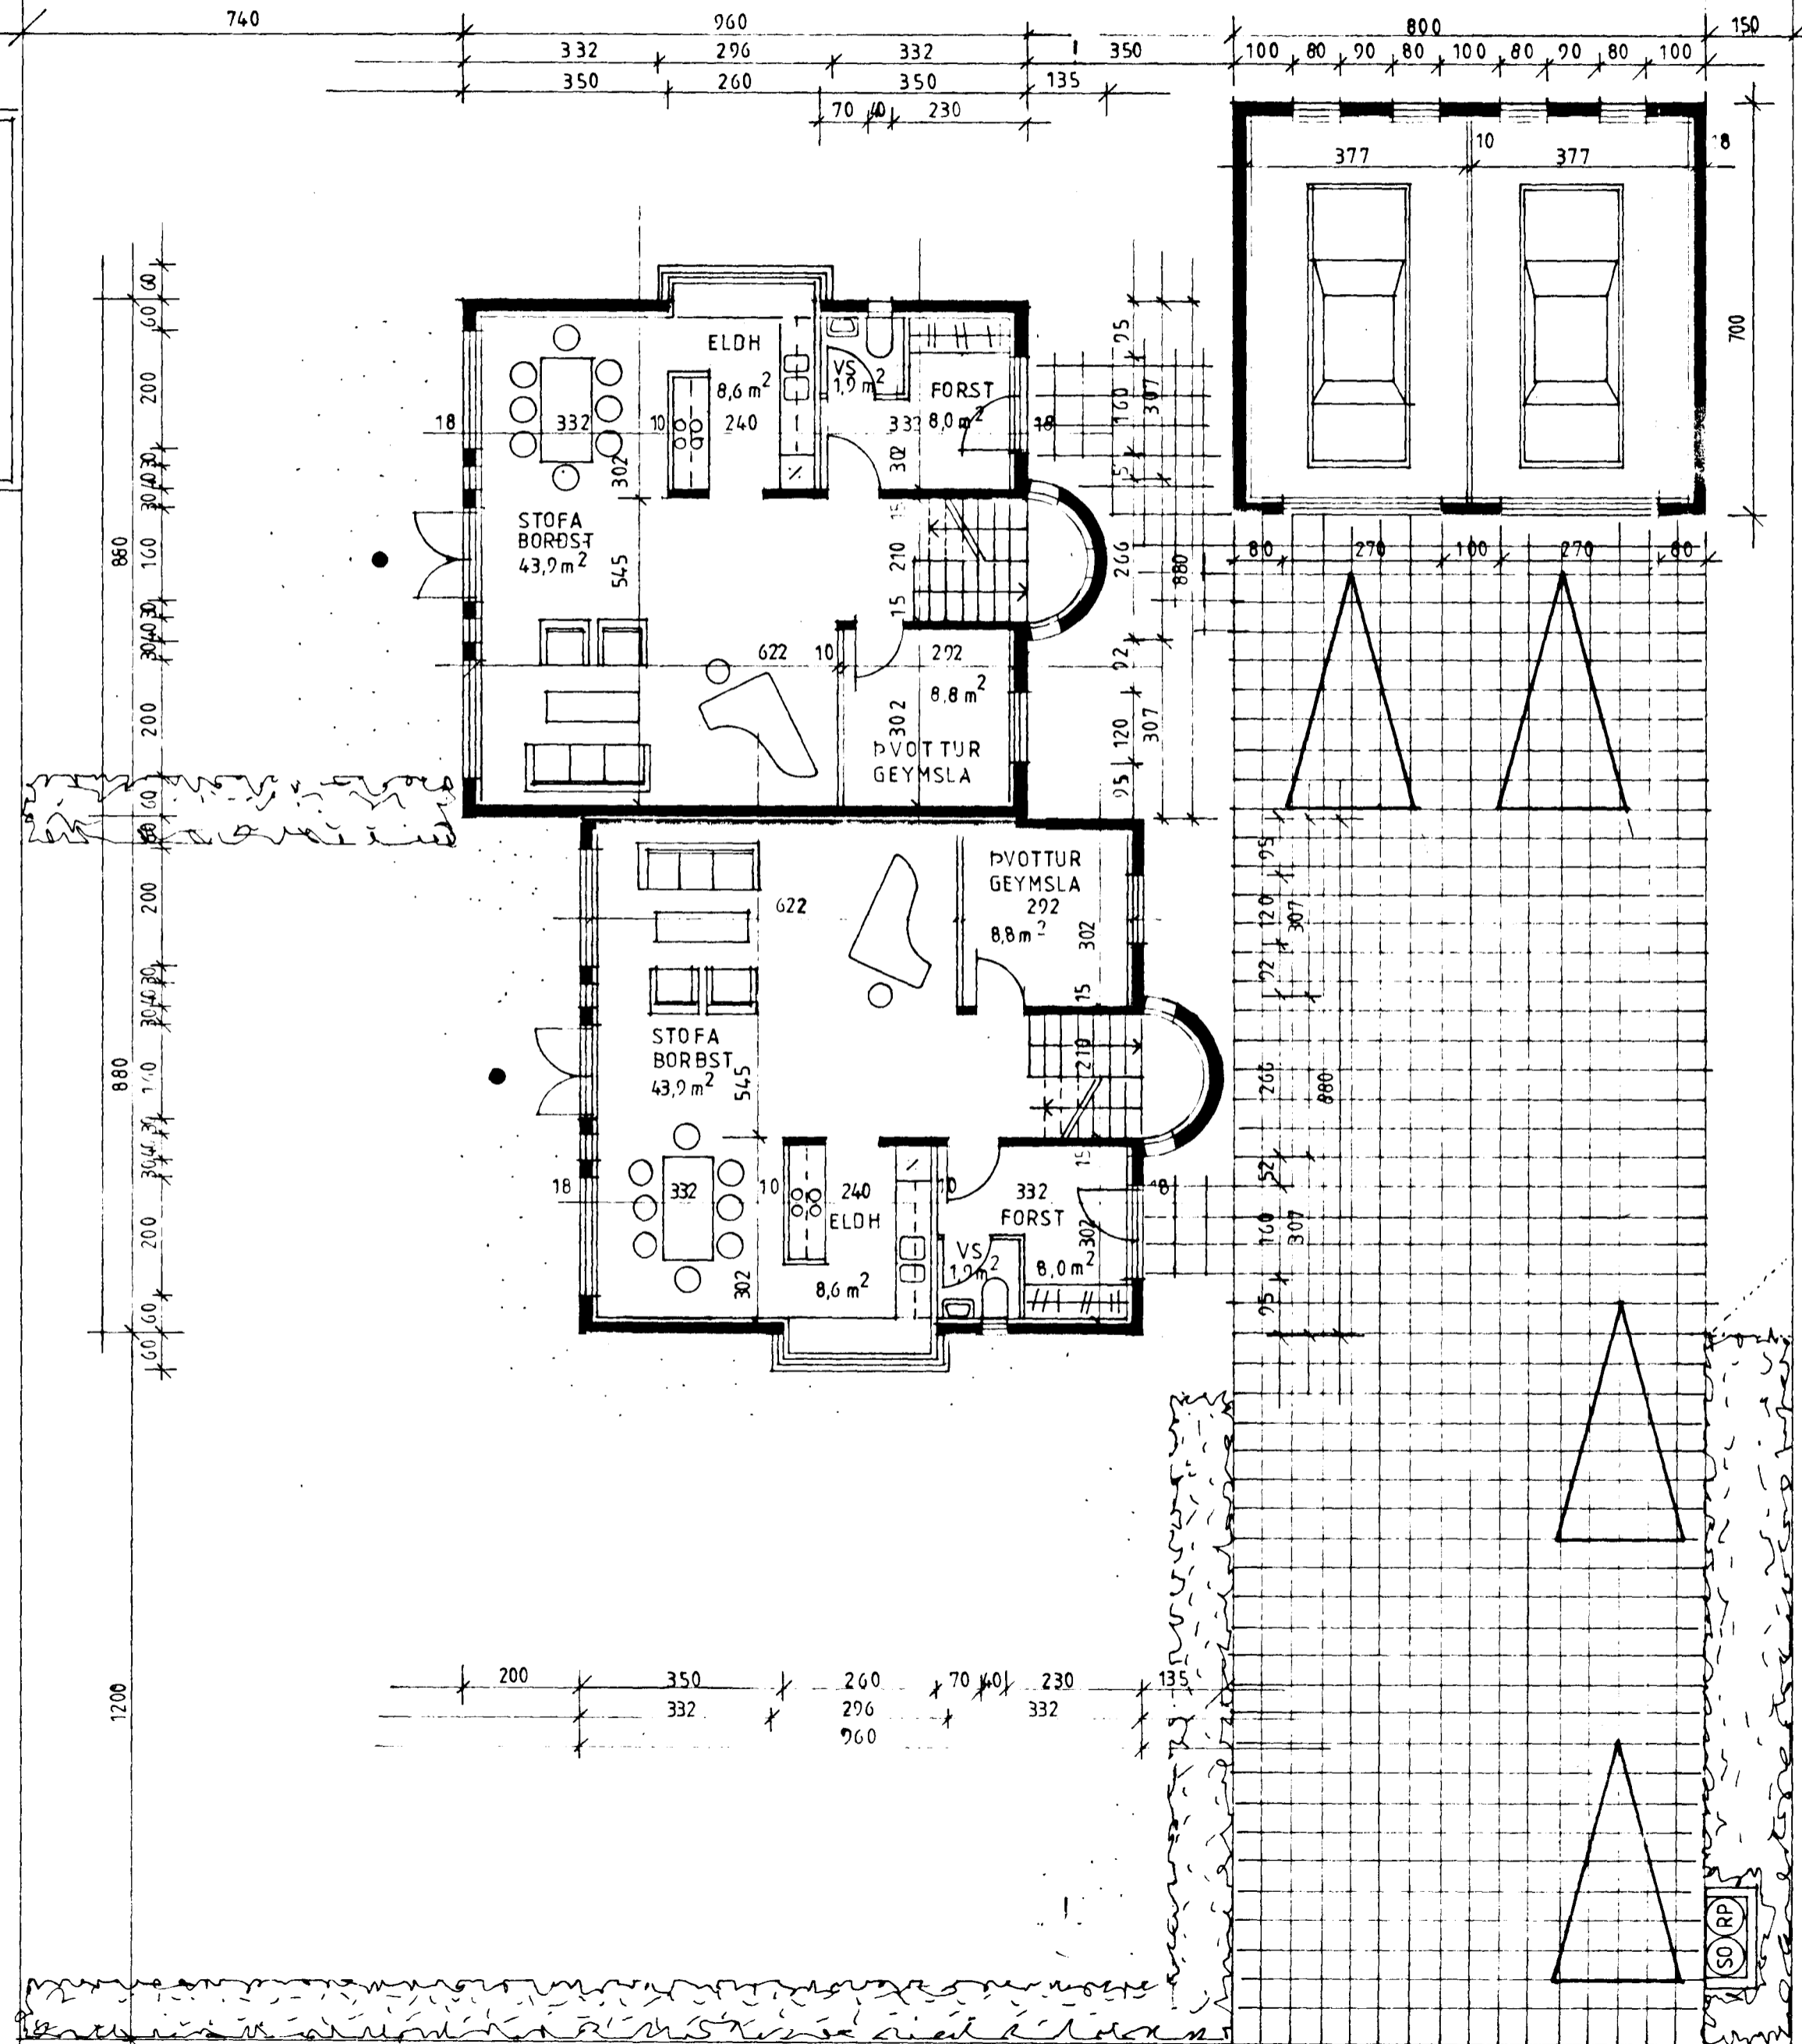


Samþykkt á fundi bygginga-
nefndar þ. 18.16. 1987


BYGGINGAFULLTRÚINN
Í HAFNARFIRDI

Einarsson

GRUNNFLÖTUR HÚSS 89,1 m² × 2 = 178,2 m²
 HEILDARFLÖTUR HÚSS 178,2 m² × 2 = 356,4 m²
 GRUNNFLÖTUR BÍLSKÚR 56,0 m² : 2 = 28 m²
 RÚMMÁL 1274 m³ : 2 = 637 m³

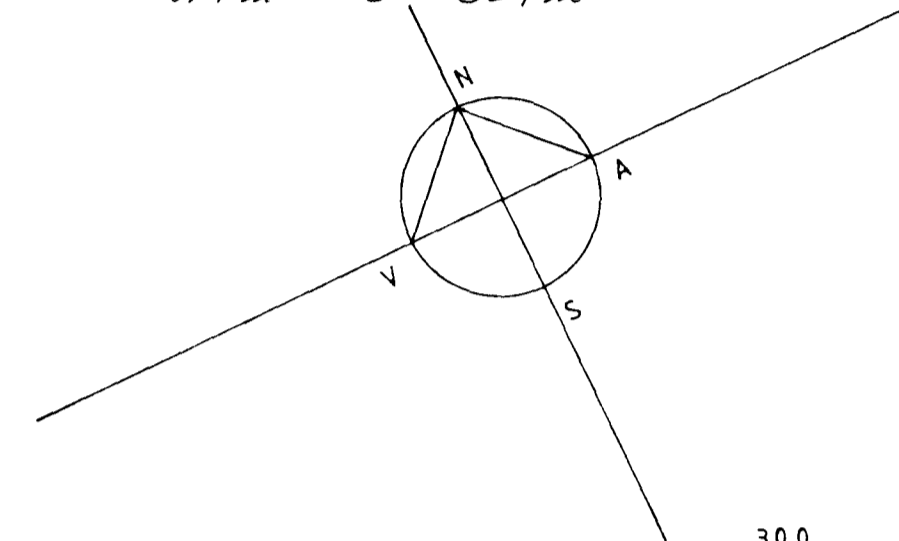

BREIÐVANGUR

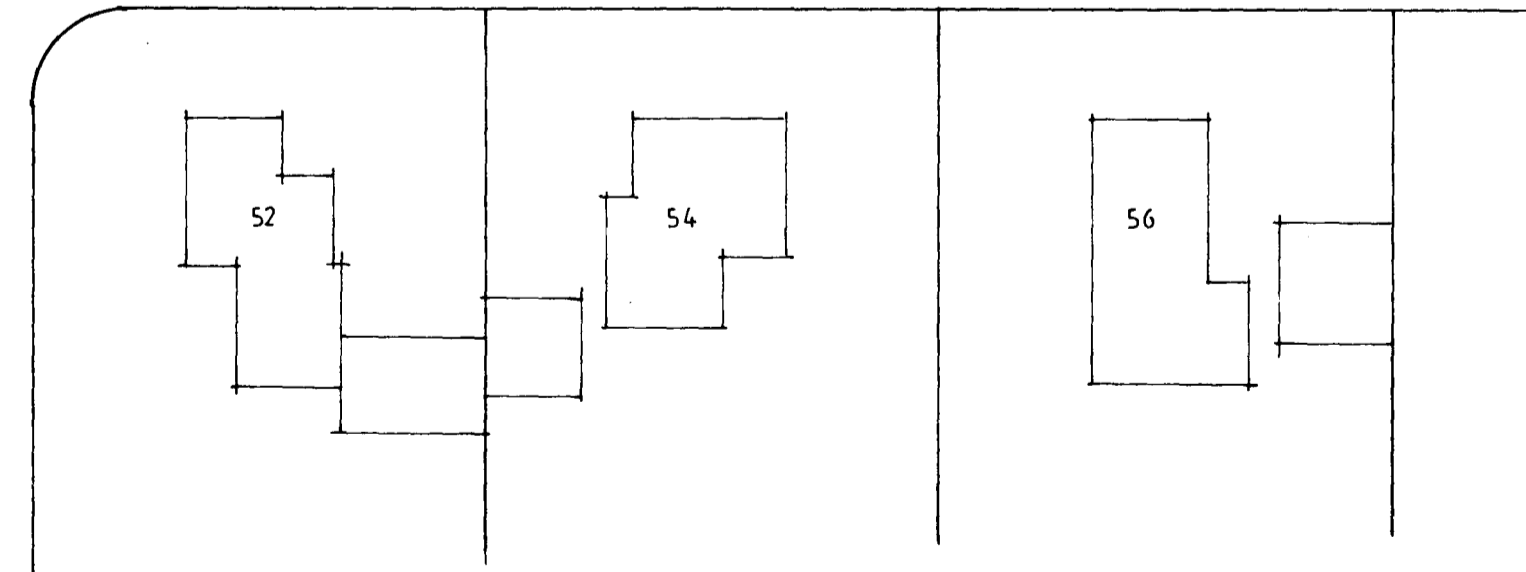


BREIÐVANGUR 64

GRUNNMYND DAGS JÚN '87
 AFSTÖÐUMYND MKV 1:100 OG 1:500

ARKITEKTAPJÓNUSTAN SF

GUÐMUNDUR GUNNARSSON ARKITEKT FAÍ

SVEINH ÍVARSSON ARKITEKT FAÍ

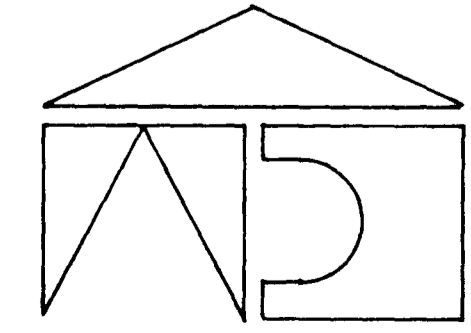

Sveinn Ívarsson