


Samþykkt á fundi bygginga-
nefndar þ. 18/6 1987

BYGGINGAFULLTRÚINN
Í HAFNARFIRÐI


E. Gunnarsson



VESTUR

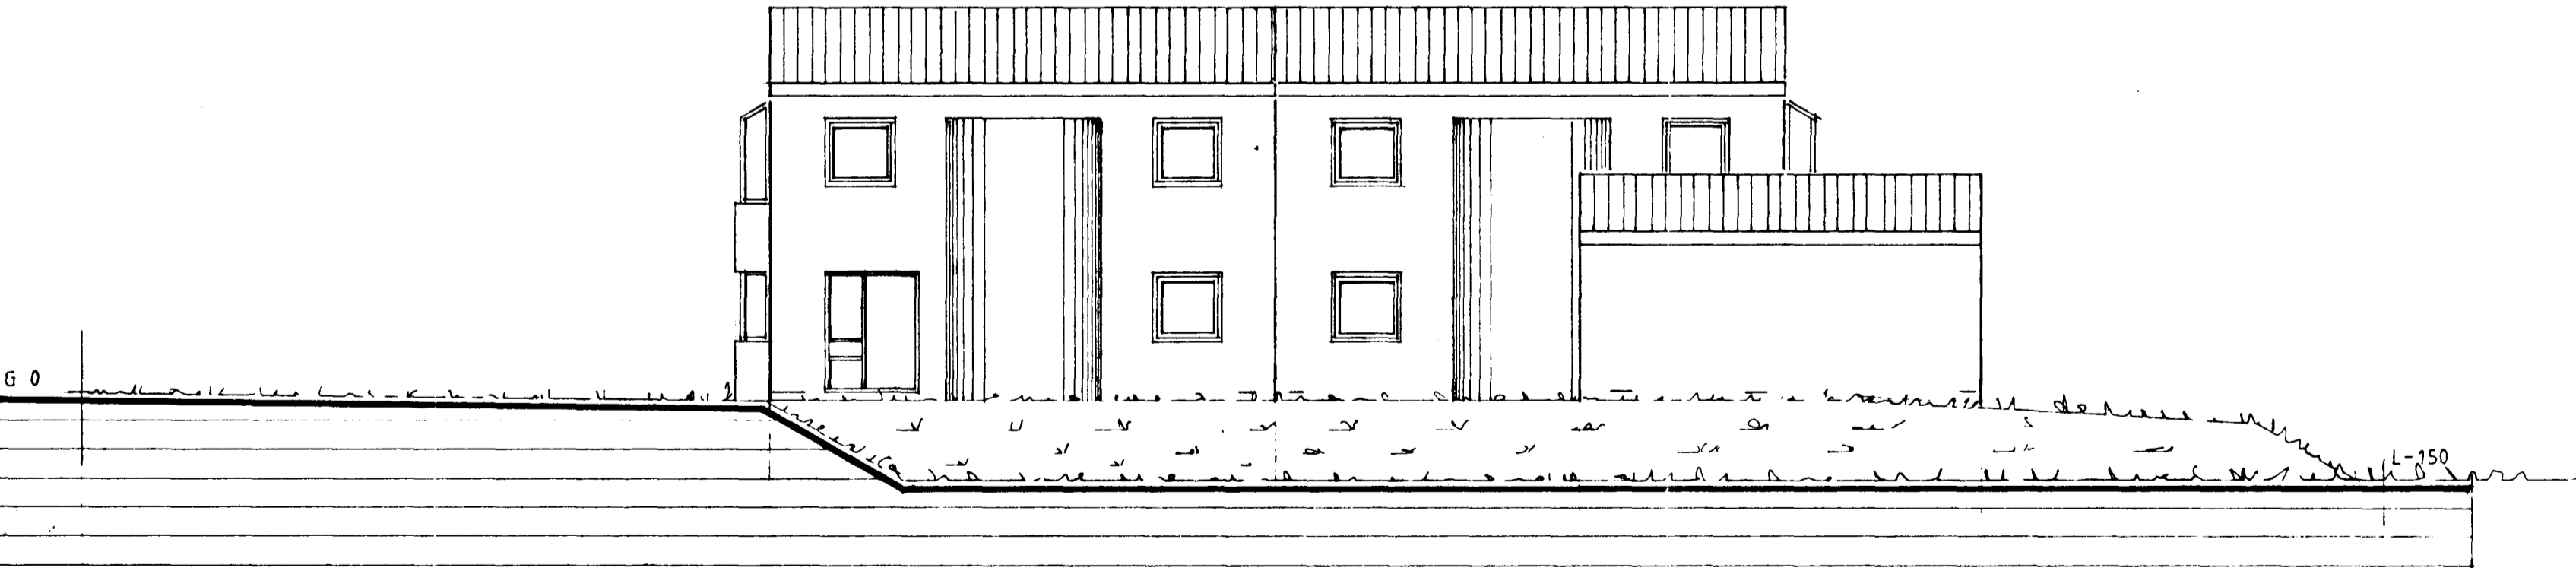

AUSTUR

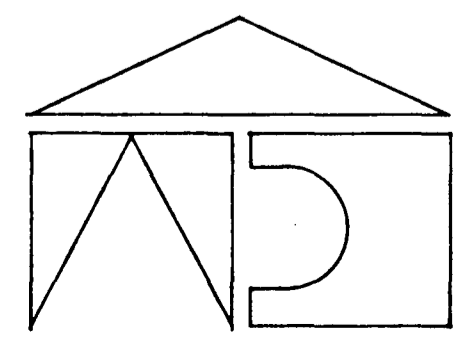

BREIÐVANGUR 64 A

UTLIT SNEIÐING

DAGS JUN 87

MKV 1100

ARKITEKTADJÓNUSTAN S.F.

GUÐMUNDUR GUNNARSSON ARKITEKT FAÍ

SVEINN ÍVARSSON ARKITEKT FAÍ

Sveinn Ívarsson

4