



Samþykkt á fundi bygginga-  
nefndar þ. 18.6 1987


BYGGINGAFULLTRÚINN  
Í HAFNARFIRÐI

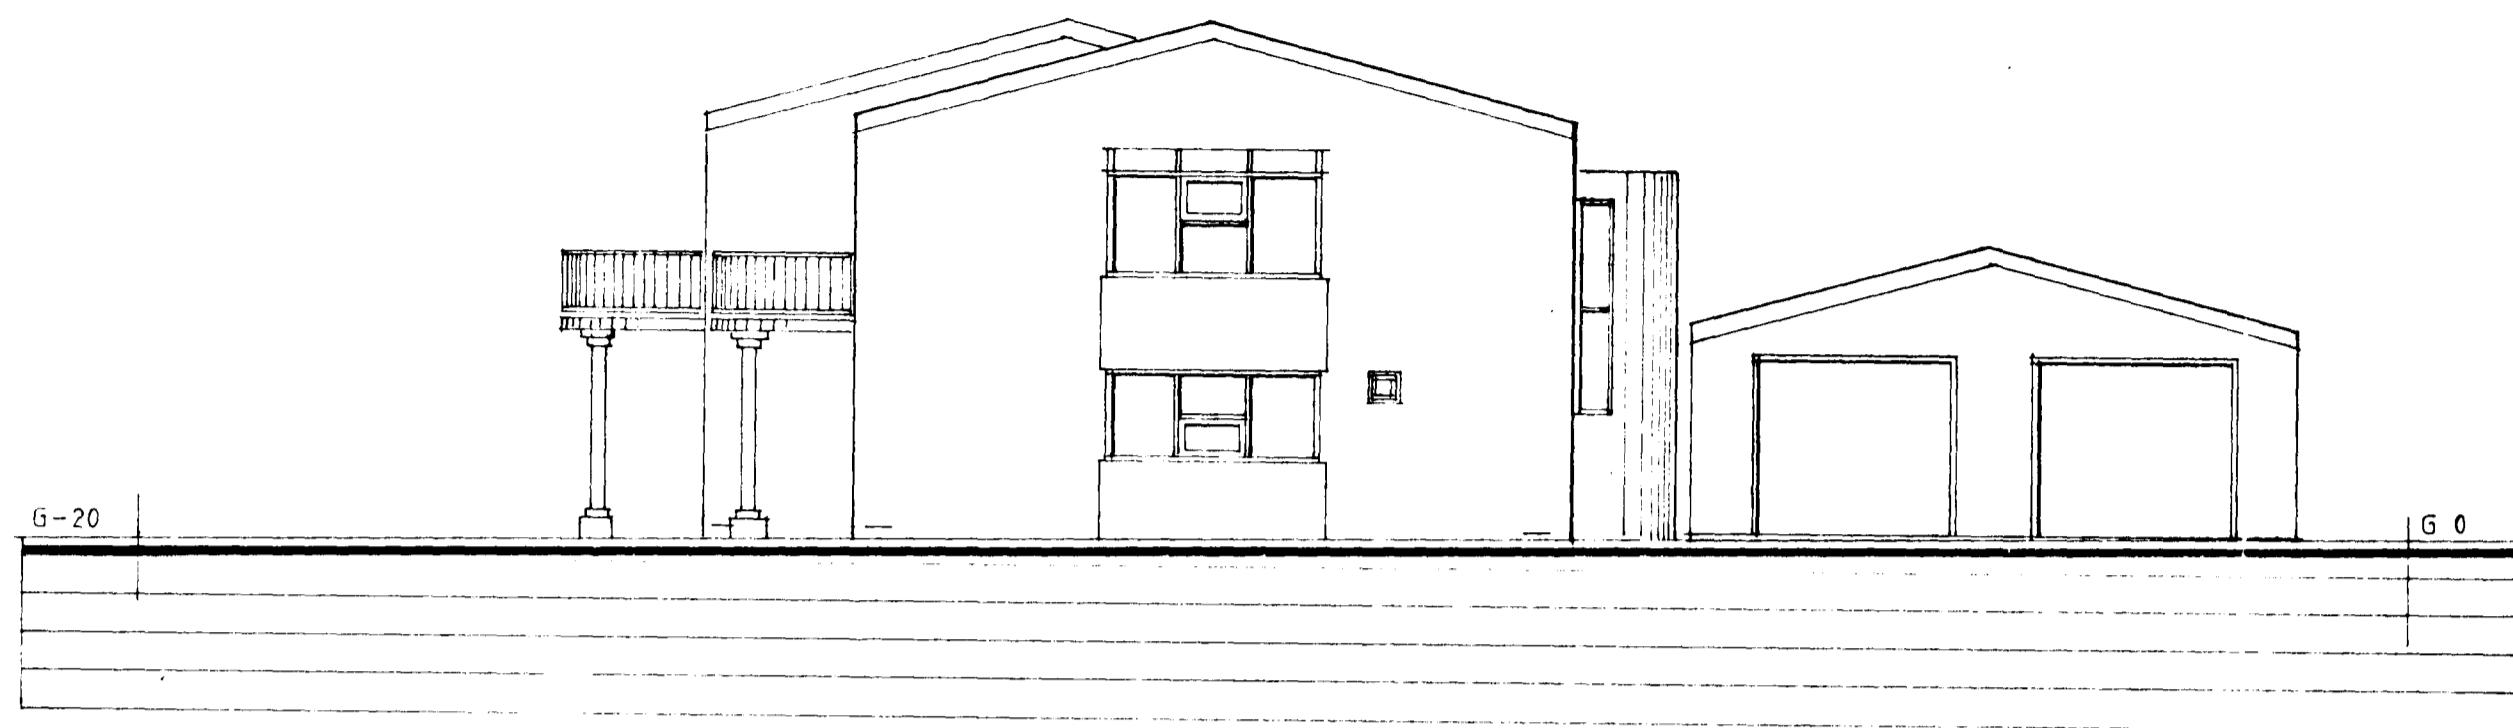


SÚÐUR

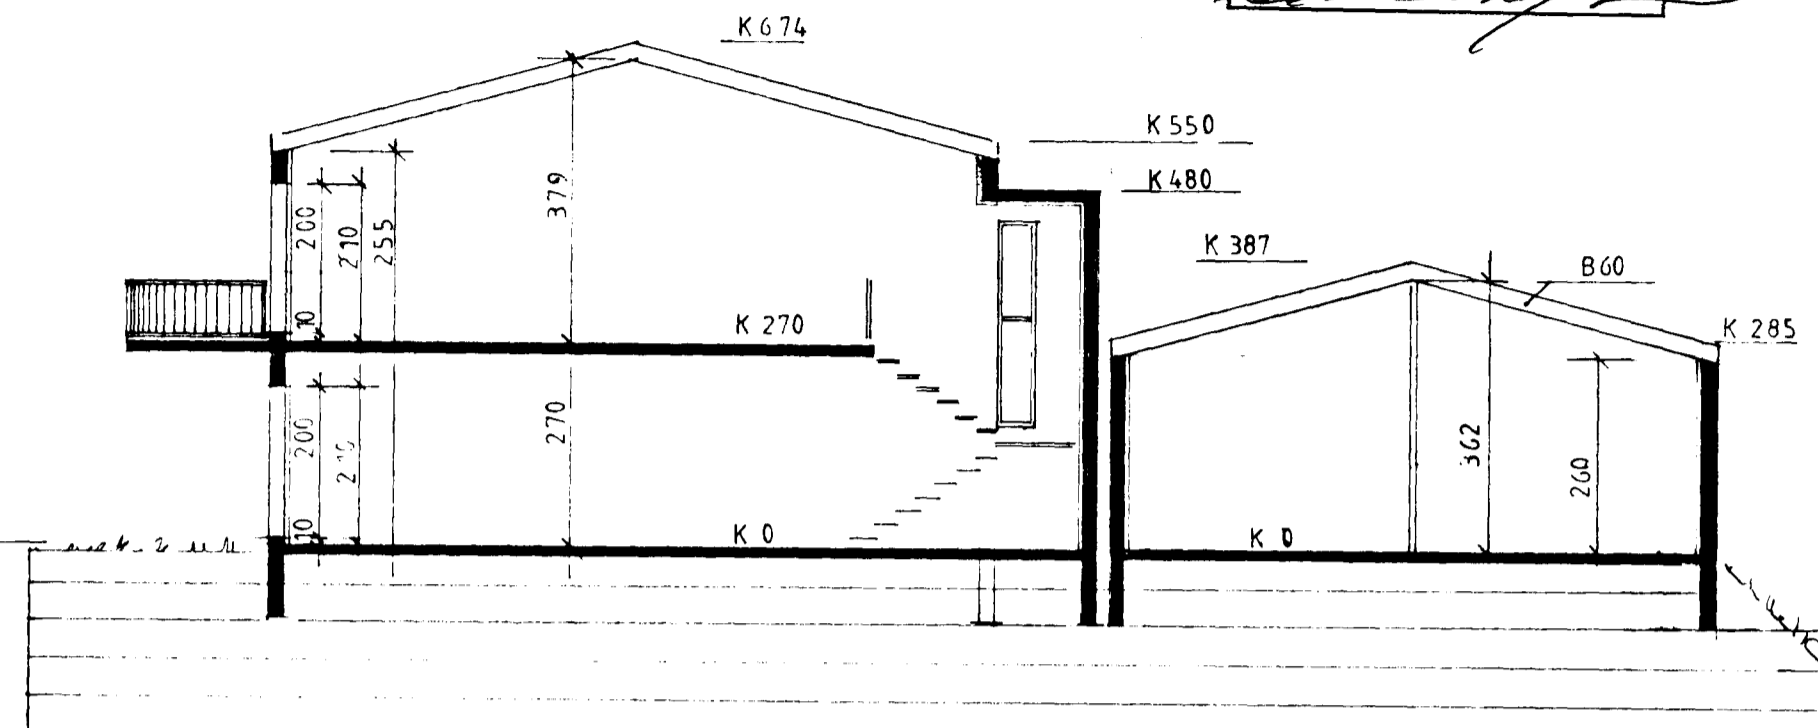

SNEIÐING

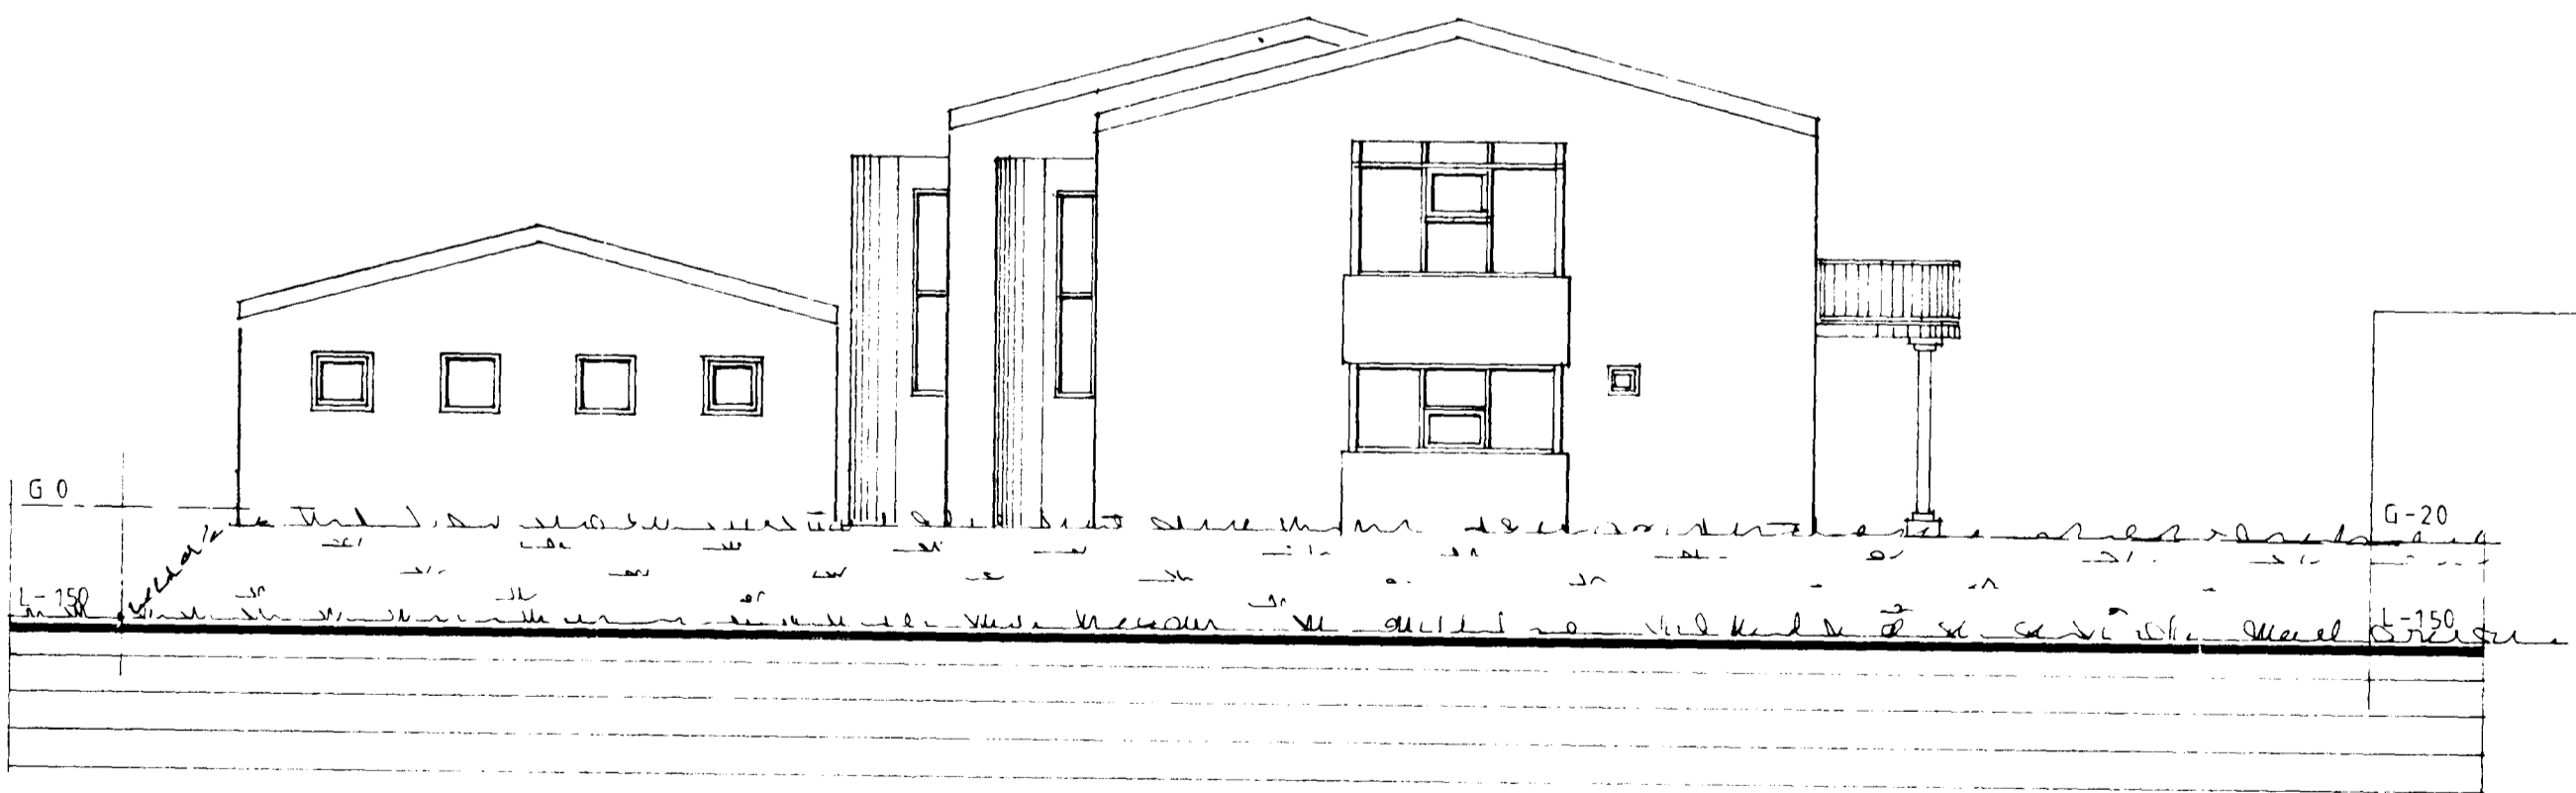

NORÐUR

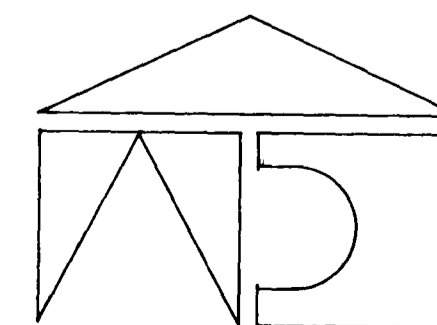

BREIÐVANGUR 64 A

ÚTLIT SNEIÐING

DAGS JÚN 87

MKV 1:100

ARKITEKTAPJÓNUSTAN SF

GUÐMUNDUR GUNNARSSON ARKITEKT FAÍ

SVEINN IVARSSON ARKITEKT FAÍ