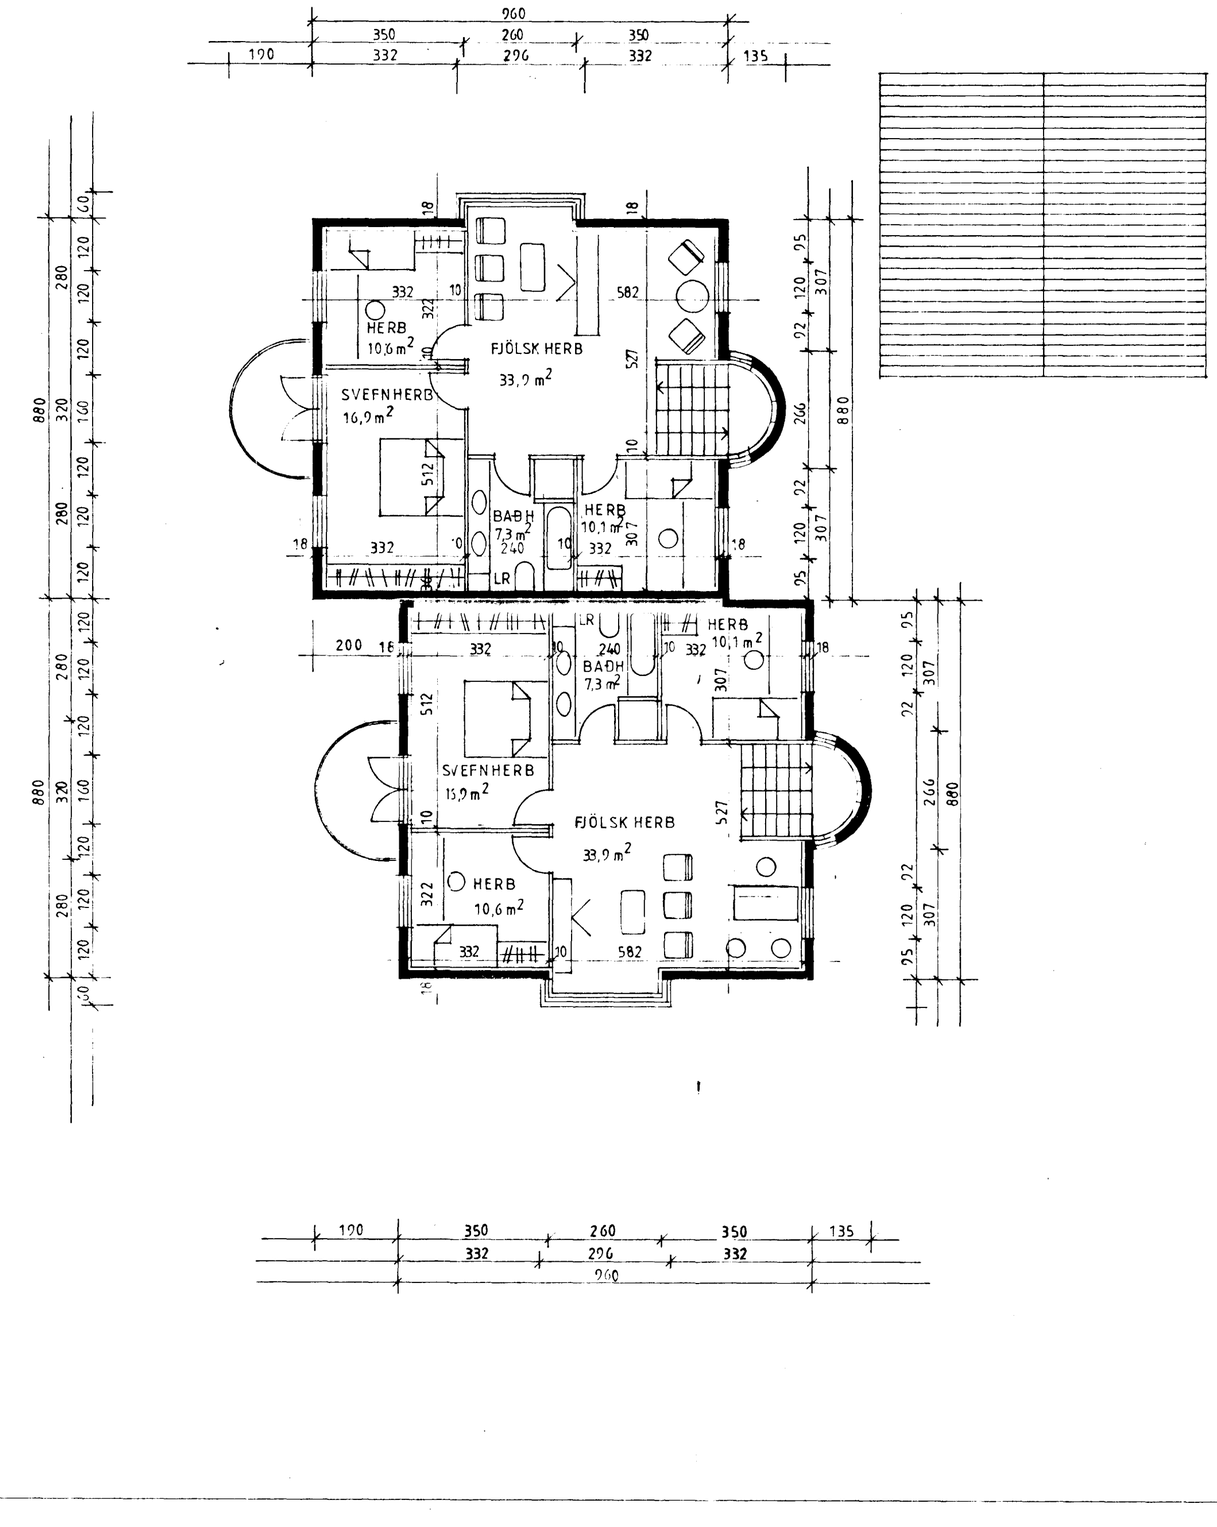

Samþykkt á fundi byggingarnefndar þ. 18/6 1987

BYGGINGAFULLTRÚINN Í HAFNARFIRÐI

BREIÐVANGUR 64 A

GRUNNMYND 2 HÆÐ

DAGS JÚN 87

MKV 1:100

ARKITEKTAÞJÓNUSTAN SF

GUÐMUNDUR GUNNARSSON ARKITEKT FAÍ

SVEINN ÍVARSSON ARKITEKT FAÍ

2.