



INN TAK FYRIR NEYSLUVATN OG HITAVEITU

1: 20

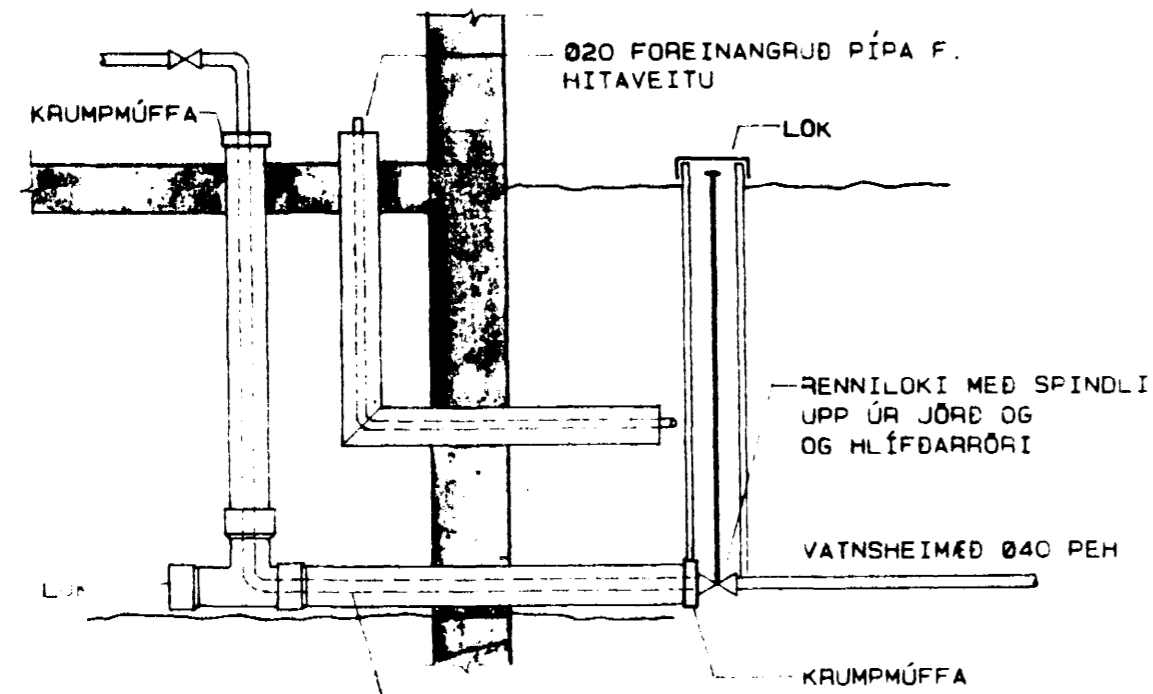



ATH.: INNTAKSPÍPUM SKAL RÓMIE FYRIR
ÁÐUR EN FYLLT ER Í GRUNN

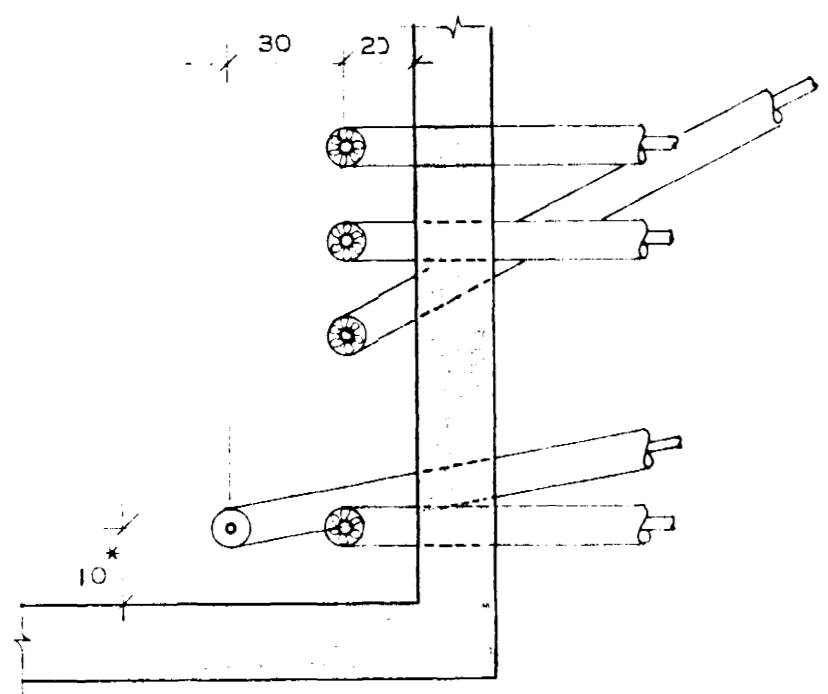

*) 20 EF VEGGIR ERJ EINANGRABIR

LAGNIR MILLI ÍBÚÐARHÚSS OG BÍLGEYMSLU

1: 50

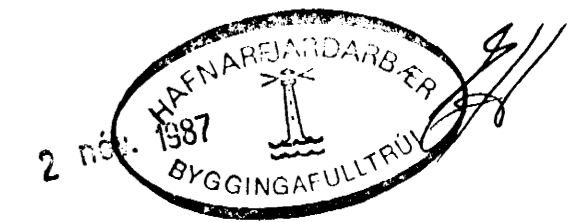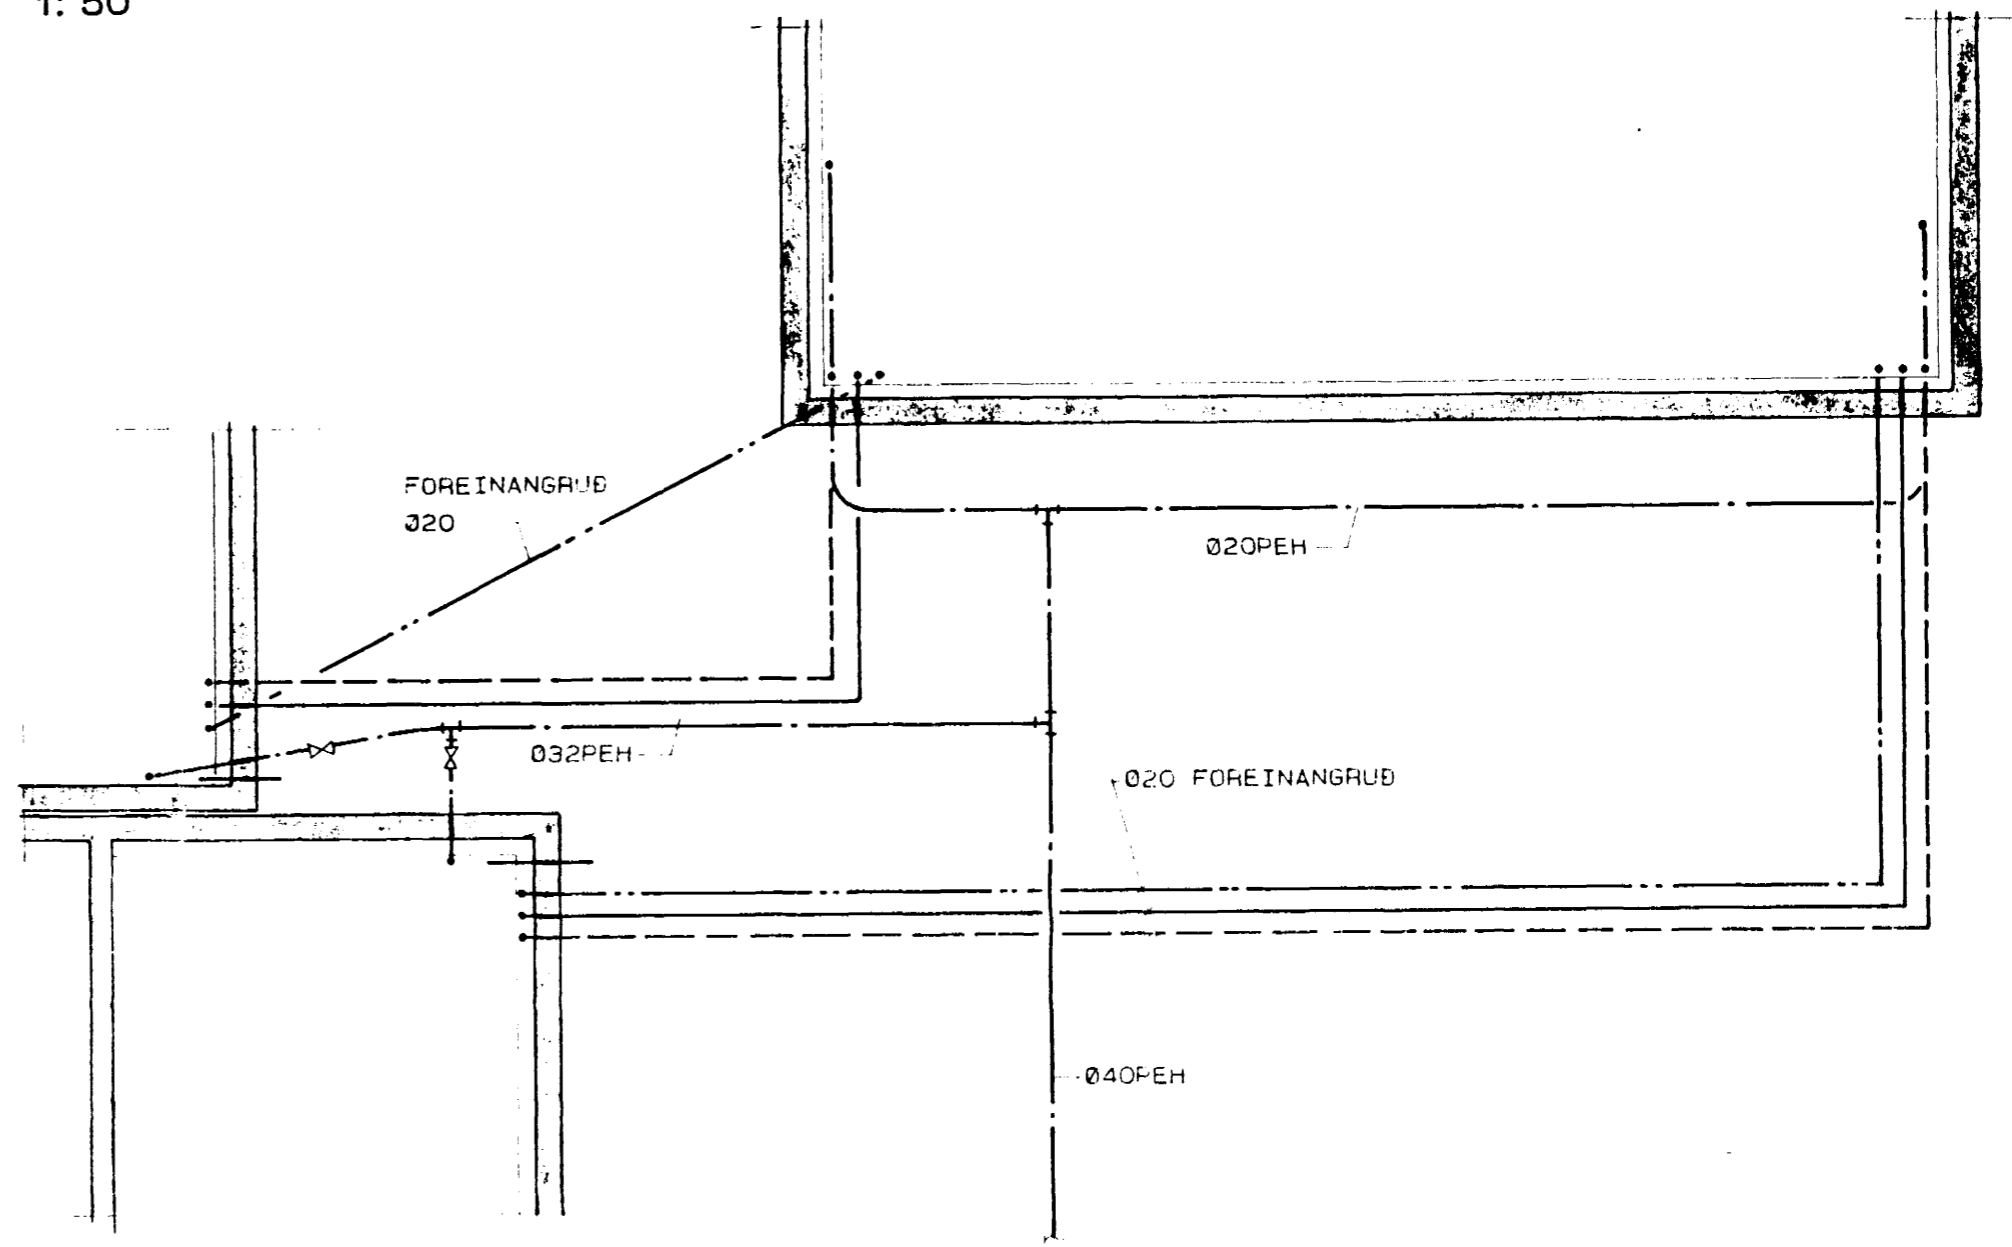

hönnun hf Ráðgjafarverkfræðingar FRV · Síðumúla 1 · 108 Reykjavík
Sími (91)84311 · Utíbú: Reyðarfjörður · Hvalsvíllur

M.	BREIÐVANGUR 64 B	E
H.R.G.S.	HAFNARFIRÐI	D
T. Keþo	HREINLEIÐIS- OG HITALAGNIR	C
Y.	LAGNIR Í GRUNNI OG UTANHÚSS	B
G.		A
DAGS	87	87.398-300