
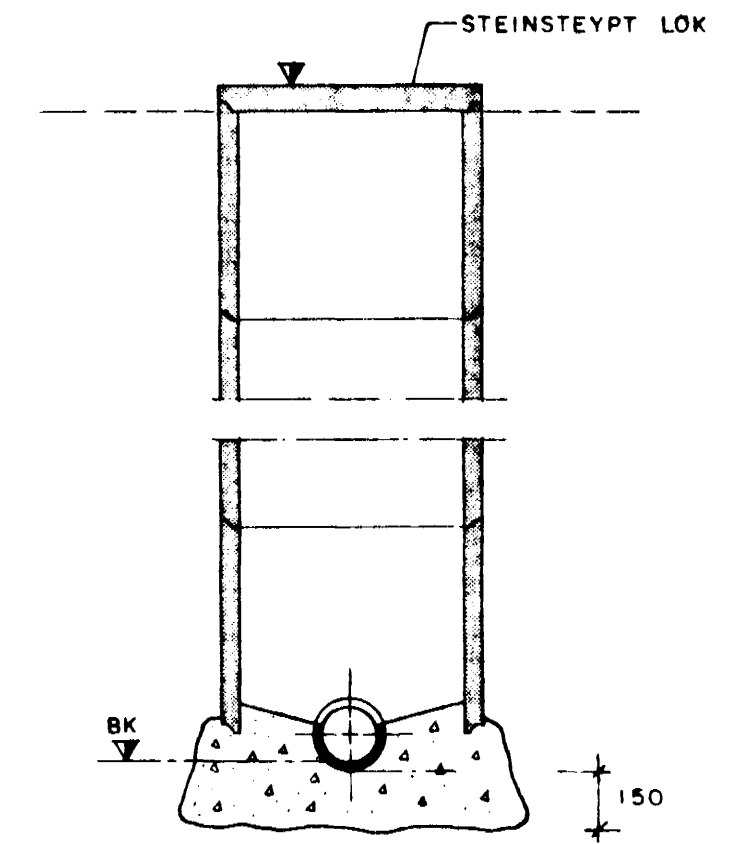


NIÐURFALLSBRUNNUR Ø300


1:20

BRUNNUR Ø600


1:20

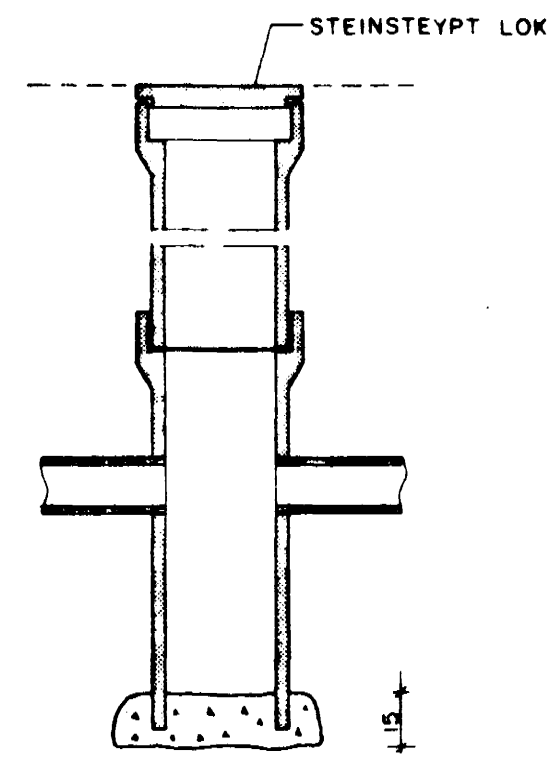


TENGIMYND F. HÚS A 1:50

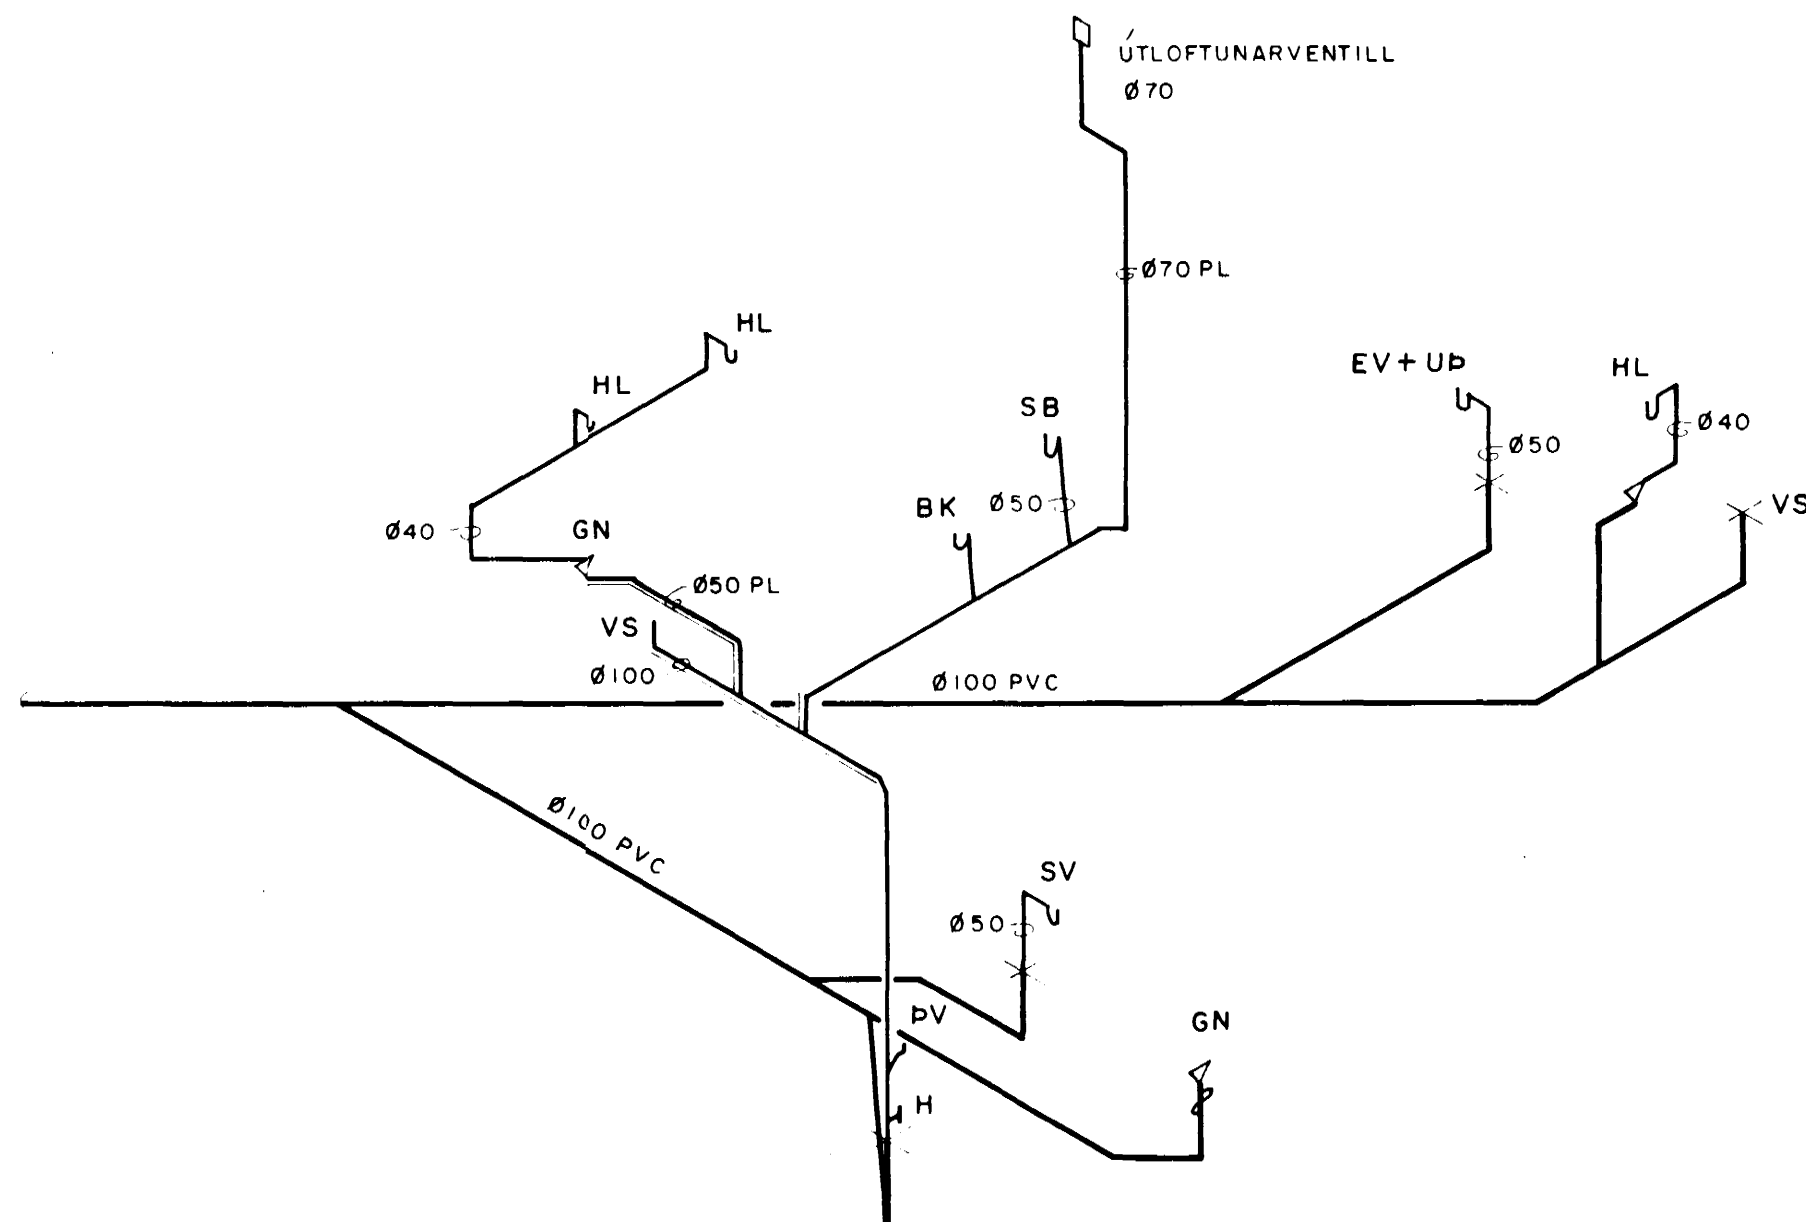


FRÁGANGUR GÓLFSTÚTA 1:5

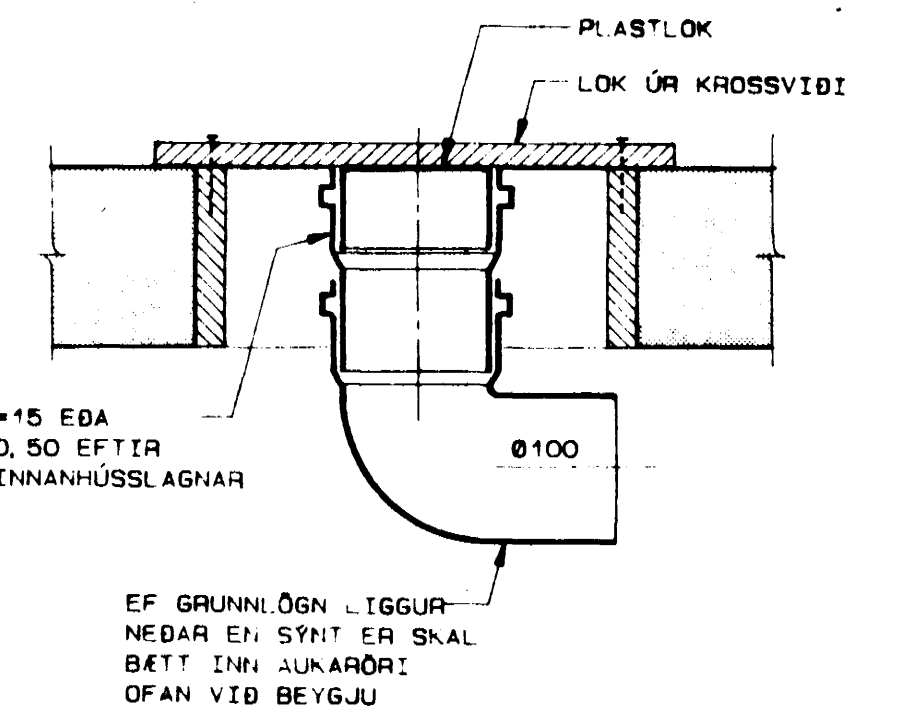

FRÁGANGUR Á GN 1:5

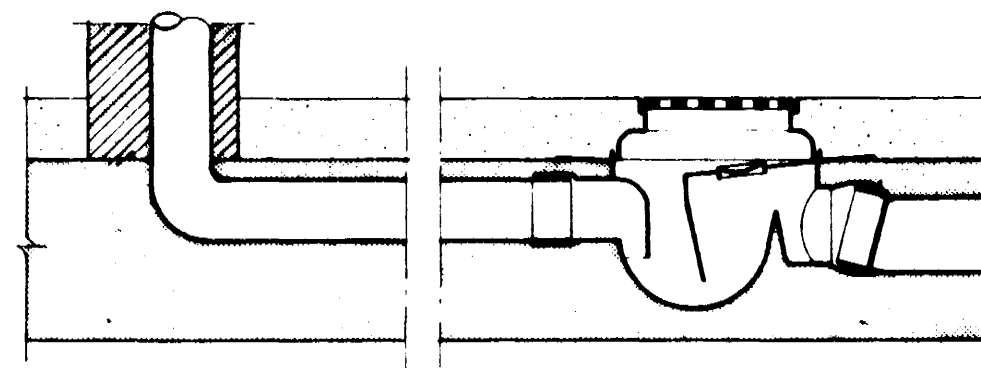


SKÝRINGAR SJÁ TEIKN.NR.-201

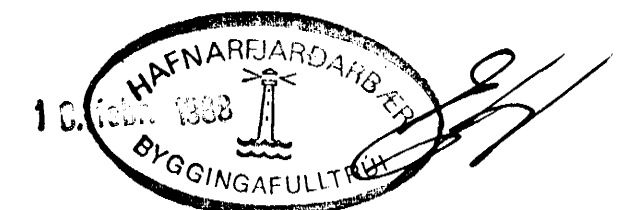

hönnun hf

Ráðgjafarverkfræðingar FRV · Síðumúla 1 · 108 Reykjavík
Sími (91)84311 · Utibú: Reyðarfjörður · Hvalsvíkur

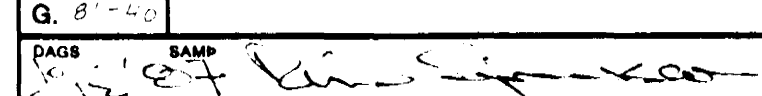M.	BREIÐVANGUR 64B	E
H.R.G.S.	HAFNARFIRÐI	D
T.Kaþo	FRÁRENNSLIÐGN: TENGIMYND OG SÉRMYNDIR	C
Y.		B
G. 8'-40		A
DAGS		
		MKV 1:5 1:20/1:50
		87.398-203