


I. HÆÐ, GRUNNMYND

1 : 50

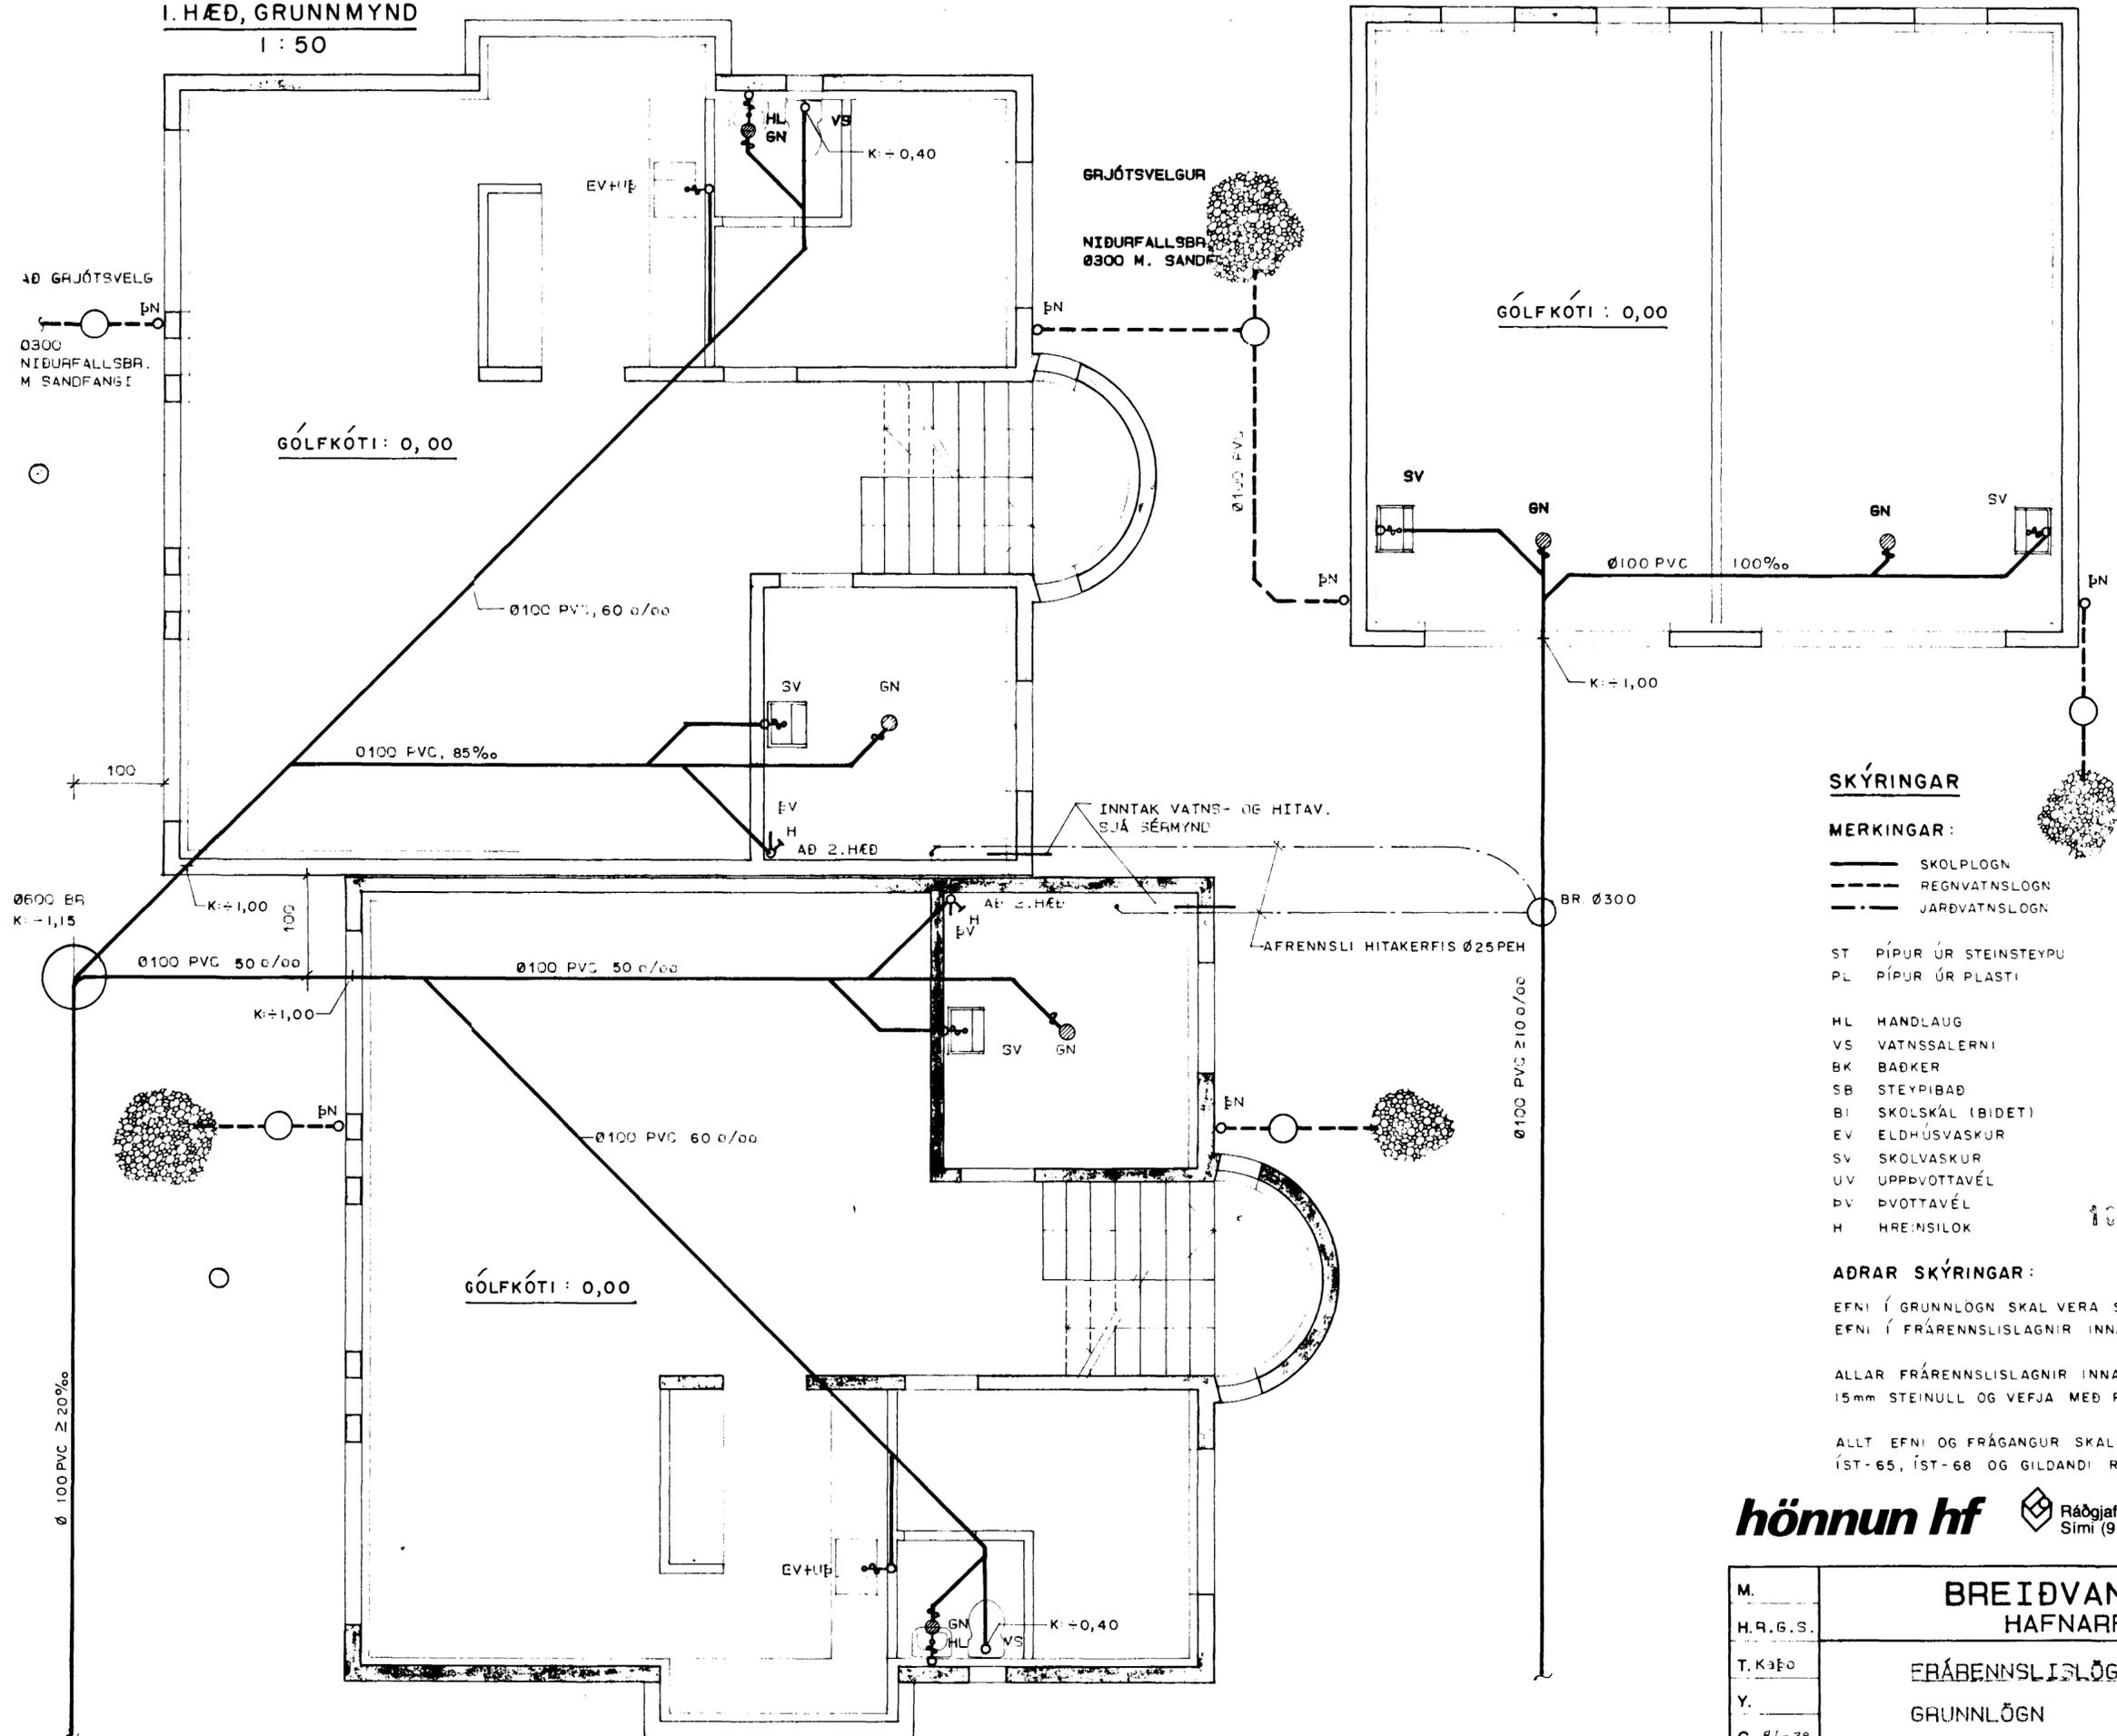

SKÝRINGAR

MERKINGAR :

- SKOLPLOGN
- - - REGNVATNSLOGN
- · - · - JARÐVATNSLOGN
- ST PÍPUR ÚR STEINSTEYPU
- PL PÍPUR ÚR PLASTI
- GN GÓLFNIDURFALL
- NF NIDURFALL
- BN ÞAKNIDURFALL
- SN SVANIDURFALL
- VL VATNSLÁS
- BR BRUNNUR

- HL HANDLAUG
- VS VATNSSALERNI
- BK BÄCKER
- SB STEYPIBÄD
- BI SKOLSKÁL (BIDET)
- EV ELDHÚSVASKUR
- SV SKOLVASKUR
- UV UPPÞVOTTAVÉL
- DV ÞVOTTAVÉL
- H HREINSILOK

ADRAR SKÝRINGAR :

EFNI Í GRUNNLOGN SKAL VERA STEINSTEYPA EÐA PVC  
 EFNI Í FRÁRENNSLISLAGNIR INNAHÚSS SKAL VERA PP EÐA PEH

ALLAR FRÁRENNSLISLAGNIR INNAHÚSS SKAL EINANGRA MED  
 15mm STEINULL OG VEFJA MED PLASTI

ALLT EFNI OG FRÁGANGUR SKAL VERA Í SAMRÆMI VID ÁKVÆÐI  
 ÍST-65, ÍST-68 OG GILDANDI REGLUGERDIR



**hönnun hf** Ráðgjafarverktæðingar FRV · Síðumúla 1 · 108 Reykjavík  
 Sími (91)84311 · Útibú: Reyðarfjörður · Hvalsvíllur

M.	BREIÐVANGUR 64 <sup>A/B</sup>	E
H.R.G.S.	HAFNARFIRÐI	D
T. Kaþo	FRÁRENNSLISLOGN	C
Y.	GRUNNLOGN	B
G. 81-38		A
DAGS	12.87	87.398-201