




TENGIMYND F. HÚS A 1: 50

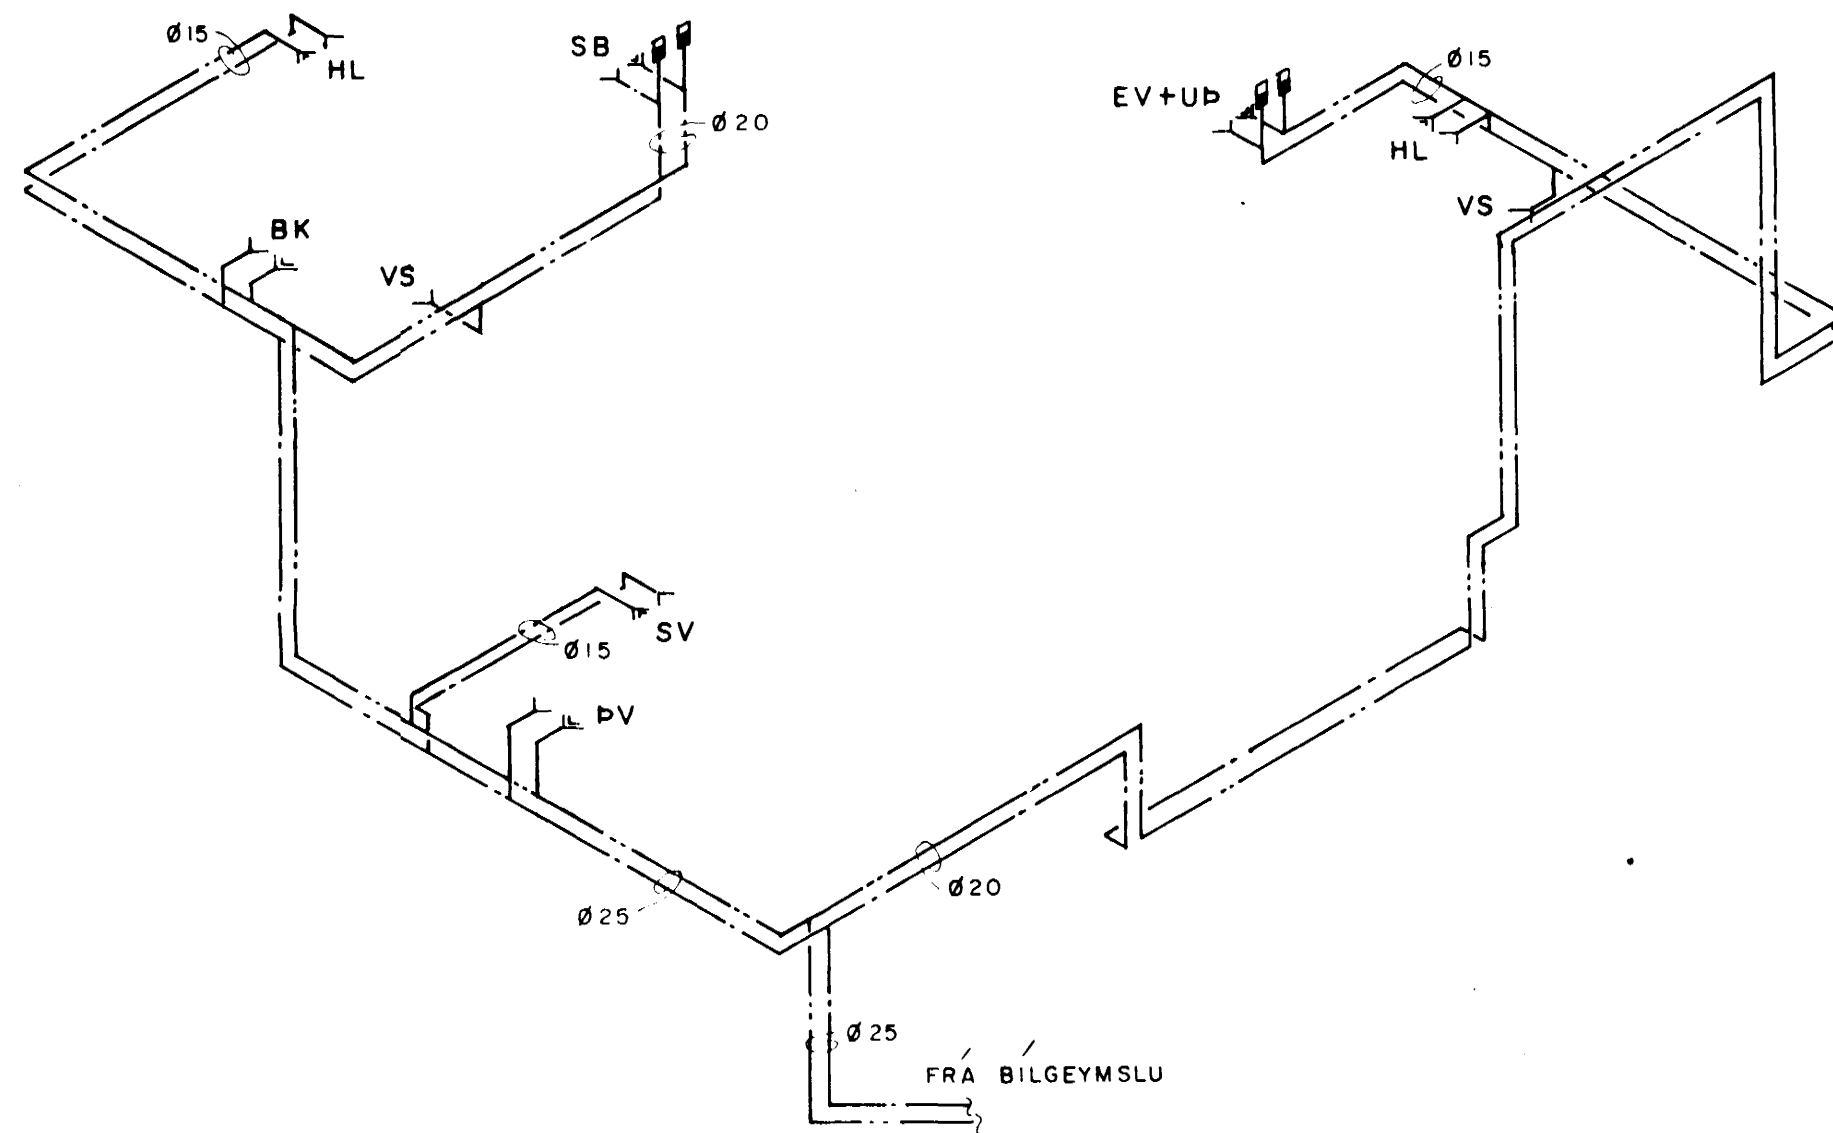

LÖGN Í BILGEYMSLU

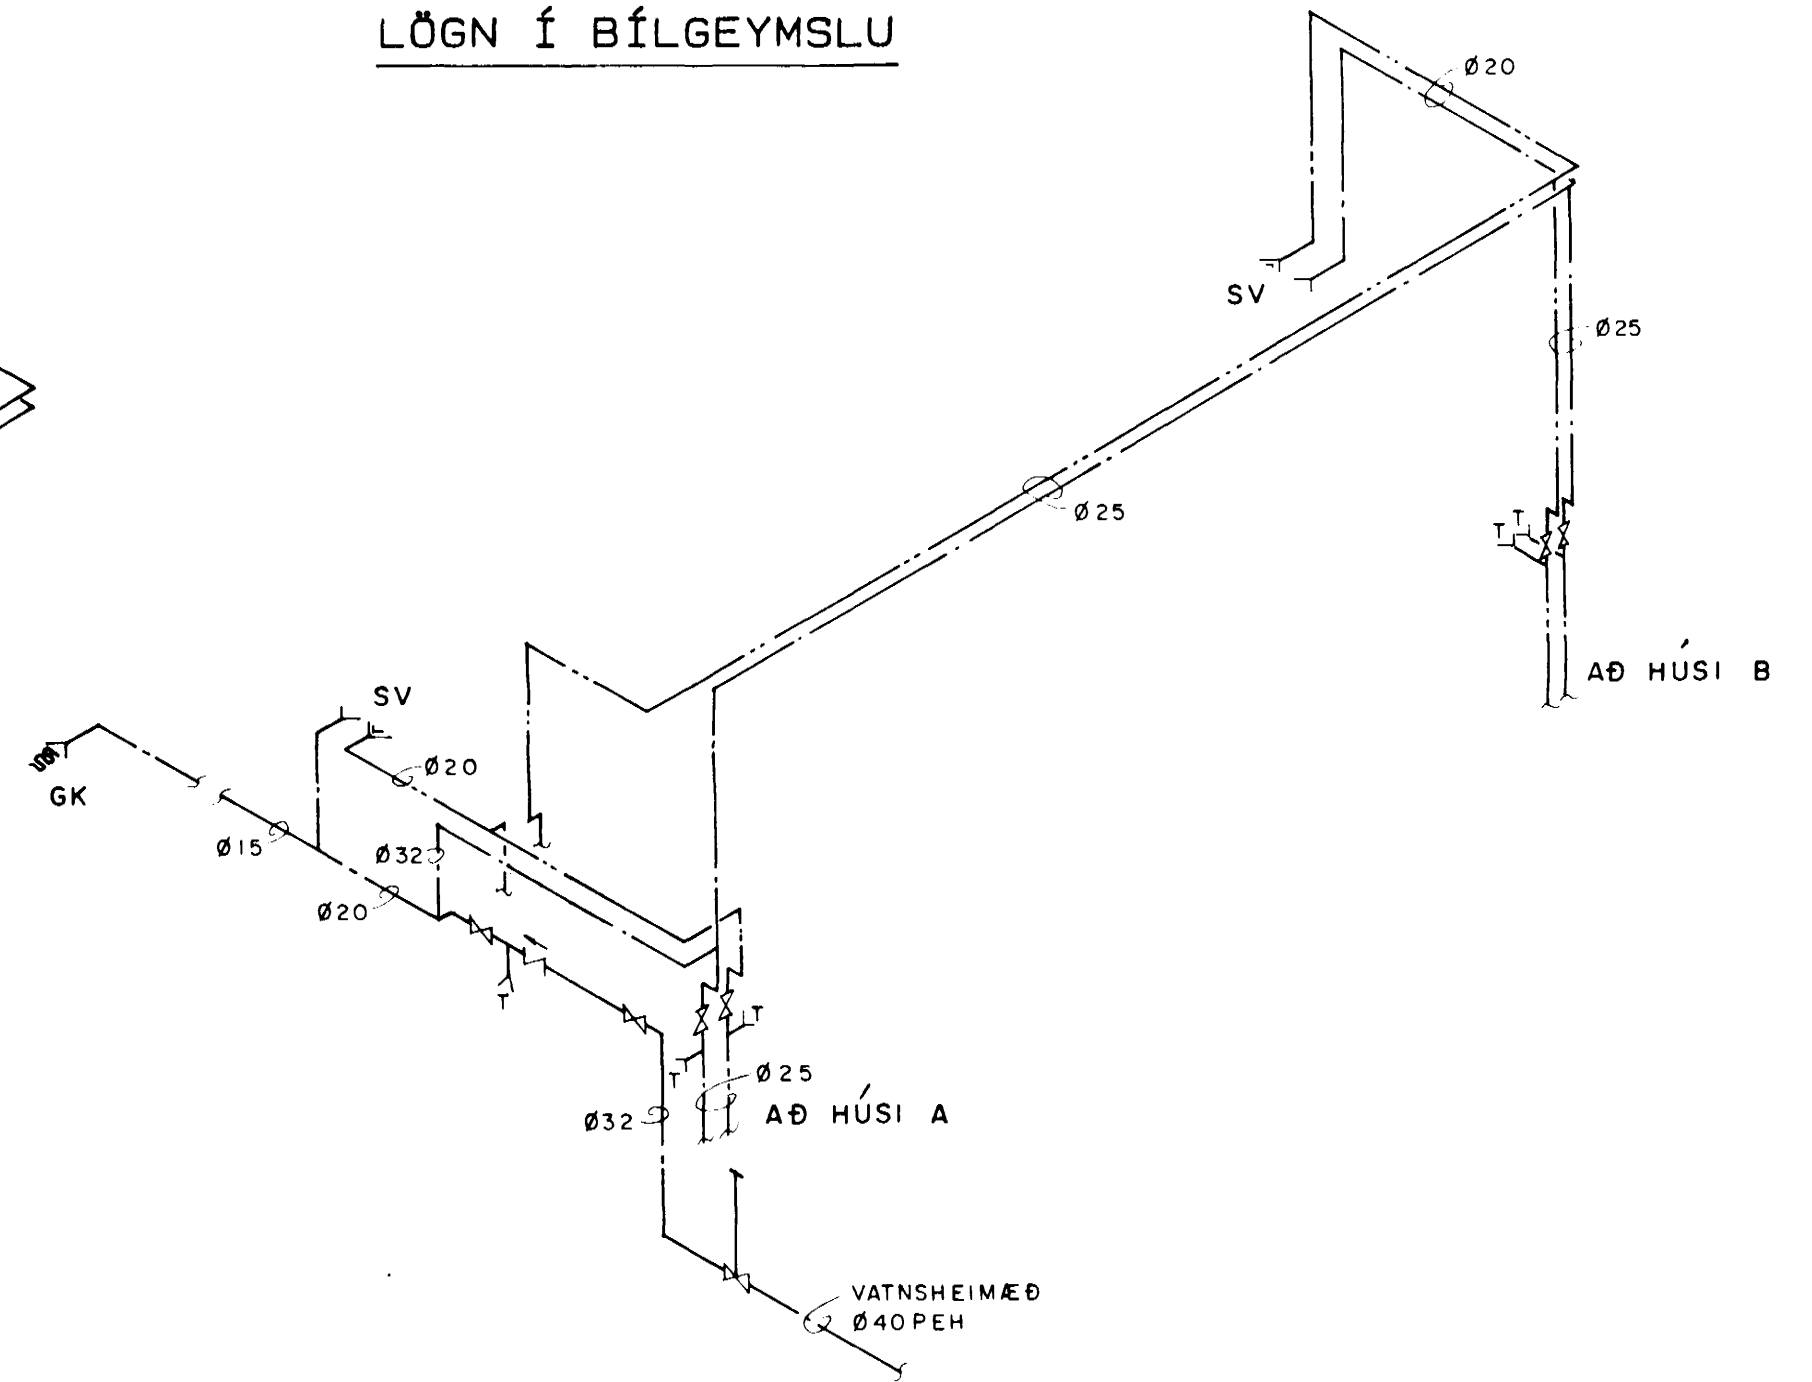

SKÝRINGAR SJÁ TEIKN.NR.-304 2 AUG 1988

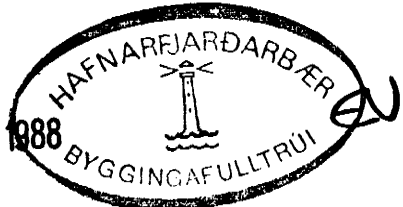

hönnun hf Ráðgjafarverkfræðingar FRV · Síðumúla 1 · 108 Reykjavík
Sími (91)84311 · Útibú: Reyðarfjörður · Hvolsvöllur

| | | |
|----------|----------------|----------------|
| M. | BREIÐVANGUR 64 | E |
| H.R.G.S. | HAFNARFIRÐI | D |
| T.Kaþo | VATNSLÖGN: | C |
| Y. | TENGIMYND | B |
| G. 1-44 | | A JÚNÍ '88/RGS |
| DAGS | BAMP | MKV. |
| 10 | 12.07.88 | 1: 50 |
| | | 87.398-303 |