



Sambýkt á fundi bygginga-
 nefndar þ. 11.11.74
 BYGGINGAULLTRUIN
 I HAFNARFIRÐI
 Þ. Þ. Gunnarsson

HR 65


Þessi húsið hefur verið byggð og er samman-
 metið skilgreiningin er á samman-
 meti skilgreiningu og skilgreiningu
 byggisráðs og skilgreiningu
 um þessum húsi og byggingu
 F. 517.

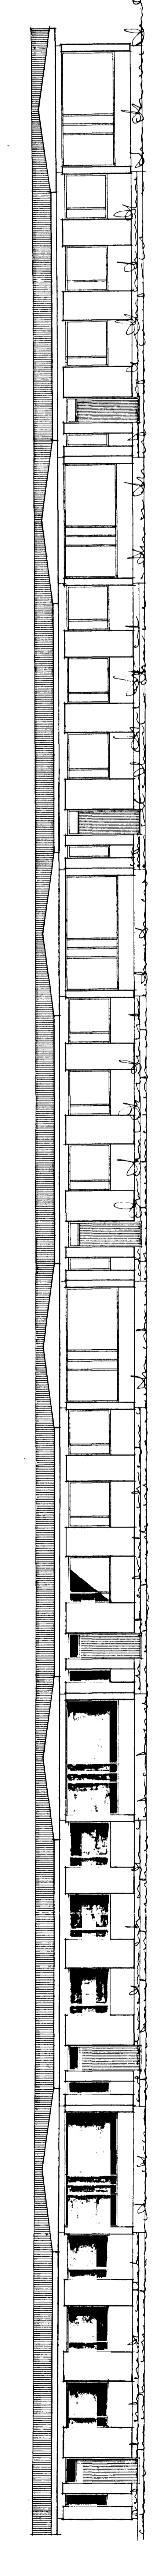


Stúrhliðar

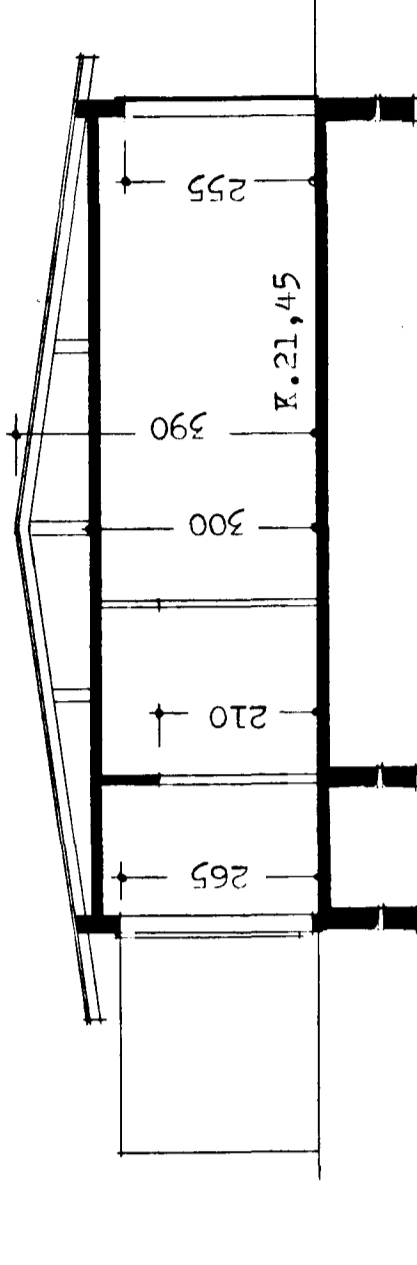


skurður A-A

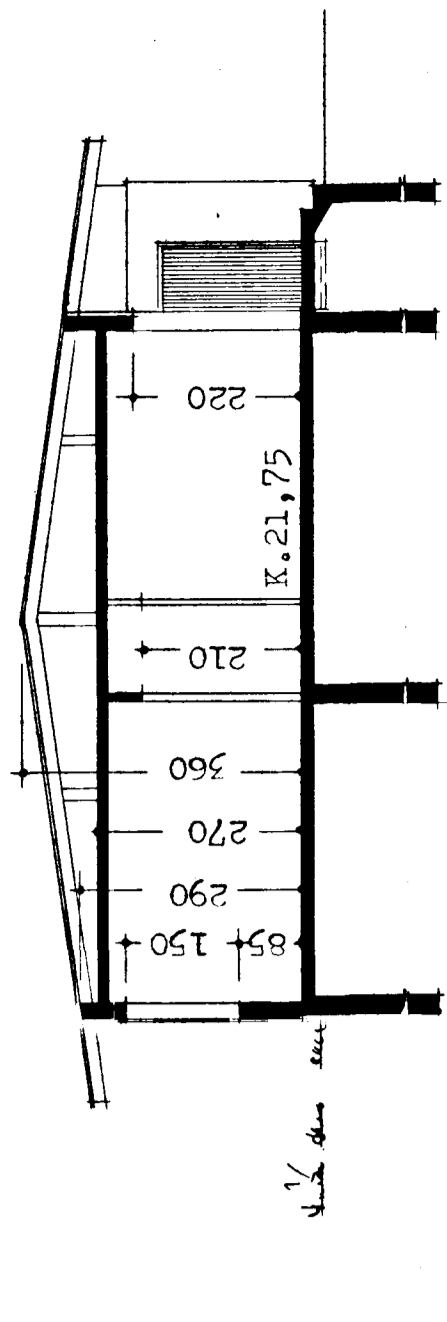


skurður B-B

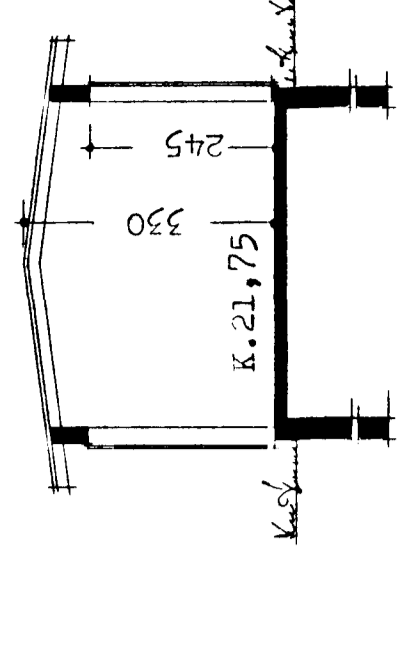


skurður C-C

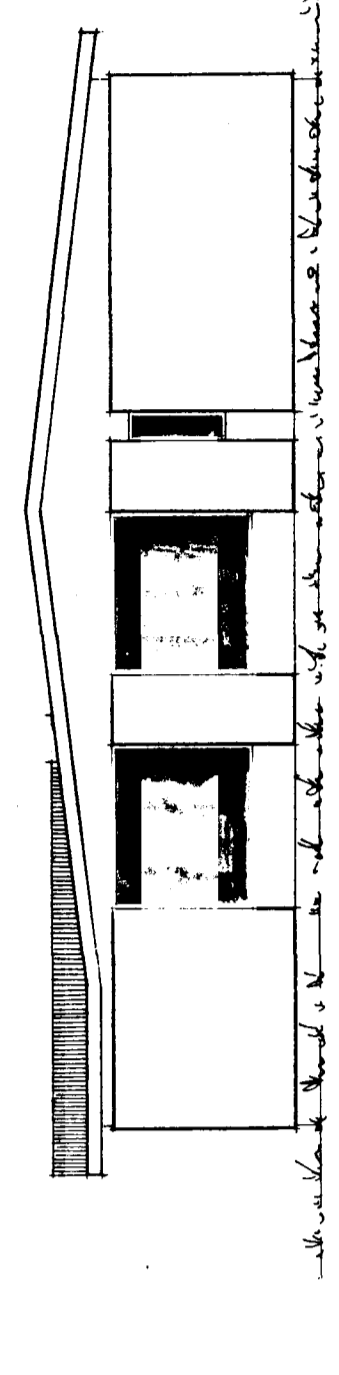

Austurgarfi

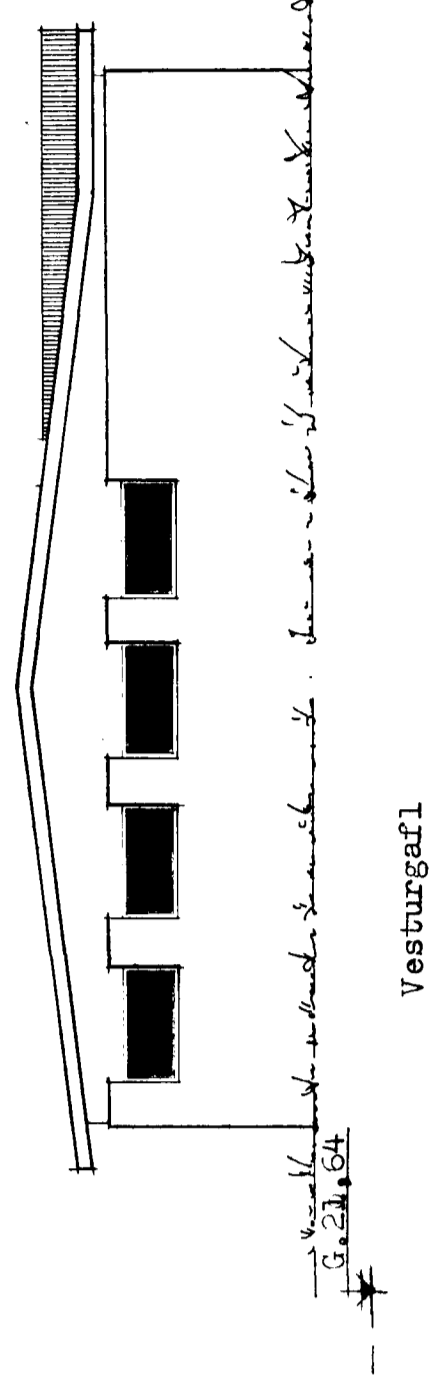

Vesturgarfi

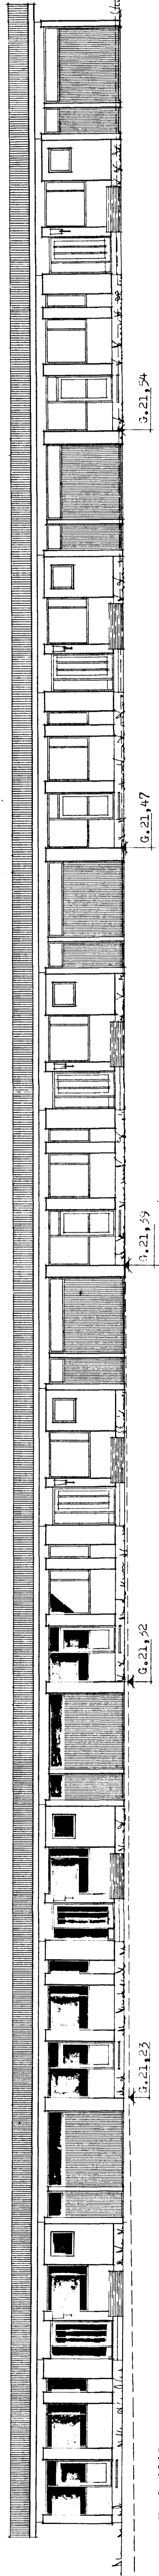

Norðurhliðar

Reykjavík í maí 1974
 G. Easton Peniston