
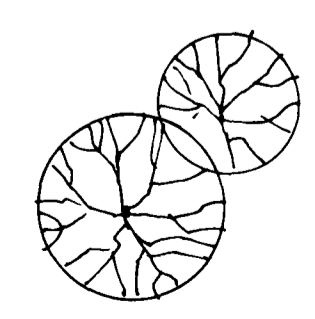
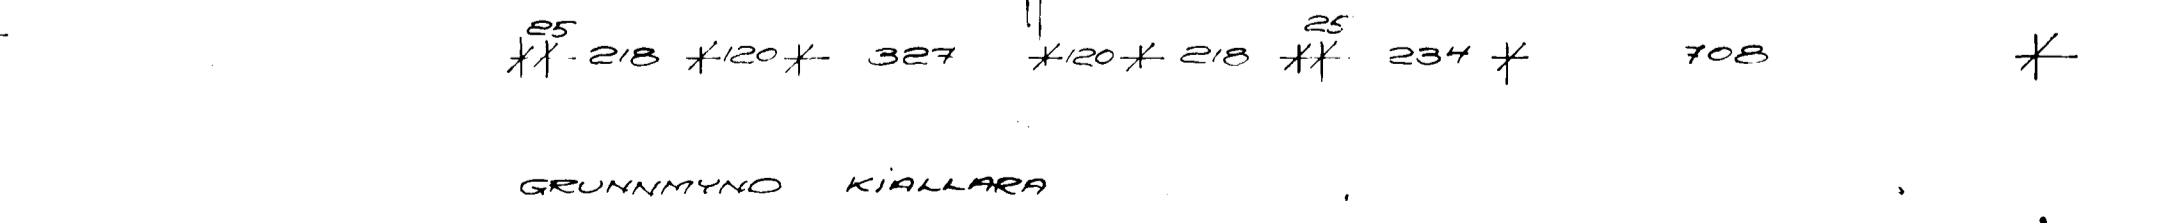
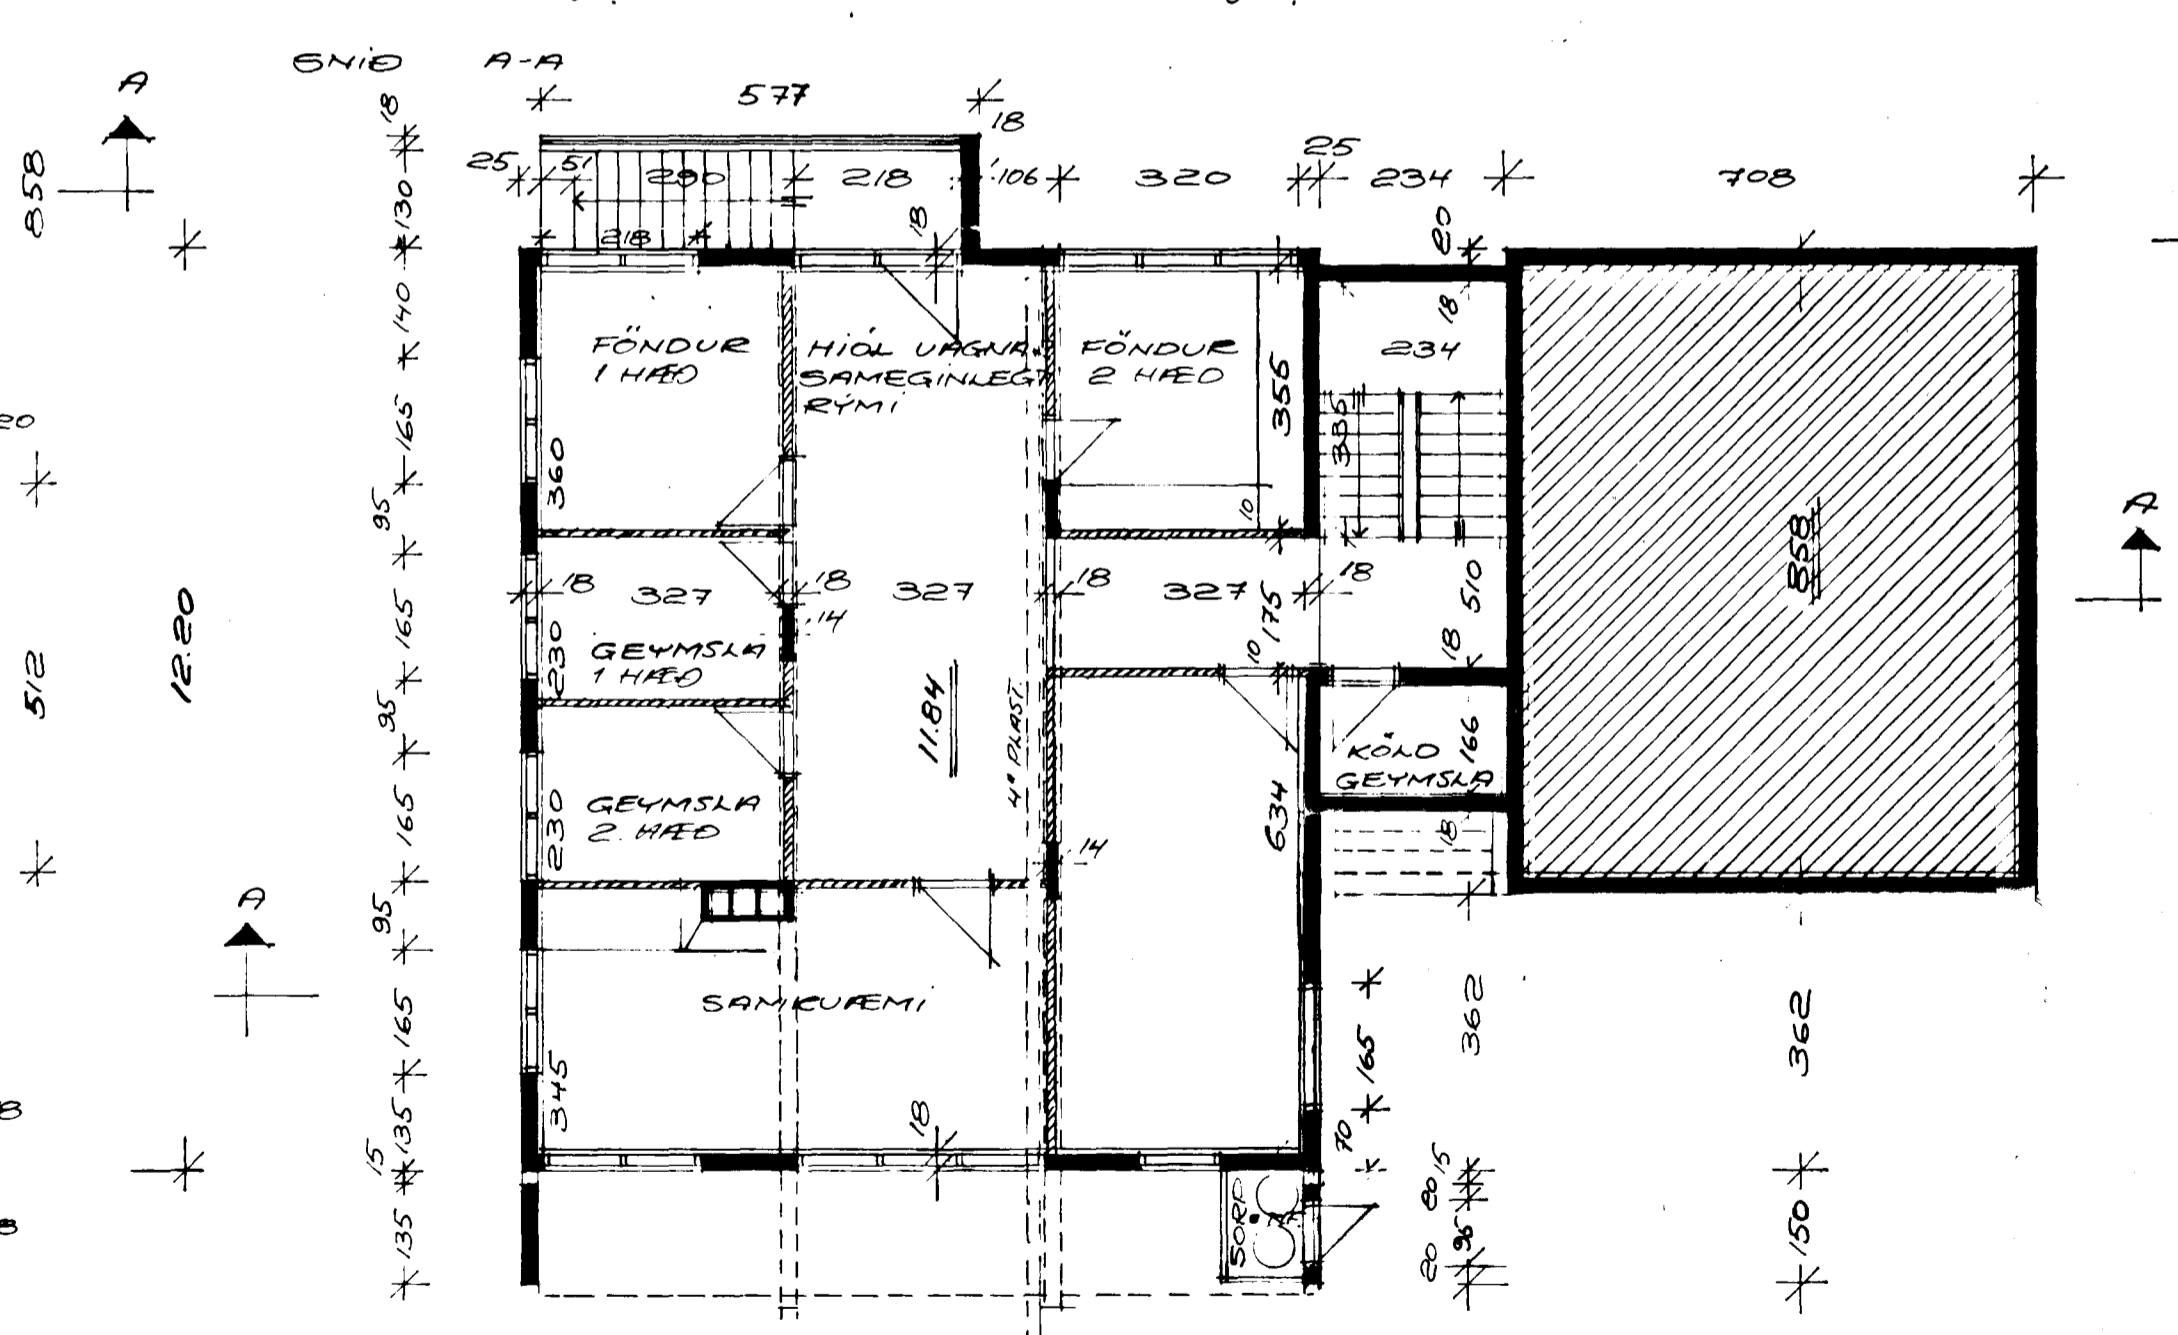
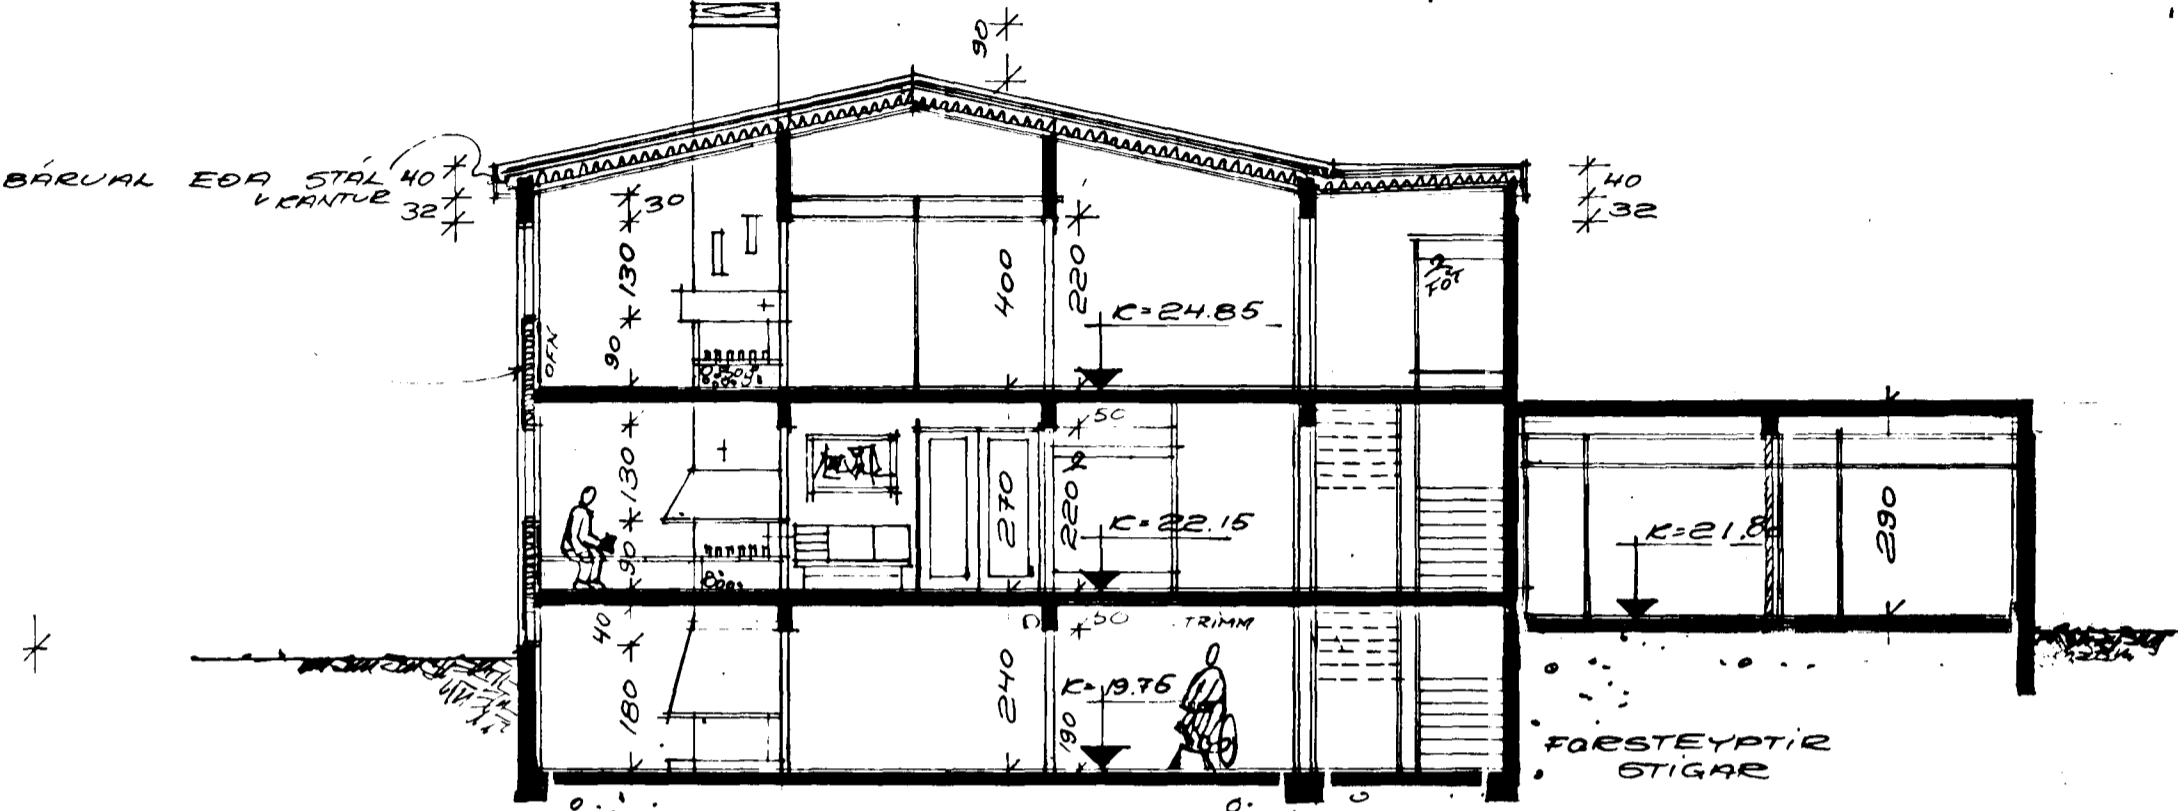
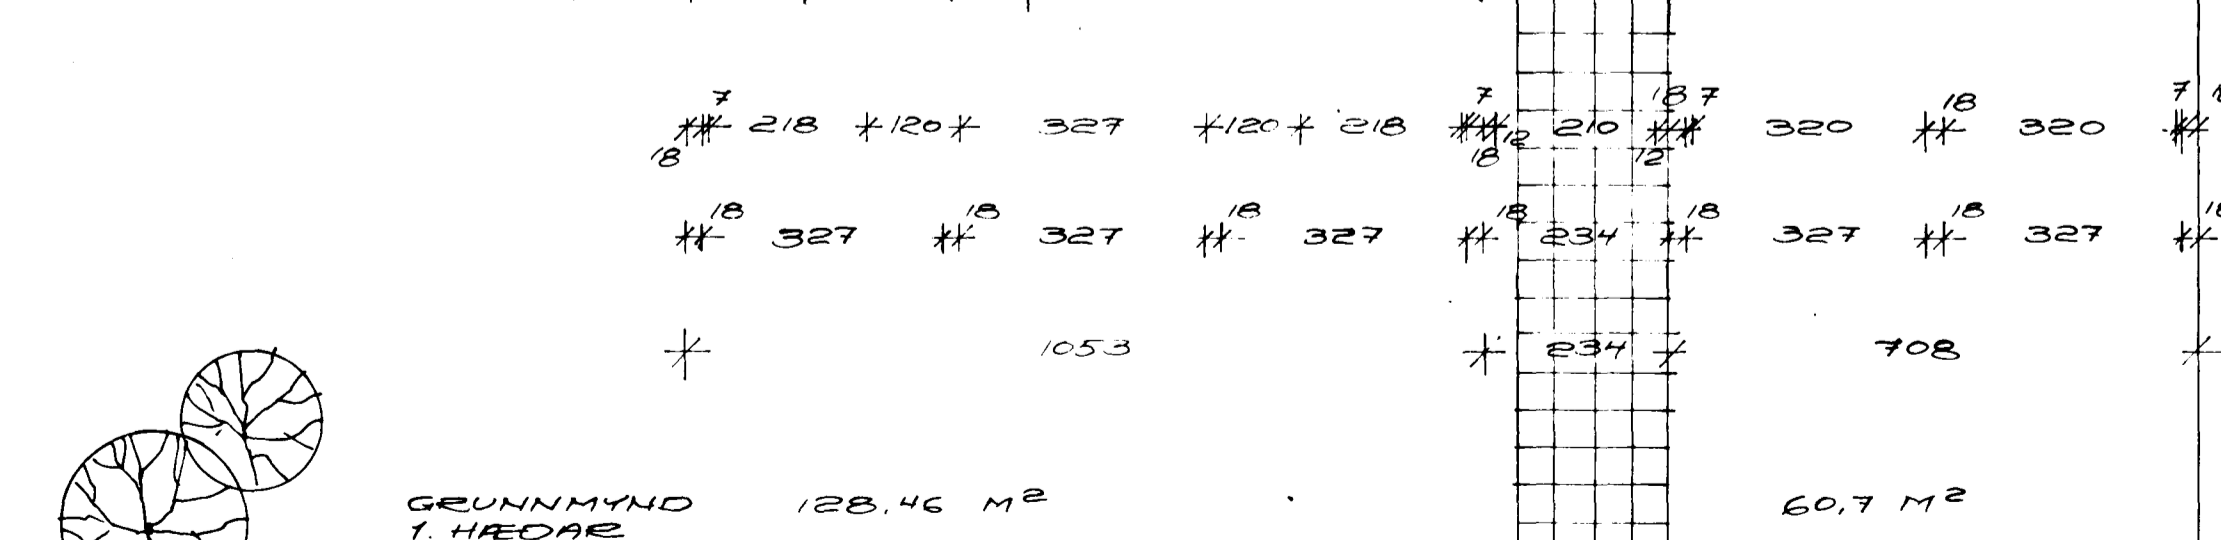


Samþykkt á fundi bygginga-  
nefndar þ. 21/4 1976  
BYGGINGAÞULLTRÚNN  
I HAFNAFIRDI

Stofn. Bilg. veðli samráðun  
nr. 68.  
Því ógilt bilstoli skuldb.  
vegi á löðinni

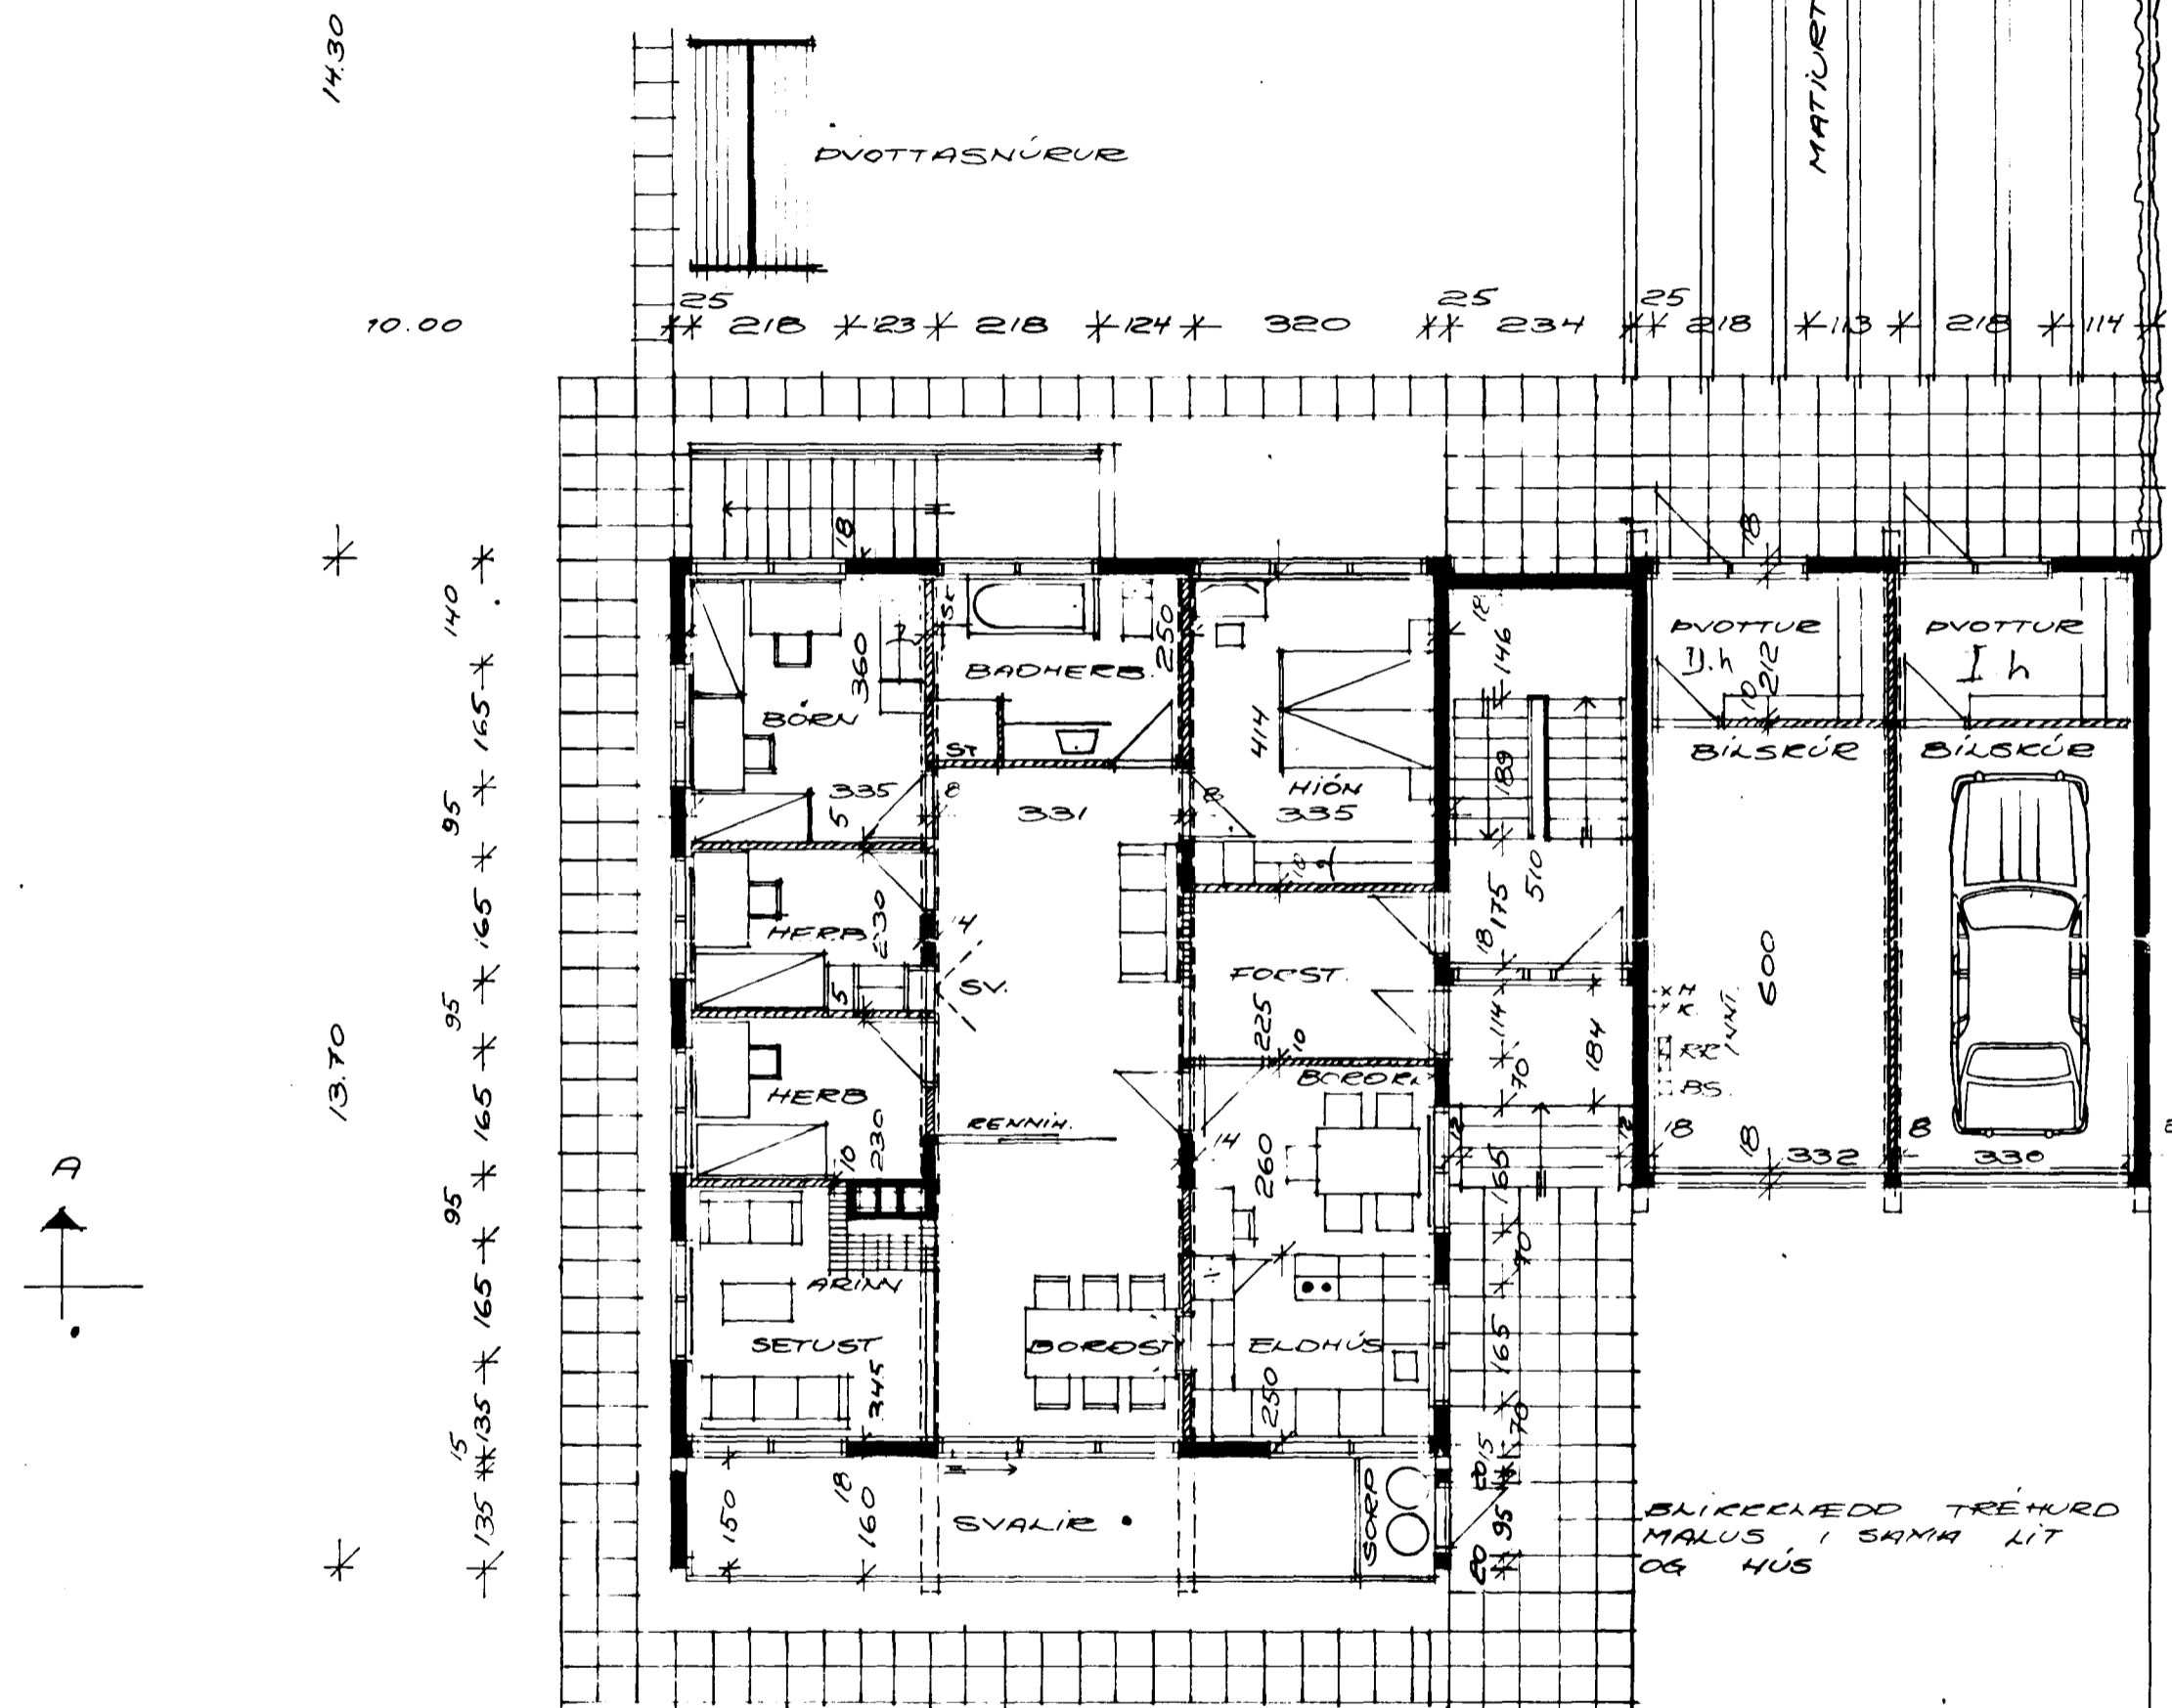

BREIÐVANGUR 66 HAFNAFIRDI  
REYKIAVIK 5376  
GRUNNMYNDIR OG SNID  
MÁL 1:100  
TEIKN: KRISTINN SVEINBJÖRNSSON  
BYGGINGAÞ.  
I *Kristinn Sveinbjörnsson*