



OFNASKRA  $\Delta T 40^\circ C$

NR	HITATAP KCAL/T	OFN - RUNTAL	TENGI	MESTA	
				HÆÐi cm	LENGD' cm
1	980	3 VK70 / 700	E F 10	70	70
2	980	2V 63 / 1200	C D 10	70	150
3	420	2 V 63 / 500	A B 10	90	50
4	900	2V 63/1100	C B 10	90	120
5	730	V 63 / 1500	A D 10	70	150
6	600	V 63 / 1200	A B 10	90	150
7	3385	3 VK 42 / 3800	C B 15	45	390
8	690	V 63 / 1400	C B 10	70	150
9	690	V 63 / 1400	C B 10	70	150
10	910	VK 70 / 1500	C B 10	70	150
11	2600	V 91 / 4000	A D 15	90	550
12	900	2 V 70 / 900	A B 10	70	90

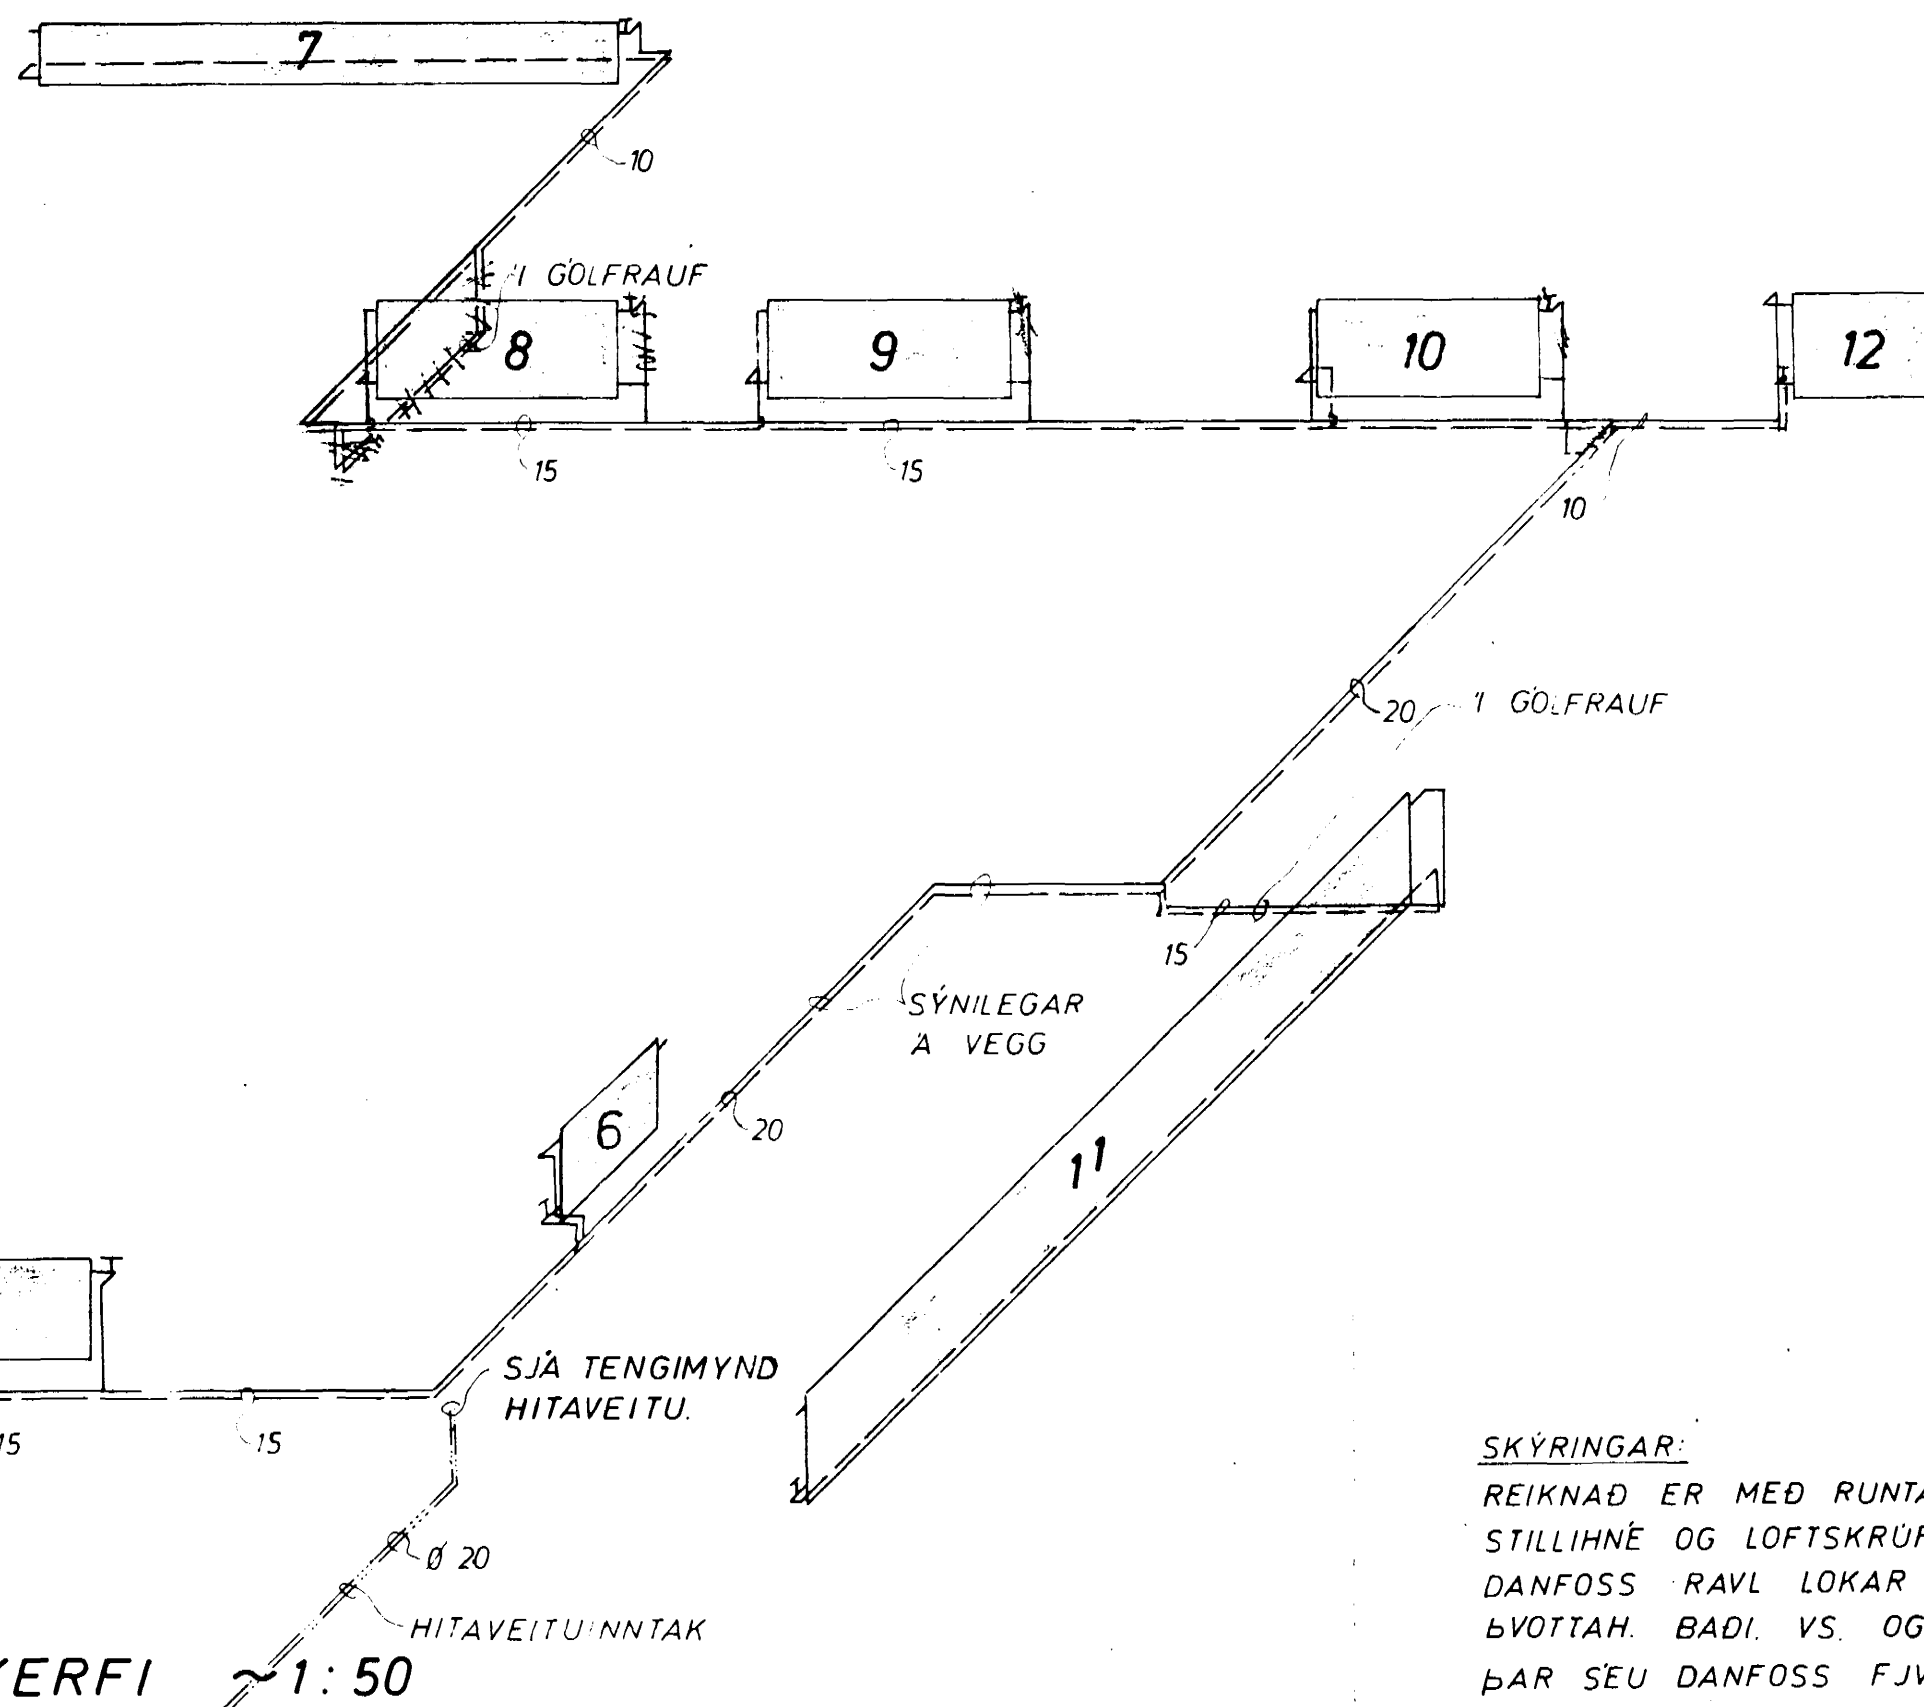

SKÝRINGAR:  
 REIKNAD ER MED RUNTAL OFNUM SJA OFNASKRA  
 STILLIHNE OG LOFTSKRÚFA A ÖLLUM OFNUM  
 DANFOSS RAVL LOKAR A ÖLLUM OFNUM NEMA 1 ANDD.  
 BYOTTAH. BADI. VS. OG BILGEYMSLU.  
 ÞAR SEU DANFOSS FJVR. PÍPUR VENJULEGAR SVARTAR  
 SKAL MALA MED ASFALTMALNINGU OG EINANGRA  
 MED MINNST 20 mm GLERULLARHÖLKUM OG  
 VEFJA MED PLASTDÜK.  
 VEGGJAEINANGRUN A.M.K. 2 1/2" PLAST.  
 ÞAKEINANGRUN A.M.K. 4"  
 TVÖFALT GLER I GLUGGUM.  
 PÍPUR LIGGI I EINANGRUN ÚTVEGGJA EDA  
 I GÖLFRAUFUM.  
 ——— TAKNAR RAS (HEITAR PÍPUR)  
 - - - - - BAKRAS (KALDAR PÍPUR)

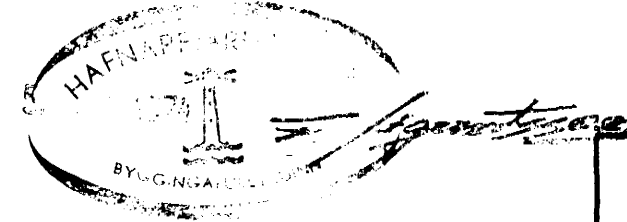

BREIDVANGUR 67	MÆLIKVARDI ~1:50	VERK 7409	TEIKN NR 9
HITALÖGN KERFI	Hannað Teiknað: JWB	Yfirfarið: Samp: JWB	DAGS JÚNÍ '74
JÓHANN GUNNAR BERGPÓRSSON VERKFR MVFI KÖLDUKINN 9 - HAFNARFIRDI - Sími 52895	BREYTT		