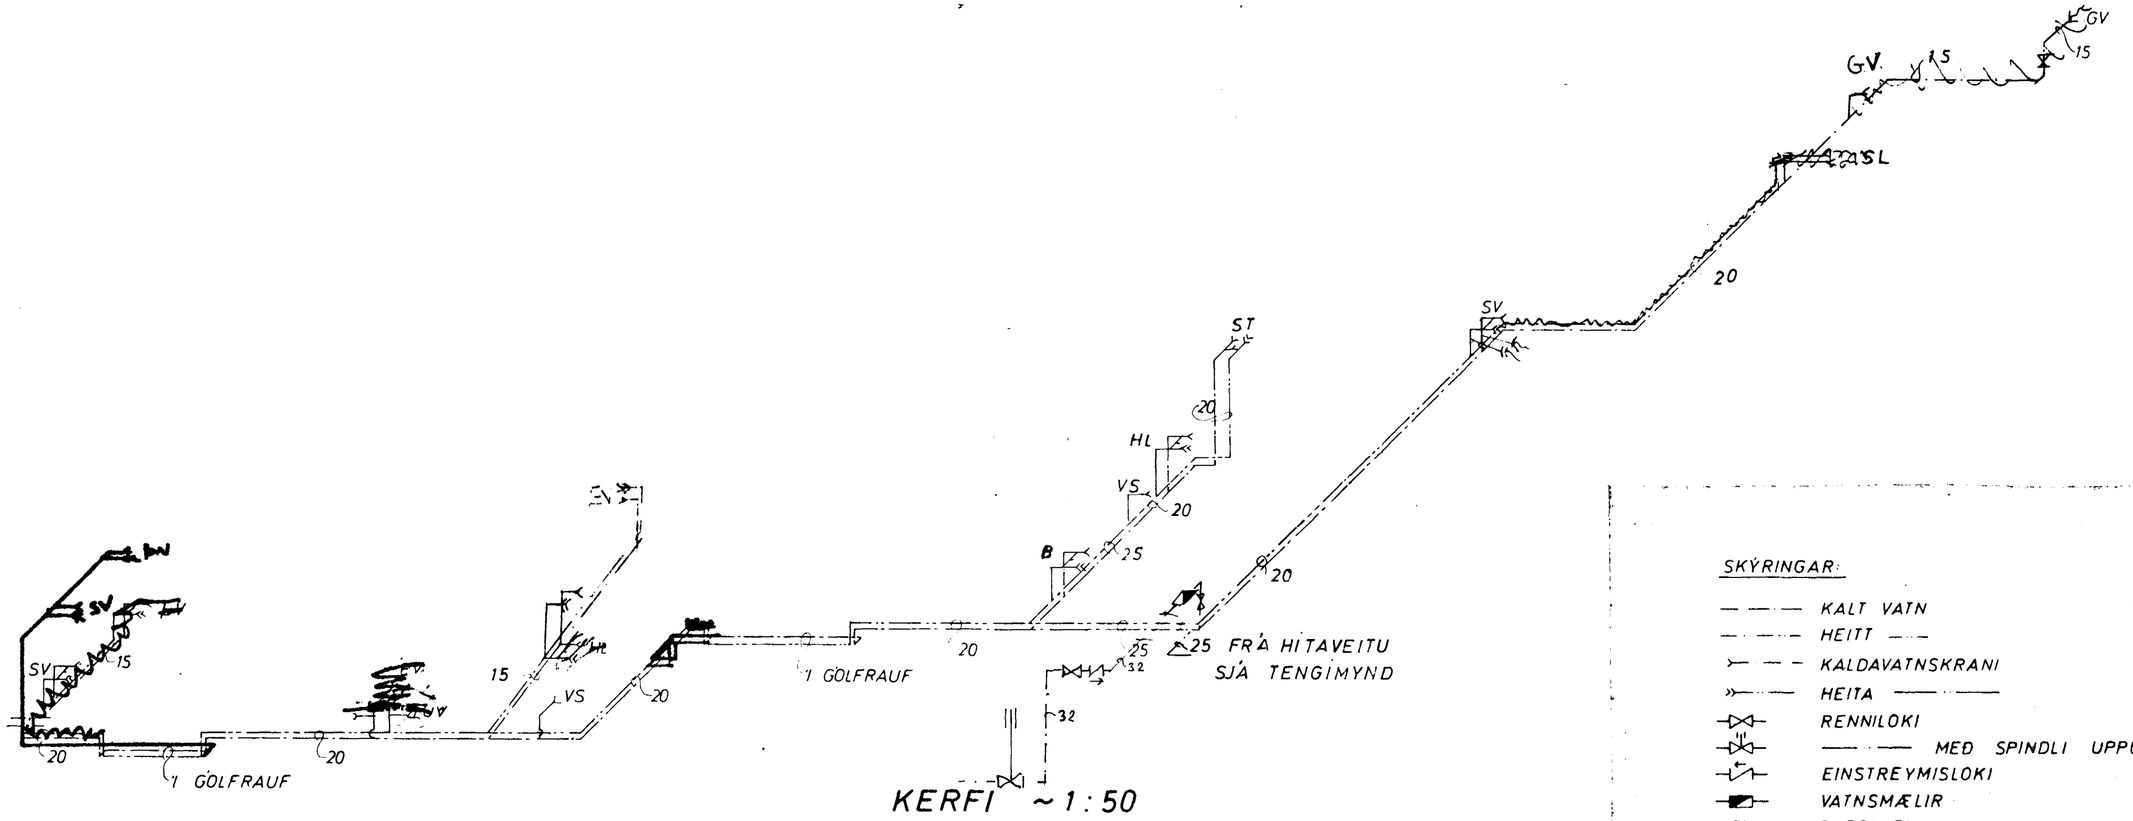

KERFI ~1:50

SKÝRINGAR:

- KALT VATN
- HEITT
- KALDAVATNSKRANI
- HEITA
- RENNILOKI
- MEÐ SPINDLI UPPÚR JÖRÐ.
- EINSTREYMISLOKI
- VATNSMÆLIR
- GV GARÐVATN

PÍPUR SKULU EINANGRAÐAR MEÐ 20mm GLERULLARHÖLKUM OG VAFÐAR MEÐ PLASTDÚK ALLT EFNI, PÍPUR OG FITTINGS SKAL VERA GALVANISERAÐ.
KERFI SKAL PRÓFA MEÐ KÖLDU VATNI OG 6 KG/cm² ÞRÝSTINGI.
BALLOFIX RENNILOKAR SÉU VIÐ HVERT TÆKI
EINSTREYMISLOKI VIÐ ÞVOTTAVÉLAR.
FRÁGANGUR INNTAKS OG LOFTPÚÐAR
SKV. FORSKR. VATNSV. R.V.

HAFNARFJARÐARKAUPSTAÐUR 1974 BYGGINGAFULLTRÚINN

BREIÐVANGUR 67.	MÆLIKVARÐI ~1:50	VERK 7409	TEIKN NR 7
VATNSLÖGN KERFI	Hannað: Teiknað:	Yfirfarið: Samþ:	DAGS JÚNÍ '74
JÓHANN GUNNAR BERGÞÓRSSON VERKFR MVFÍ KÖLDUKINN 9 - HAFNARFIRÐI - SÍMI 52895	BREYTT		