



GRUNNMYND 1:50

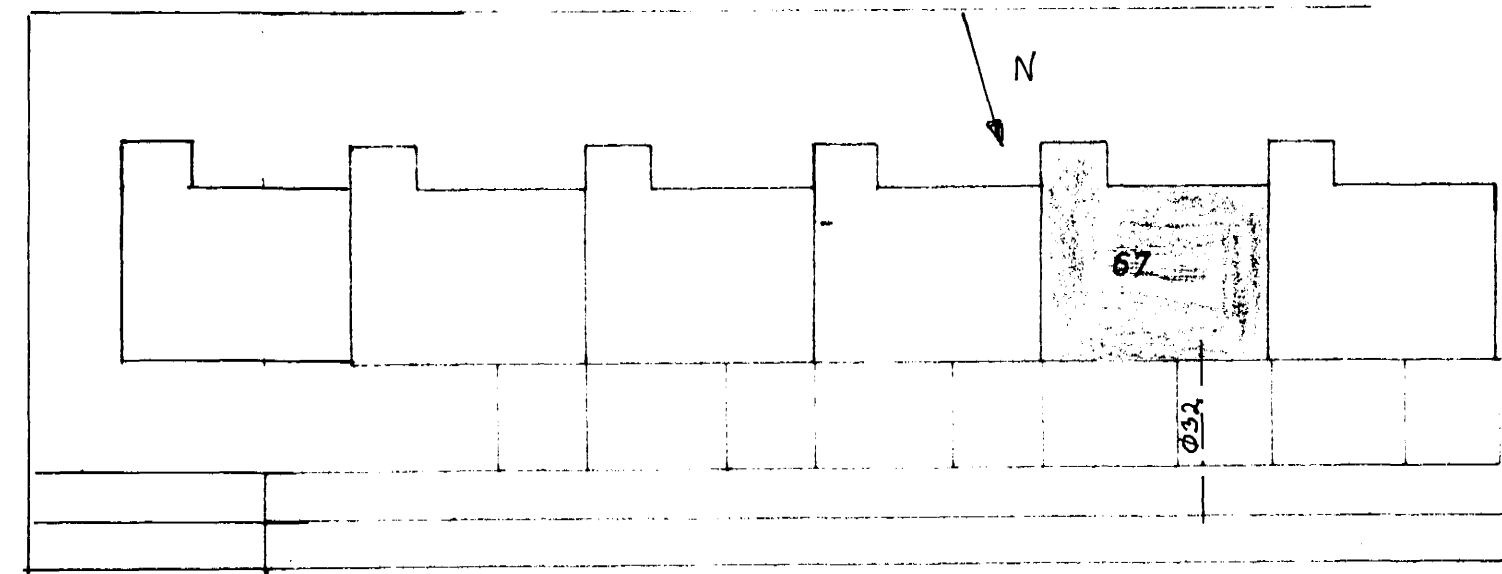

AFSTADA 1:500

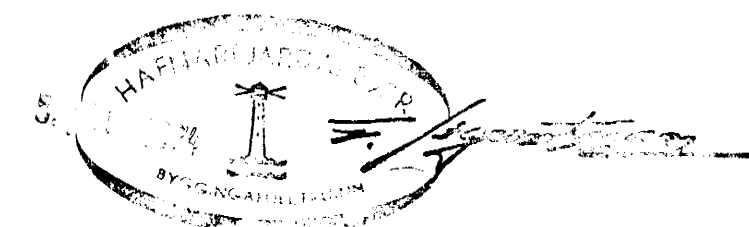

BREIÐVANGUR 67	MÆLIKVARÐI 1:50 1:500	VERK 7409	TEIKN NR 6
VATNSLÖGN GRUNNMYND	Hannað <i>[Signature]</i> Teiknað <i>[Signature]</i>	Yfirfarið Samb. <i>[Signature]</i>	DAGS JÚNÍ '74
JÓHANN GUNNAR BERGPÓRSSON VERKFR MVFI KÖLDUKINN 9 - HAFNARFIRÐI - Sími 52895	BREYTT		