
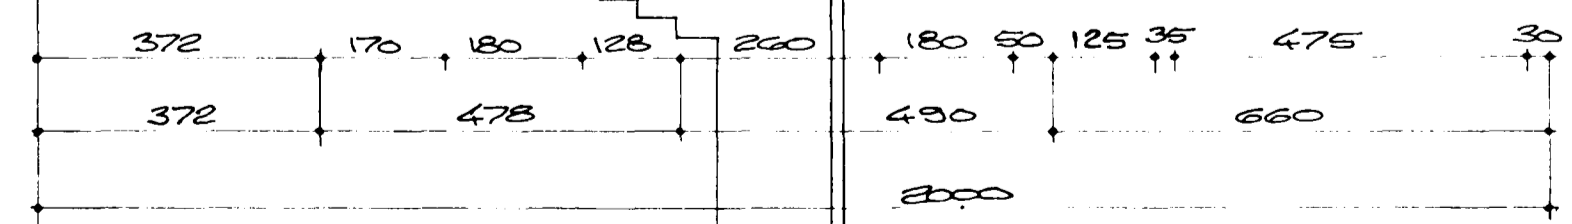
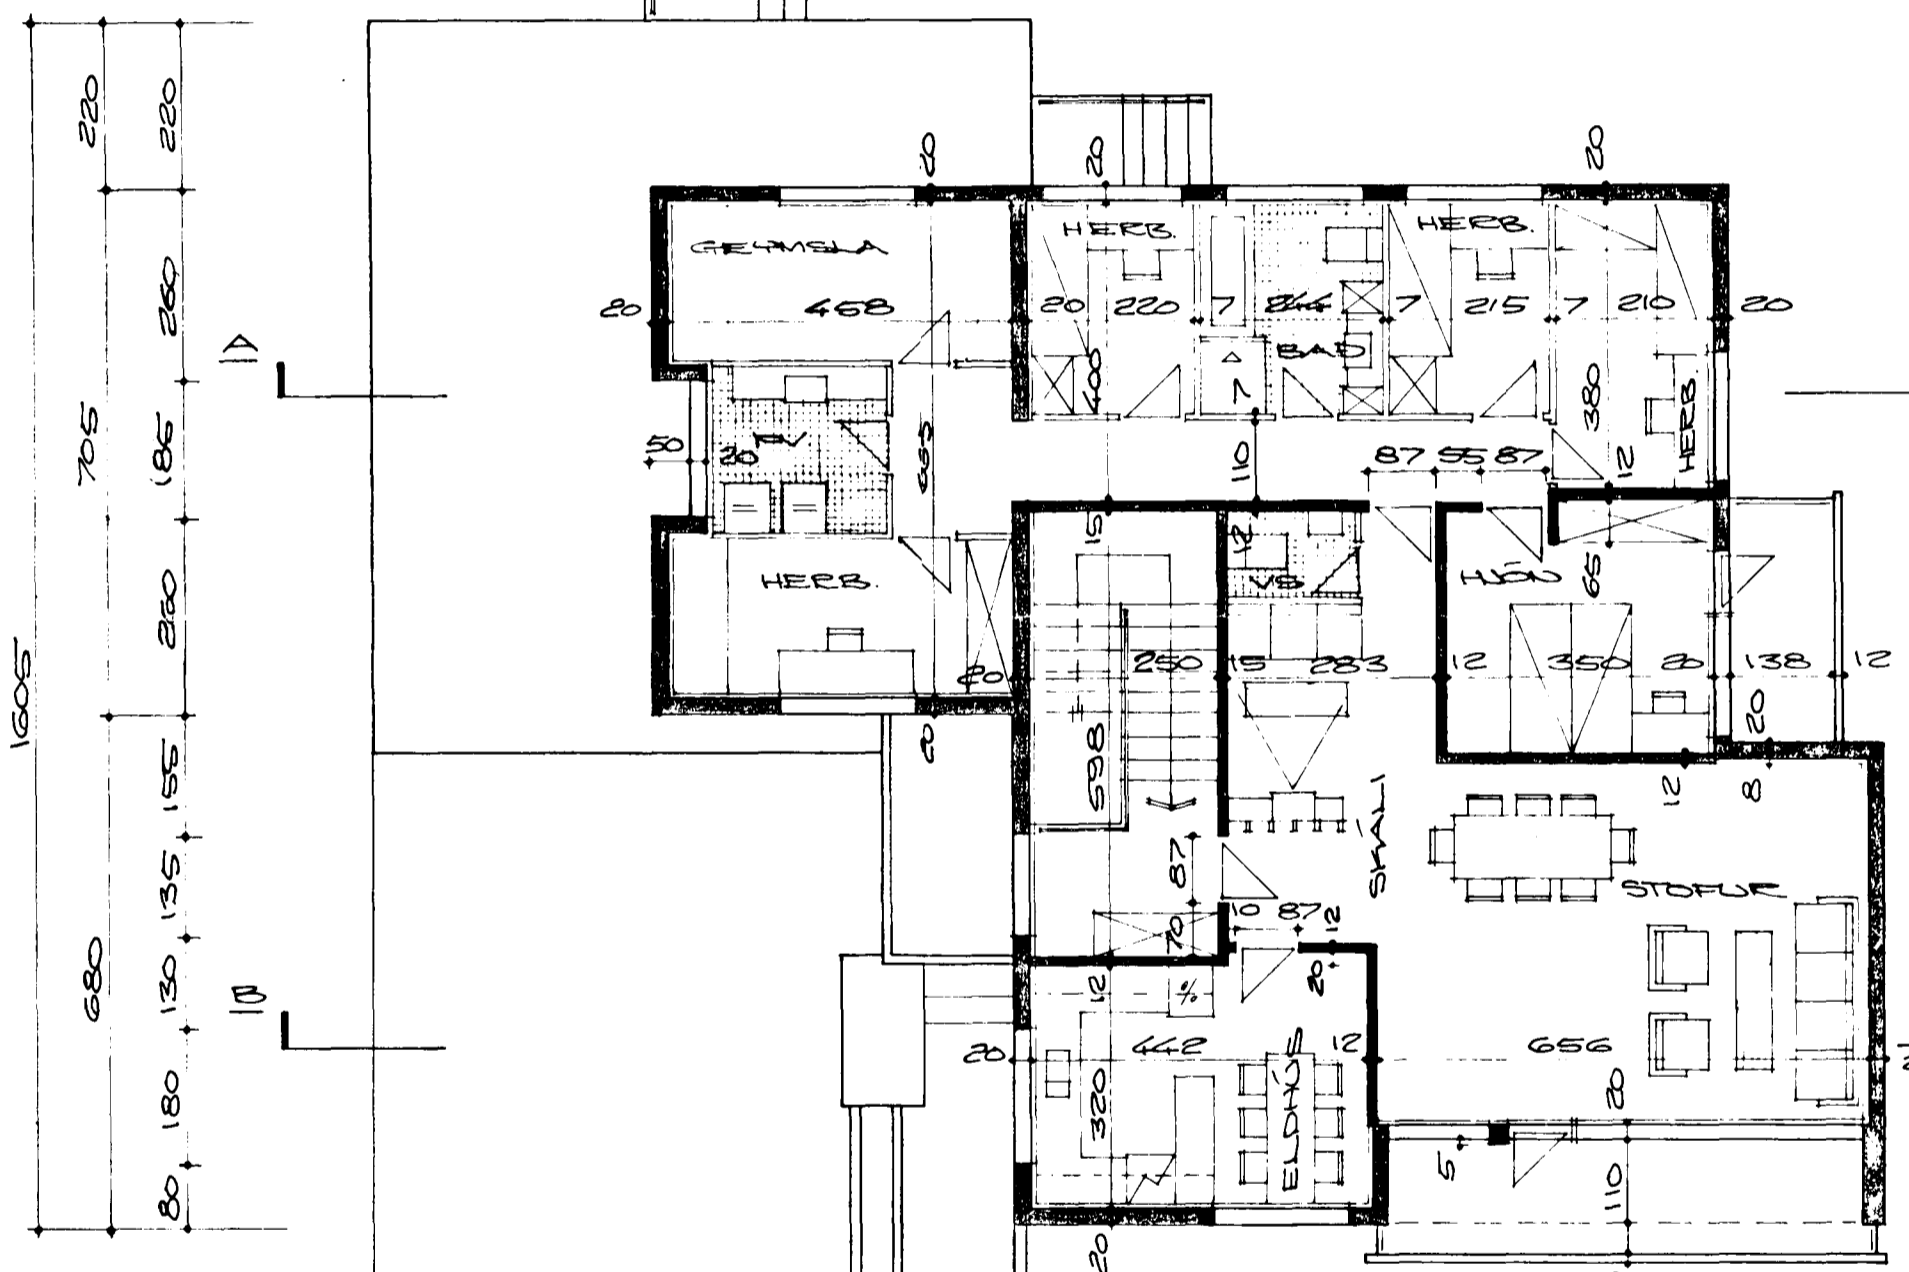




Samþykkt á fundi bygginga-
nefndar þ. 515 1976
BYGGINGAÞULLTRÚN
Í HAFNAFIRÐI
[Signature]

*Ástæða á sétt verð þannig að
útlit smíðar og hafi þalg.
þannig að þilg. nr 66 sé þrútt.*


Þessi áskilning er aðeins til
upplýsinga og er ekki
ábyrgð byggisamráðsins
á áhrifum hennar.

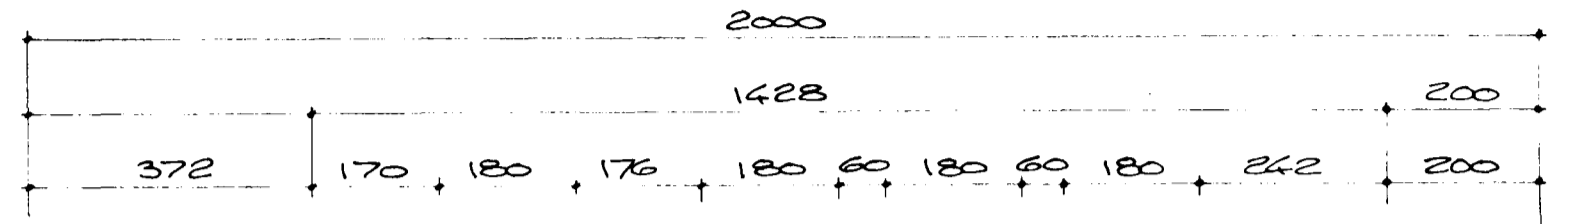


GRUNNMYND 2. HEDAR

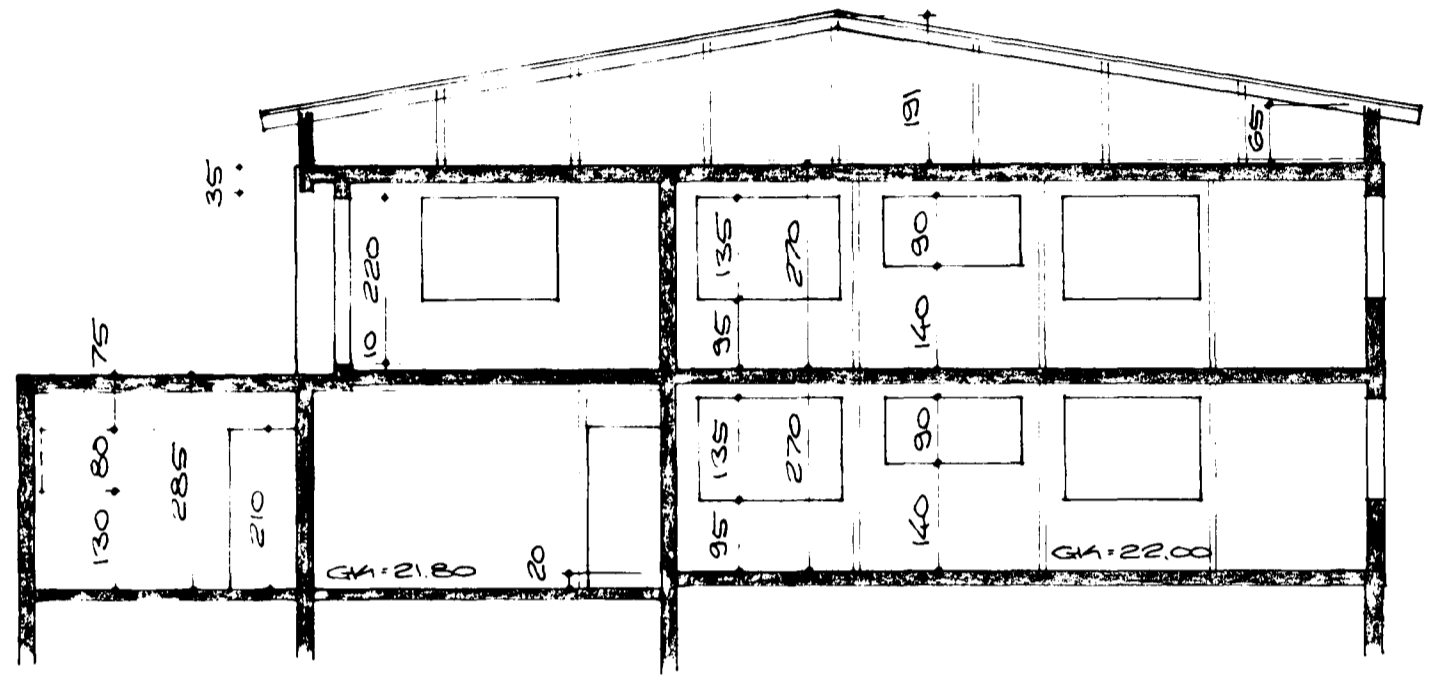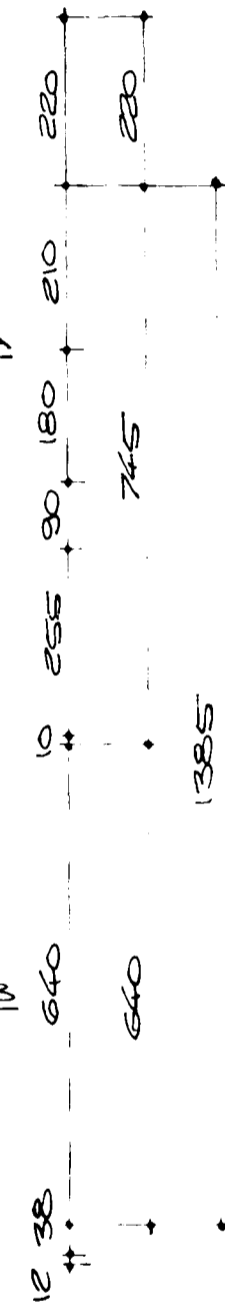

SKAÐUR A-A

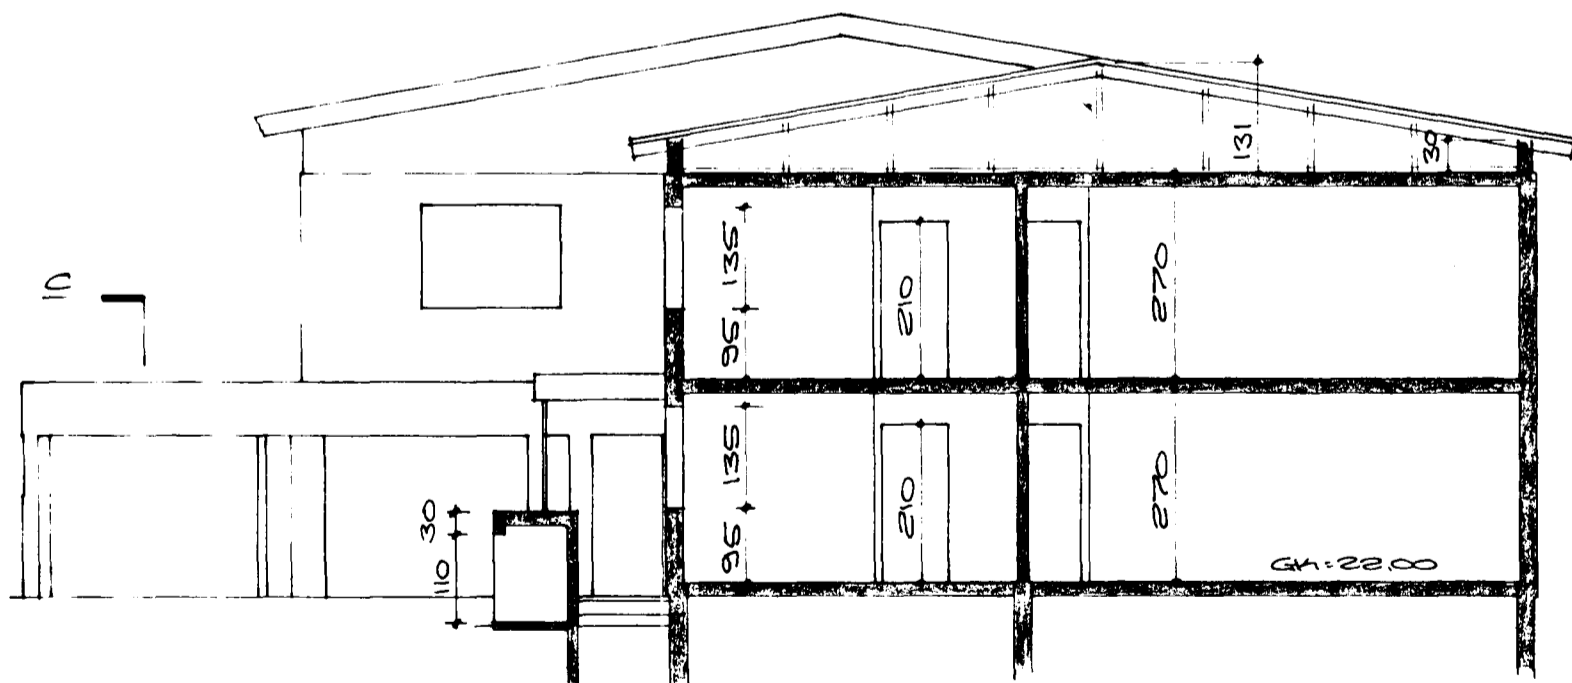

SKAÐUR B-B

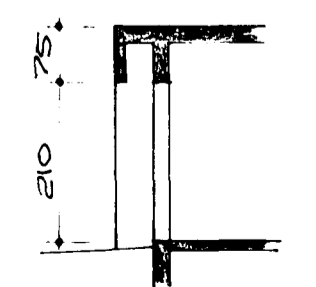

SKAÐUR C

BREIÐVANGUR NR. 68, M=1:100
HAFNAFIRÐI Í APRÍL 1976
ARVABREYDNI 47, 50587

Ágúst Magnússon RVEI