



Samþykkt á fundi bygginga-
nefndar þ. 5/5 1976
BYGGINGAFULLTRÚN
Í HAFNARFIRDI
S. Jónsson

*Ástæða er séð verði þessu lefðandi
átt samþykkingu og not þessum
samþykkingu þessu er séð á Breiðv.*


Verkið er tekið til
með áhyggju og er
stærð og samþykking
og samþykking um
ábyrgð.

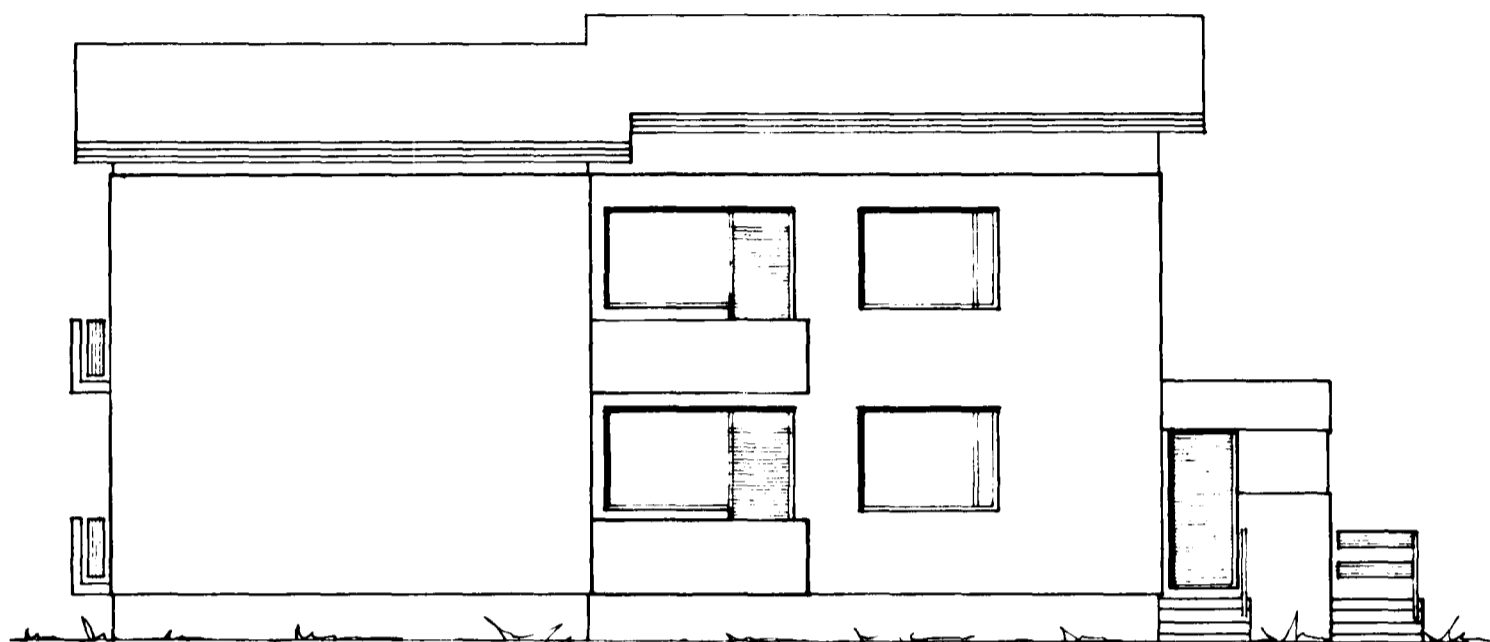

AUSTUR

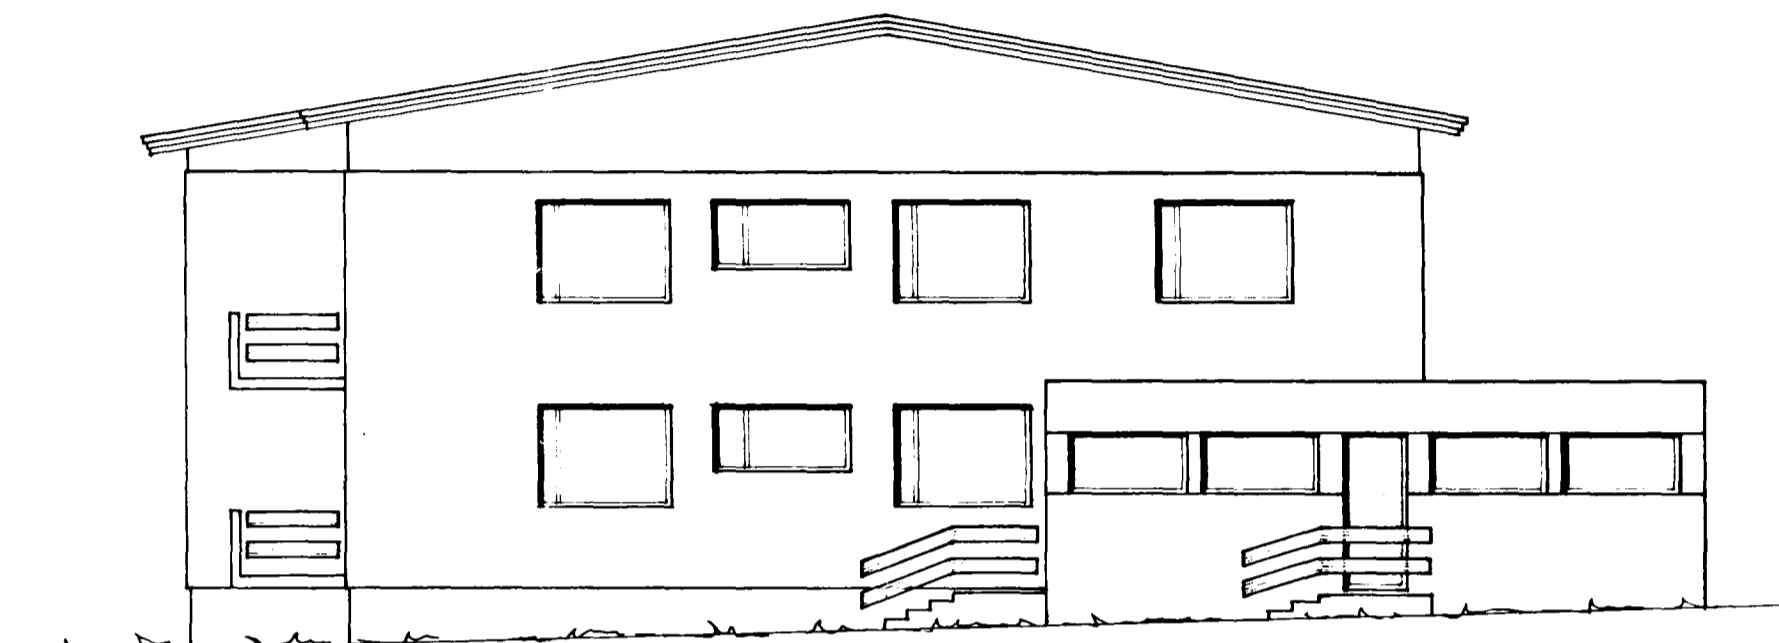

NORÐUR

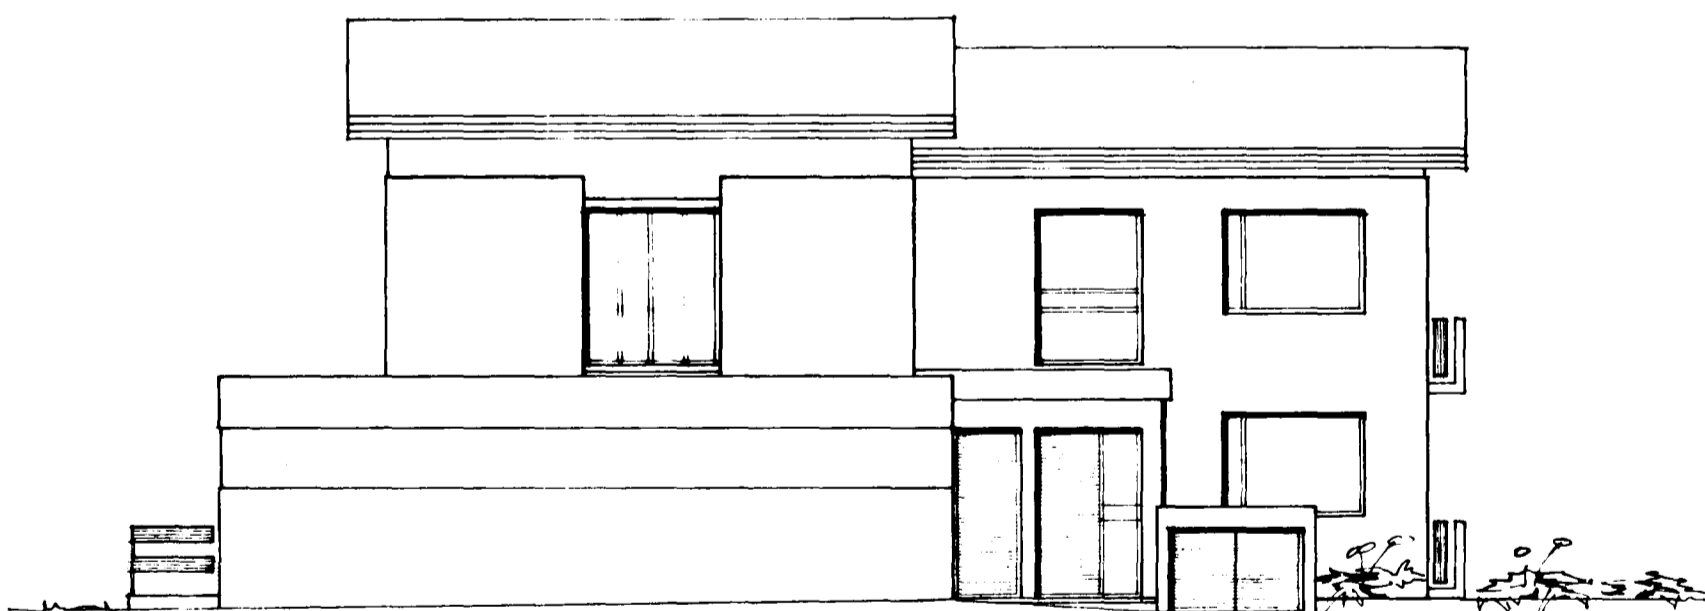

VESTUR



SUDUR

BREIDVANGUR NR. 68, M=1:100

HAFNARFIRDI Í APRÍL 1976
ARVABEYÐNI 47, 50587

Agnes Magnúsdóttir