ATH.

SJÁ BLAÐ S-1 MEÐ SKÝRINGUM.

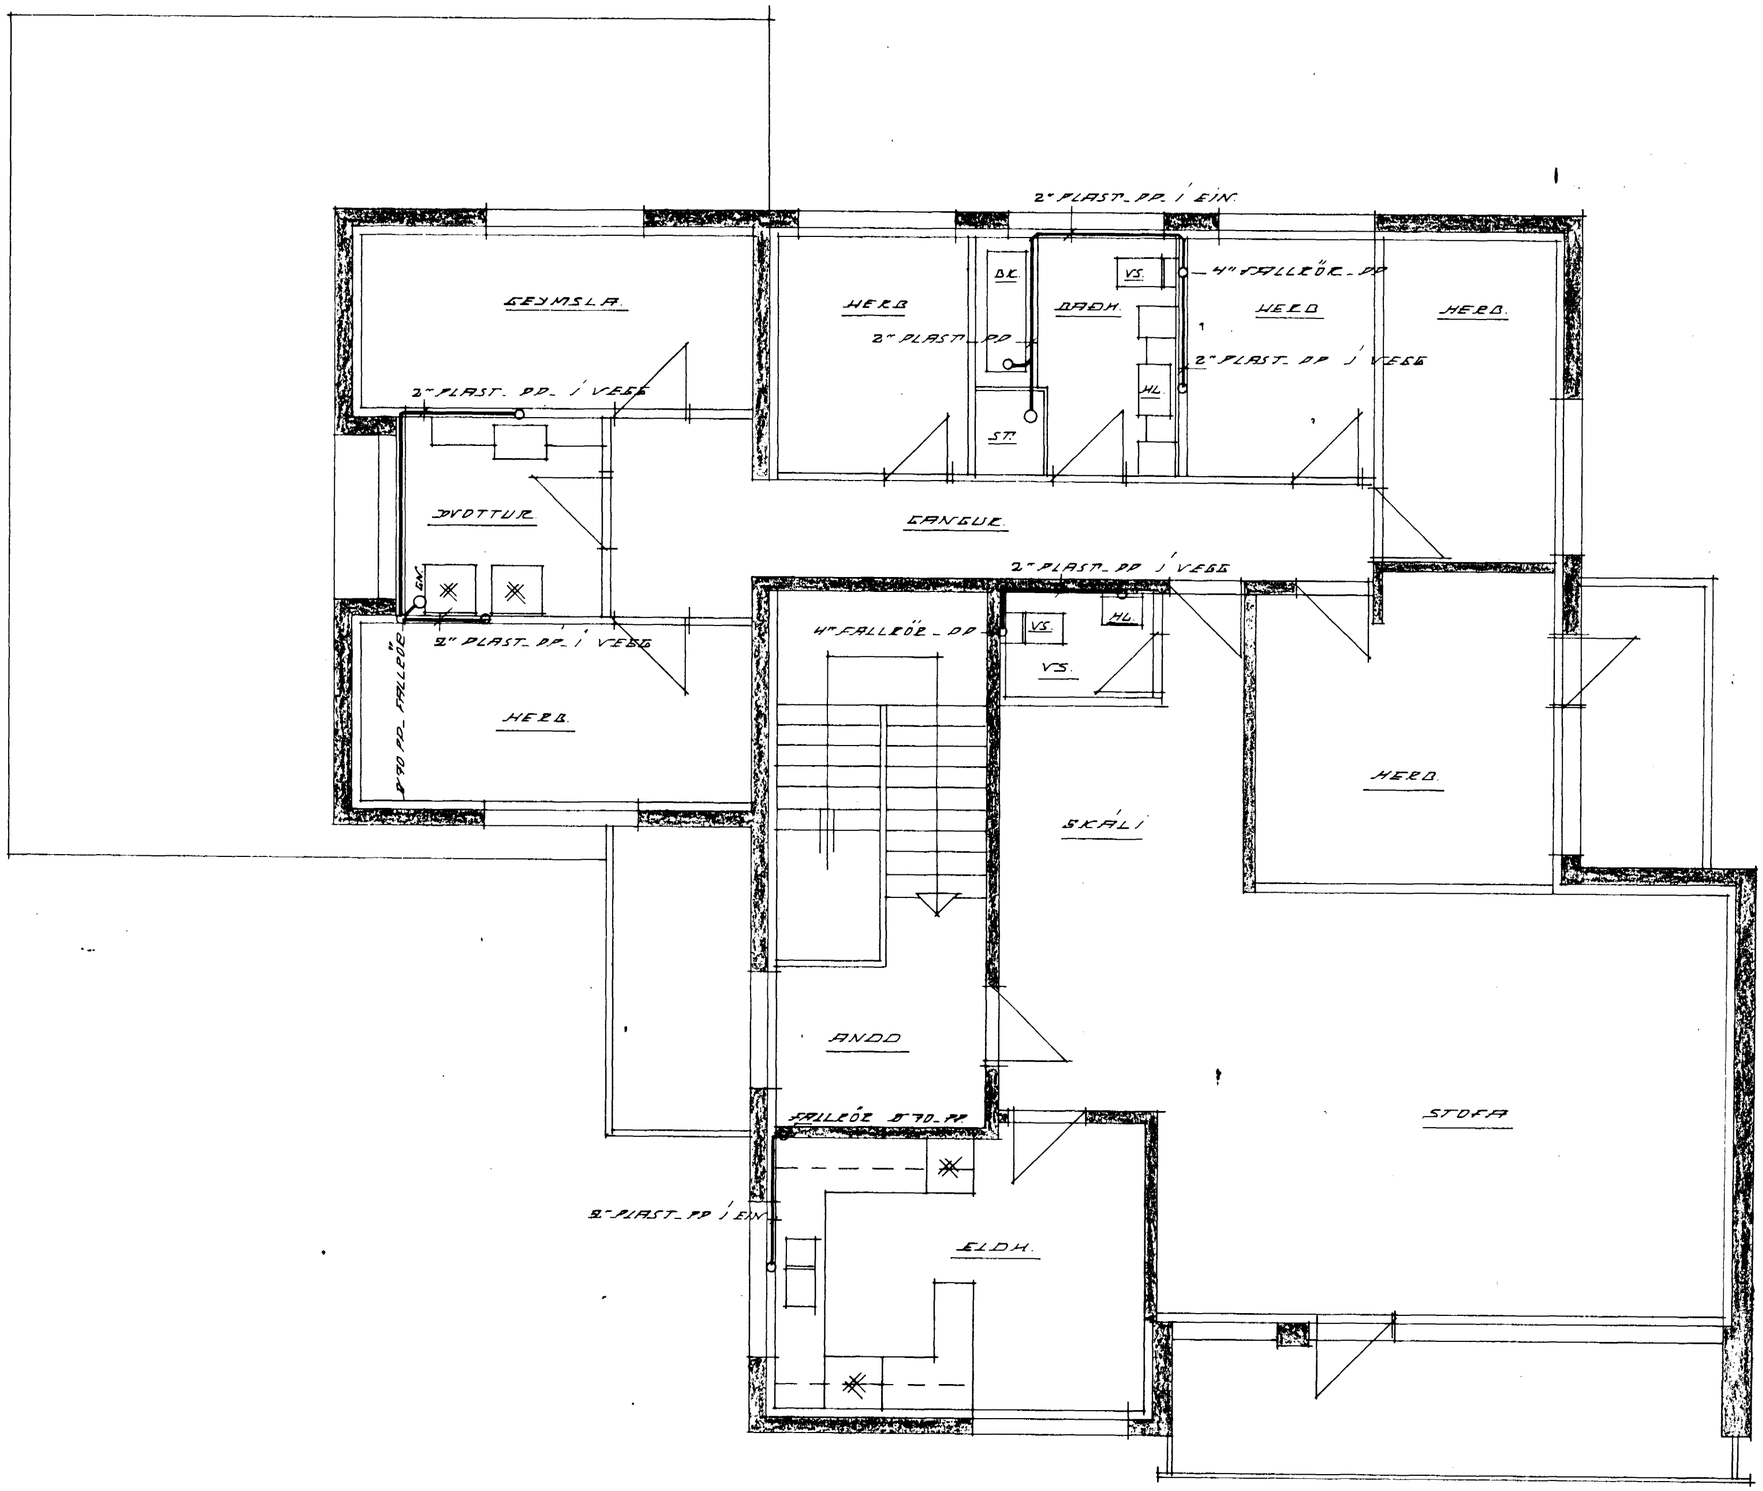


HAFNARFJARÐARBÆR
6. jan. 1977
BYGGINGAFULLTRÚINN

# BREIÐVANGUR NR 68 HF.

HEITI SKOLPLÖGN Í HEDAC

DAGS. DES. '76 MÁL 1:50

TEIKN. HÁ REIKN. HÁ

BR. NR. S2

HAR ÁRNASON FTFÍ S-22298 AK