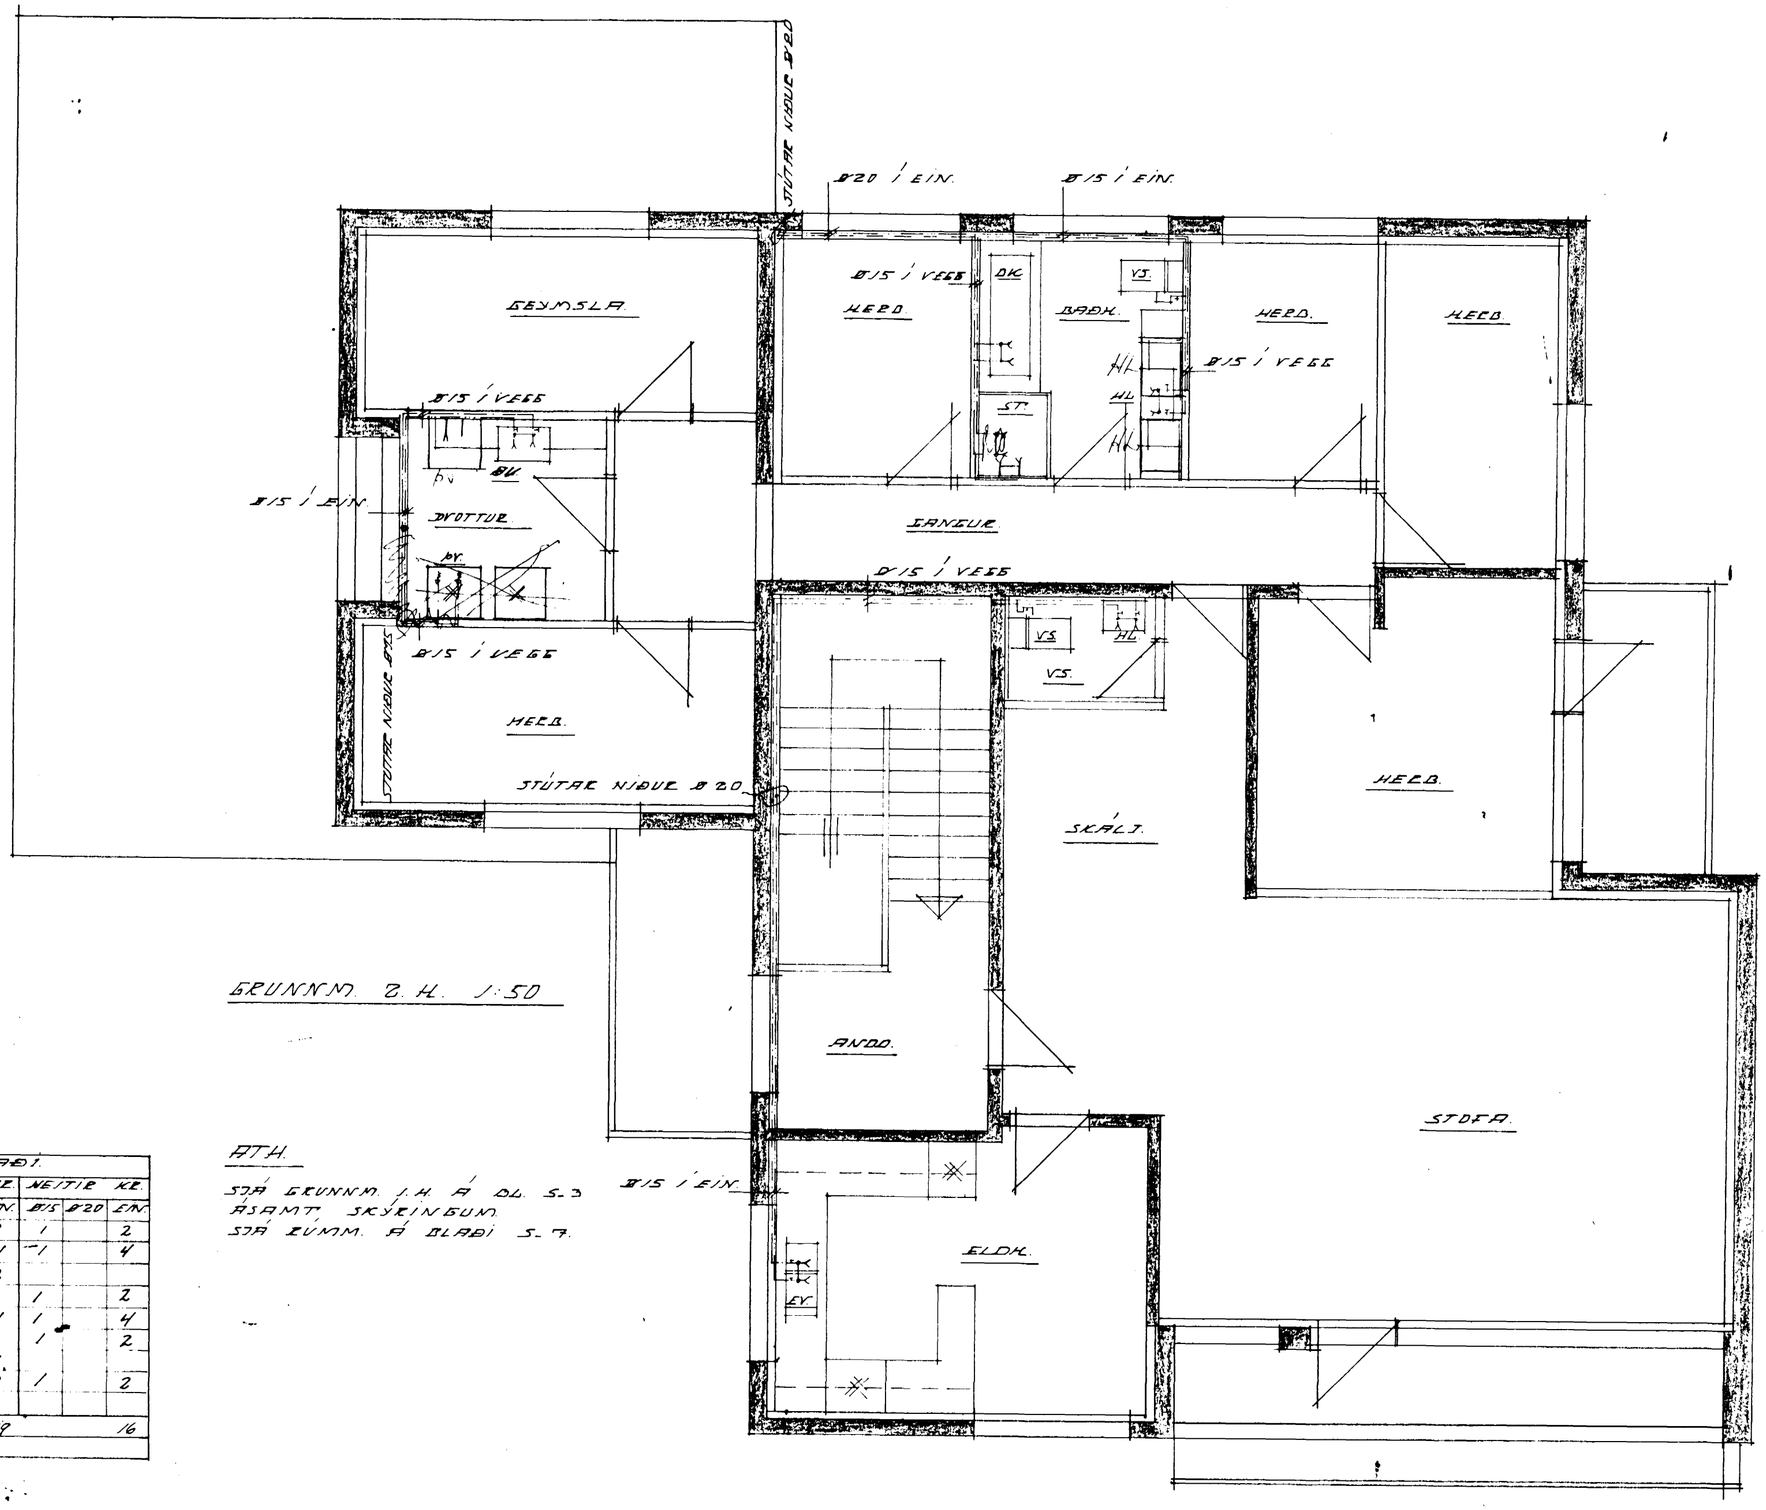

GRUNNM. 2. H. 1:50

TÖFFUNARSTAÐIR.

TAFLA YFIR TÖFFUNARSTAÐI								
TÆKI			KALDIR KR.			NEITIR KR.		
SKAMM.	NAFN	FJ.	Ø15	Ø20	EIN.	Ø15	Ø20	EIN.
BK.	BAÐKAR	2	1		2	1		2
HL.	HANDLAUG	4	1		4	1		4
VS.	KLÓSETT	4	1		2			
EV.	ELDH. VASKUR	2	1		2	1		2
SV.	SKÓLVASKUR	4	1		4	1		4
ST.	STUÐTA	2	1		2	1		2
UK.	UTI KRANI	1	1		1			
DV.	DVOTTAVEL	2	1		2	1		2
SÁNTALS					19			16
ALLS EIN.		35						

ATH.

SJÁ GRUNNM. 1. H. Á BL. S. 3
ÁSAMT SKÝRINGUM.
SJÁ ÚTM. Á BLAÐI S. 7.

BREIÐVANGUR NR. 68 HF.

HEITI VATNSL. 2. HÆÐAR.

DAGS. DES. 1976. MÁL. 1:50

TEIKN. HÁ REIKN. HÁ

BR. NR. S4

HAR ÁRNASON FTEÍ S-22298 AK

HAFNARFJARÐARBÆR
BYGGINGAFULLTRÚINN