BREIÐVANGUR HF. 29-04-0-05-07-0 ..1:50
HAFNARFIRÐI M.1:100

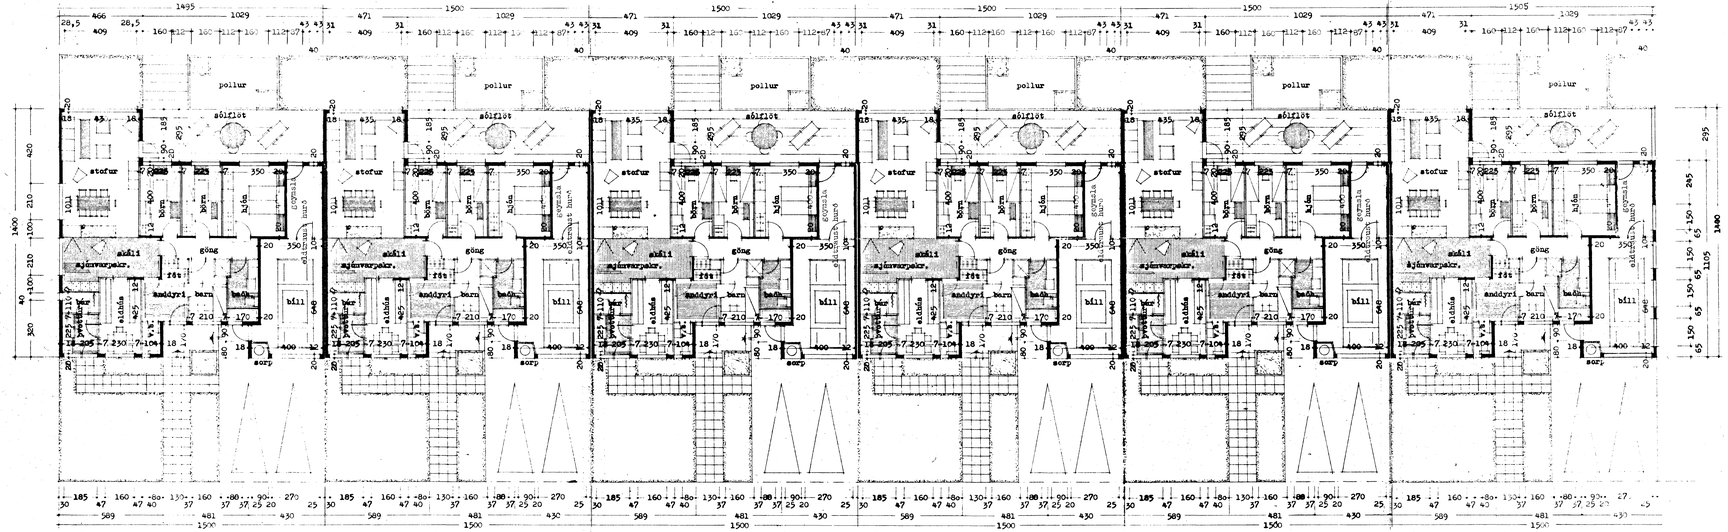

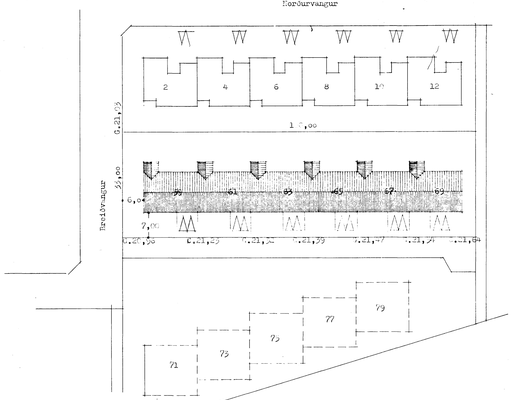

Afstöðumynd 1:500
Flatarmál húss = 17,43 m.²
Flatarm. hlísk. og fl, 34,05 m.²

Reykjavík 1 okt 1974

Samþykkt á fundi byggingafulltrúa 31.10.1974
BYGGINGAFULLTRÚINN
Í HAFNARFIRÐI

Verði hlíð hús en 10 hækkuð, eða á annan hátt, skal hæð hlíðarinnar við húsið ákveðin af byggingarfulltrúa en hlíðarinnar um leigana ella óbreytt.