



OFNASKRA $\Delta T 40^\circ C$

NR	HITATAP KCAL/T	OFN - RUNTAL	TENGI	MESTA	
				HÆÐ í cm	LENGD í cm
1	980	3 VK70 / 700	E F 10	70	70
2	980	2V 63 / 1200	C D 10	70	150
3	420	2 V 63 / 500	A B 10	90	50
4	900	2V 63/1100	C B 10	90	120
5	730	V 63 / 1500	A D 10	70	150
6	600	V 63 / 1200	A B 10	90	150
7	3385	3 VK 42 / 3800	C B 15	45	390
8	690	V 63 / 1400	C B 10	70	150
9	690	V 63 / 1400	C B 10	70	150
10	910	VK 70 / 1500	C B 10	70	150
11	3100	V 91/4700	A D 15	90	550
12	900	2 V 70 / 900	A B 10	70	90
13	540	V 63 / 1100	C D 10	90	140

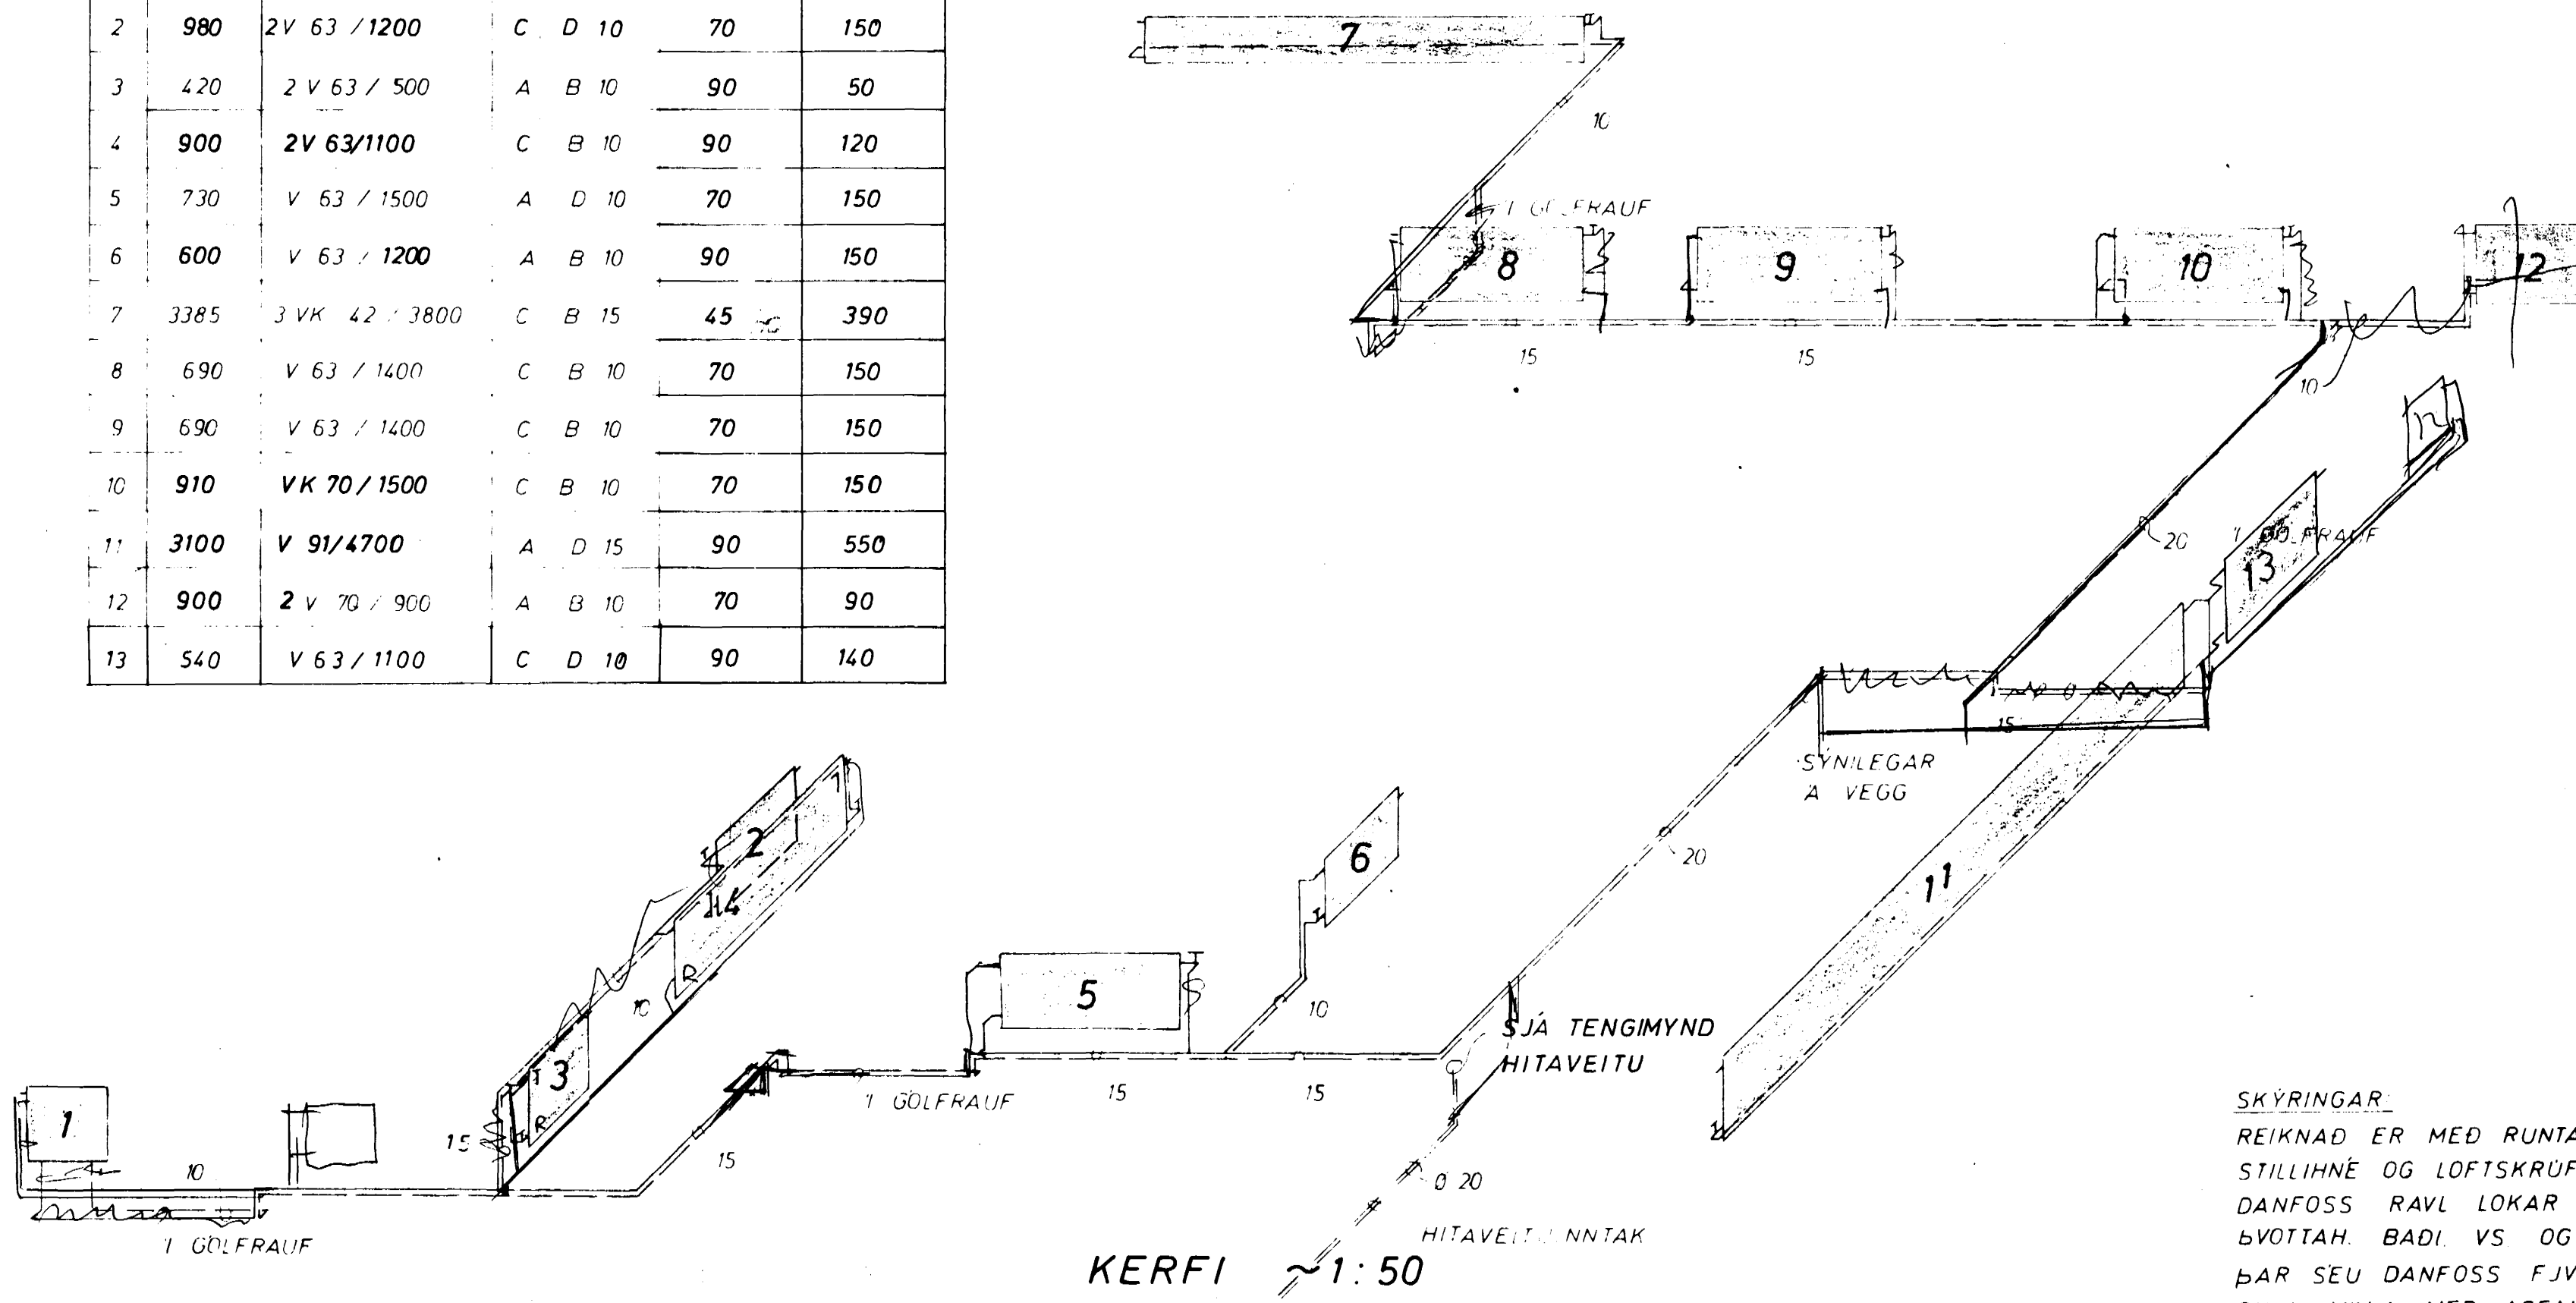

SKÝRINGAR:
 REIKNAD ER MED RUNTAL OFNUM SJA OFNASKRA
 STILLIHNE OG LOFTSKRUFU A ÖLLUM OFNUM
 DANFOSS RAVL LOKAR A ÖLLUM OFNUM NEMA 1 ANDD.
 BVOTTAH. BADI VS OG BILGEYMSLU
 ÞAR SEU DANFOSS FJVR PIPUR VENJULEGAR SVARTAR
 SKAL MALA MED ASFALTMALNINGU OG EINANGRA
 MED MINNST 20 mm GLERULLARHÖLKUM OG
 VEFJA MED PLASTDÜK.
 VEGGJAEINANGRUN A.M.K. 2 1/2" PLAST.
 ÞAKEINANGRUN A.M.K. 4"
 TVÖFALT GLER Í GLUGGUM.
 PIPUR LIGGI Í EINANGRUN ÚTVEGGJA EDA
 Í GÖLFRAUFUM
 ——— TAKNAR RÁS (HEITAR PIPUR)
 - - - - - BAKRÁS (KALDAR PIPUR)

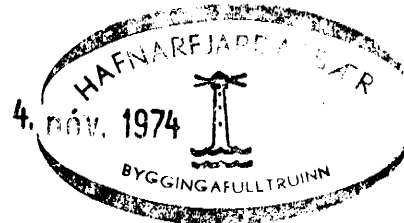

BREIDVANGUR 69	MÆLIKVARDI ~1:50	VERK 7409	TEIKN NR 9
HITALÖGN KERFI	Hannað: [Signature] Teiknað: [Signature]	Yfirritið: Samb. [Signature]	DAGS JÚNÍ '74
JÓHANN GUNNAR BERGPÓRSSON VERKFR MVFI KÖLDUKINN 9 - HAFNARFIRÐI - Sími 52995	BREYTT		