BREIÐVANGUR NR. 6-8-10. M. 1:100

14 3 73

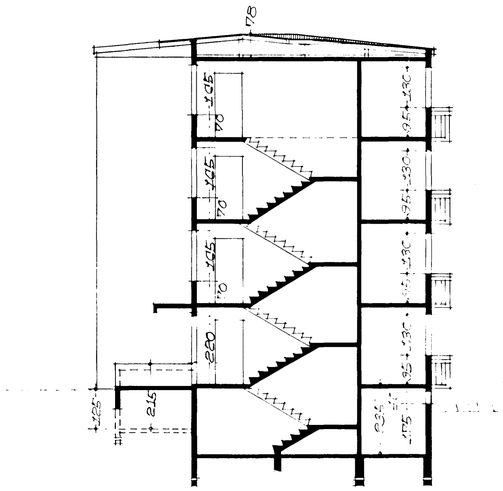

SKURÐUR A-A

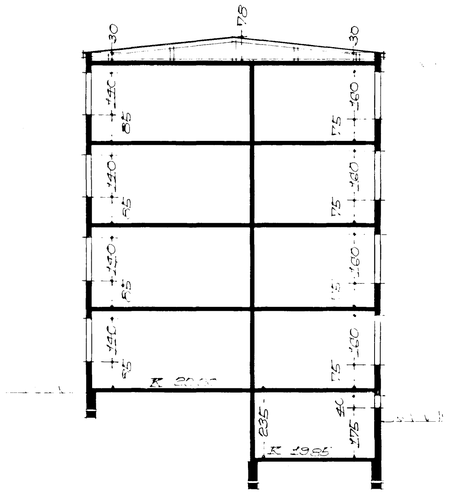

SKURÐUR B-B

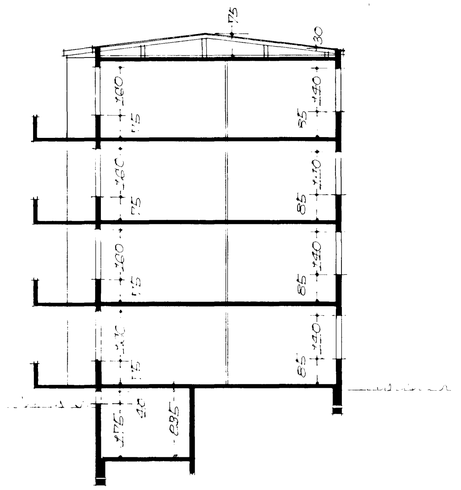

SKURÐUR C-C

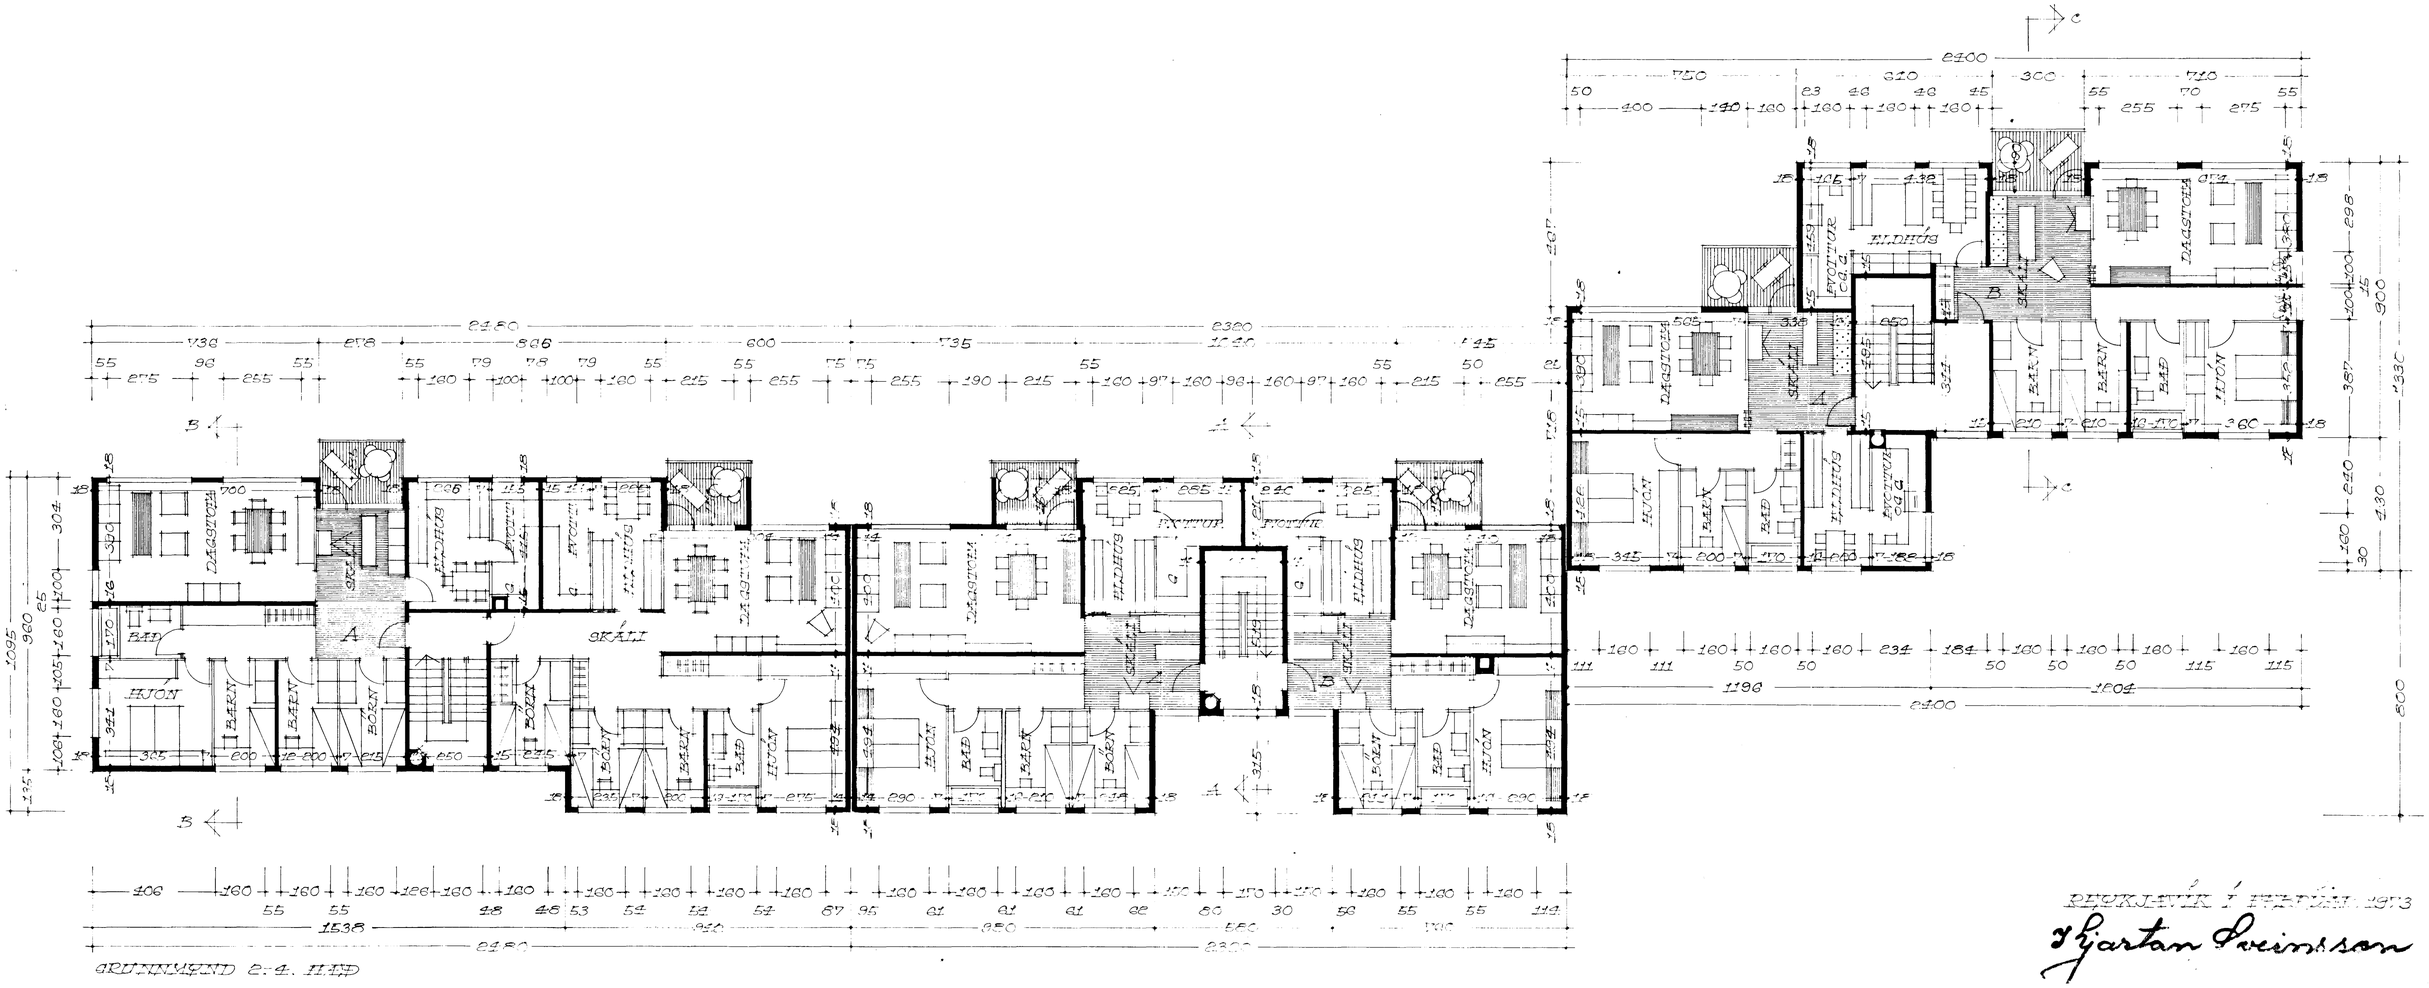

GRUNNMYND 2-4. HÆÐ

REYKJAVÍK 1 FEBRÚAR 1973

Ingartan Sveinsson