



GRUNNMYND 1: 50

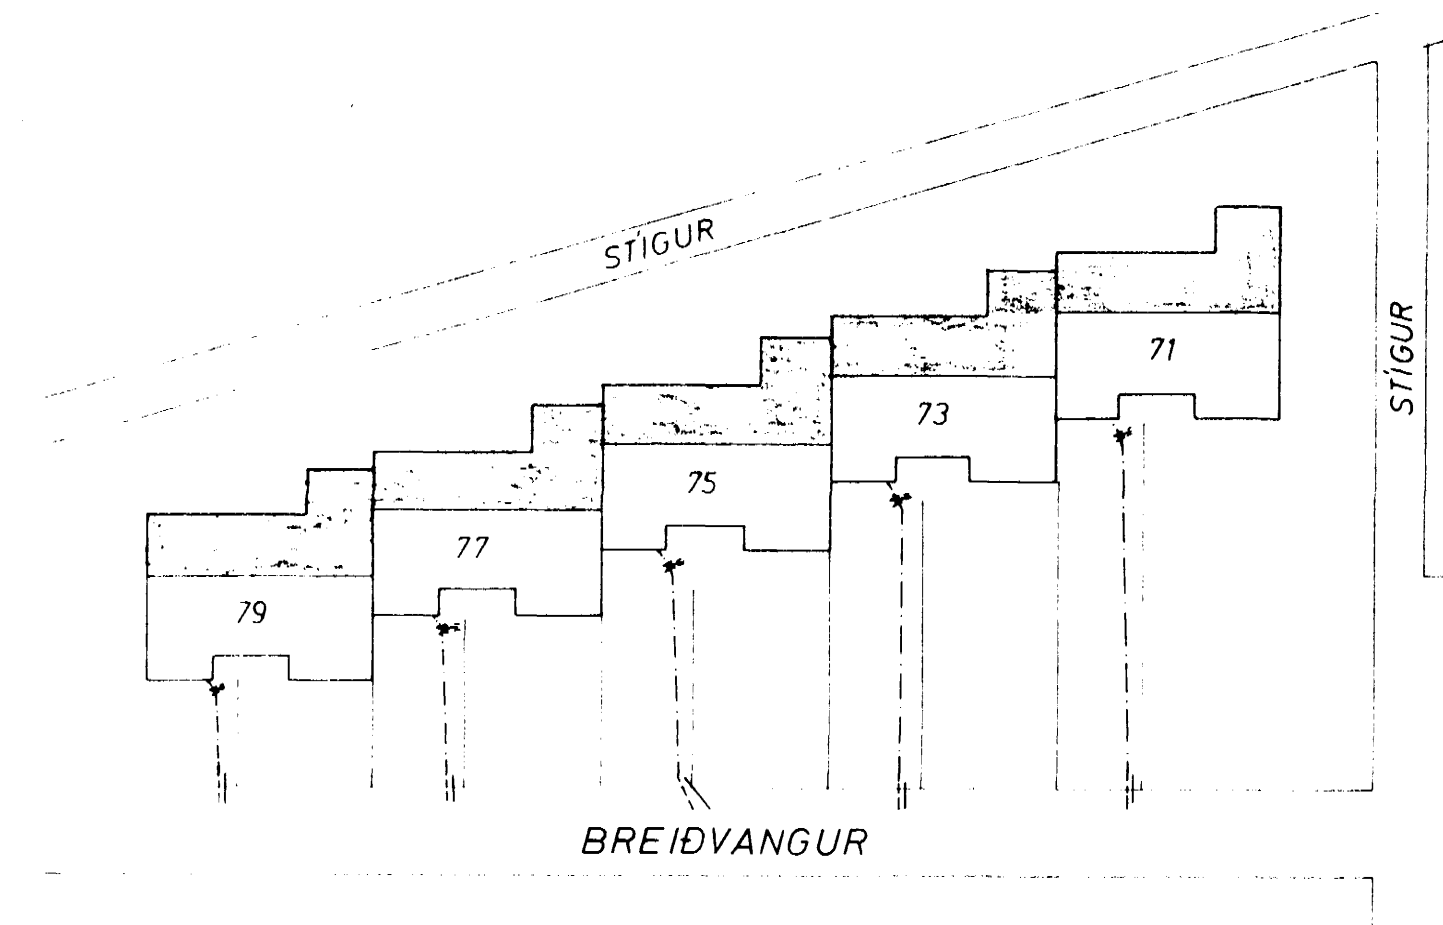

AFSTADA 1: 500

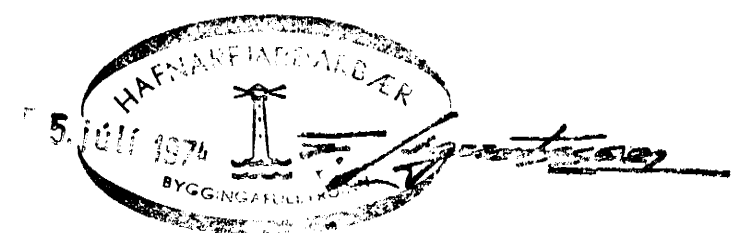

BREIDVANGUR 71	MÆLIKVARDI 1 50 1 500	VERK 7412	TEIKN NR 6
VATNSLÖGN GRUNNMYND OG AFSTADA	Hannað <i>YFB</i> Teiknað <i>JU</i>	Yfirfarið <i>YFB</i> Samb.	DAGS JÚNÍ '74
JÓHANN GUNNAR BERGPÓRSSON VERKFR MVFI STRANDGÖTU 11 — HAFNAFIRÐI — SÍMI 53315	BREYTT		