




Samþykkt á fundi bygginga-
nefndar þ. 24. 5. 1974
BYGGINGAFULLTRÚINN
Í HAFNARFIRÐI
Þ. Sigurðsson

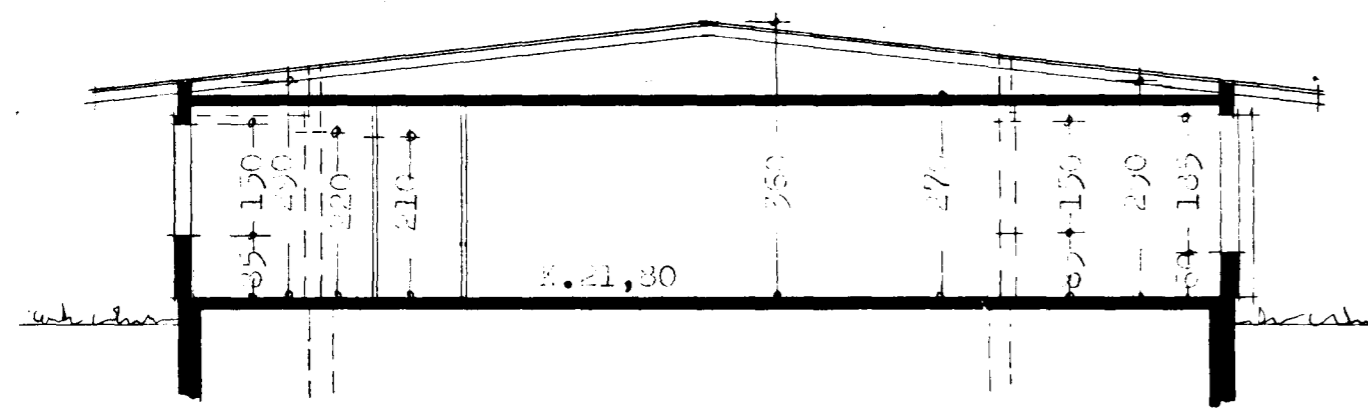

SNITTUR A-A

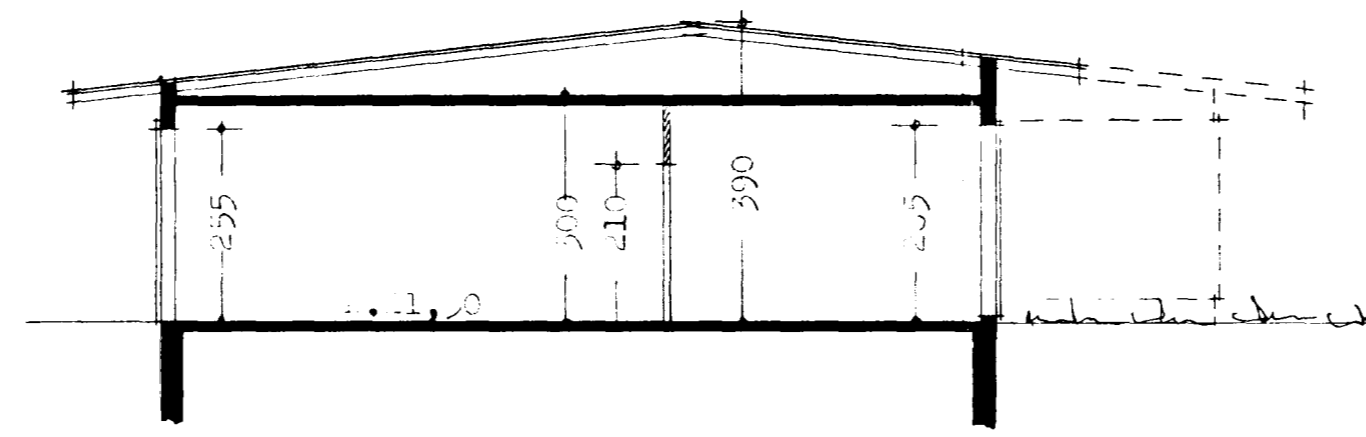


SNITTUR B-B

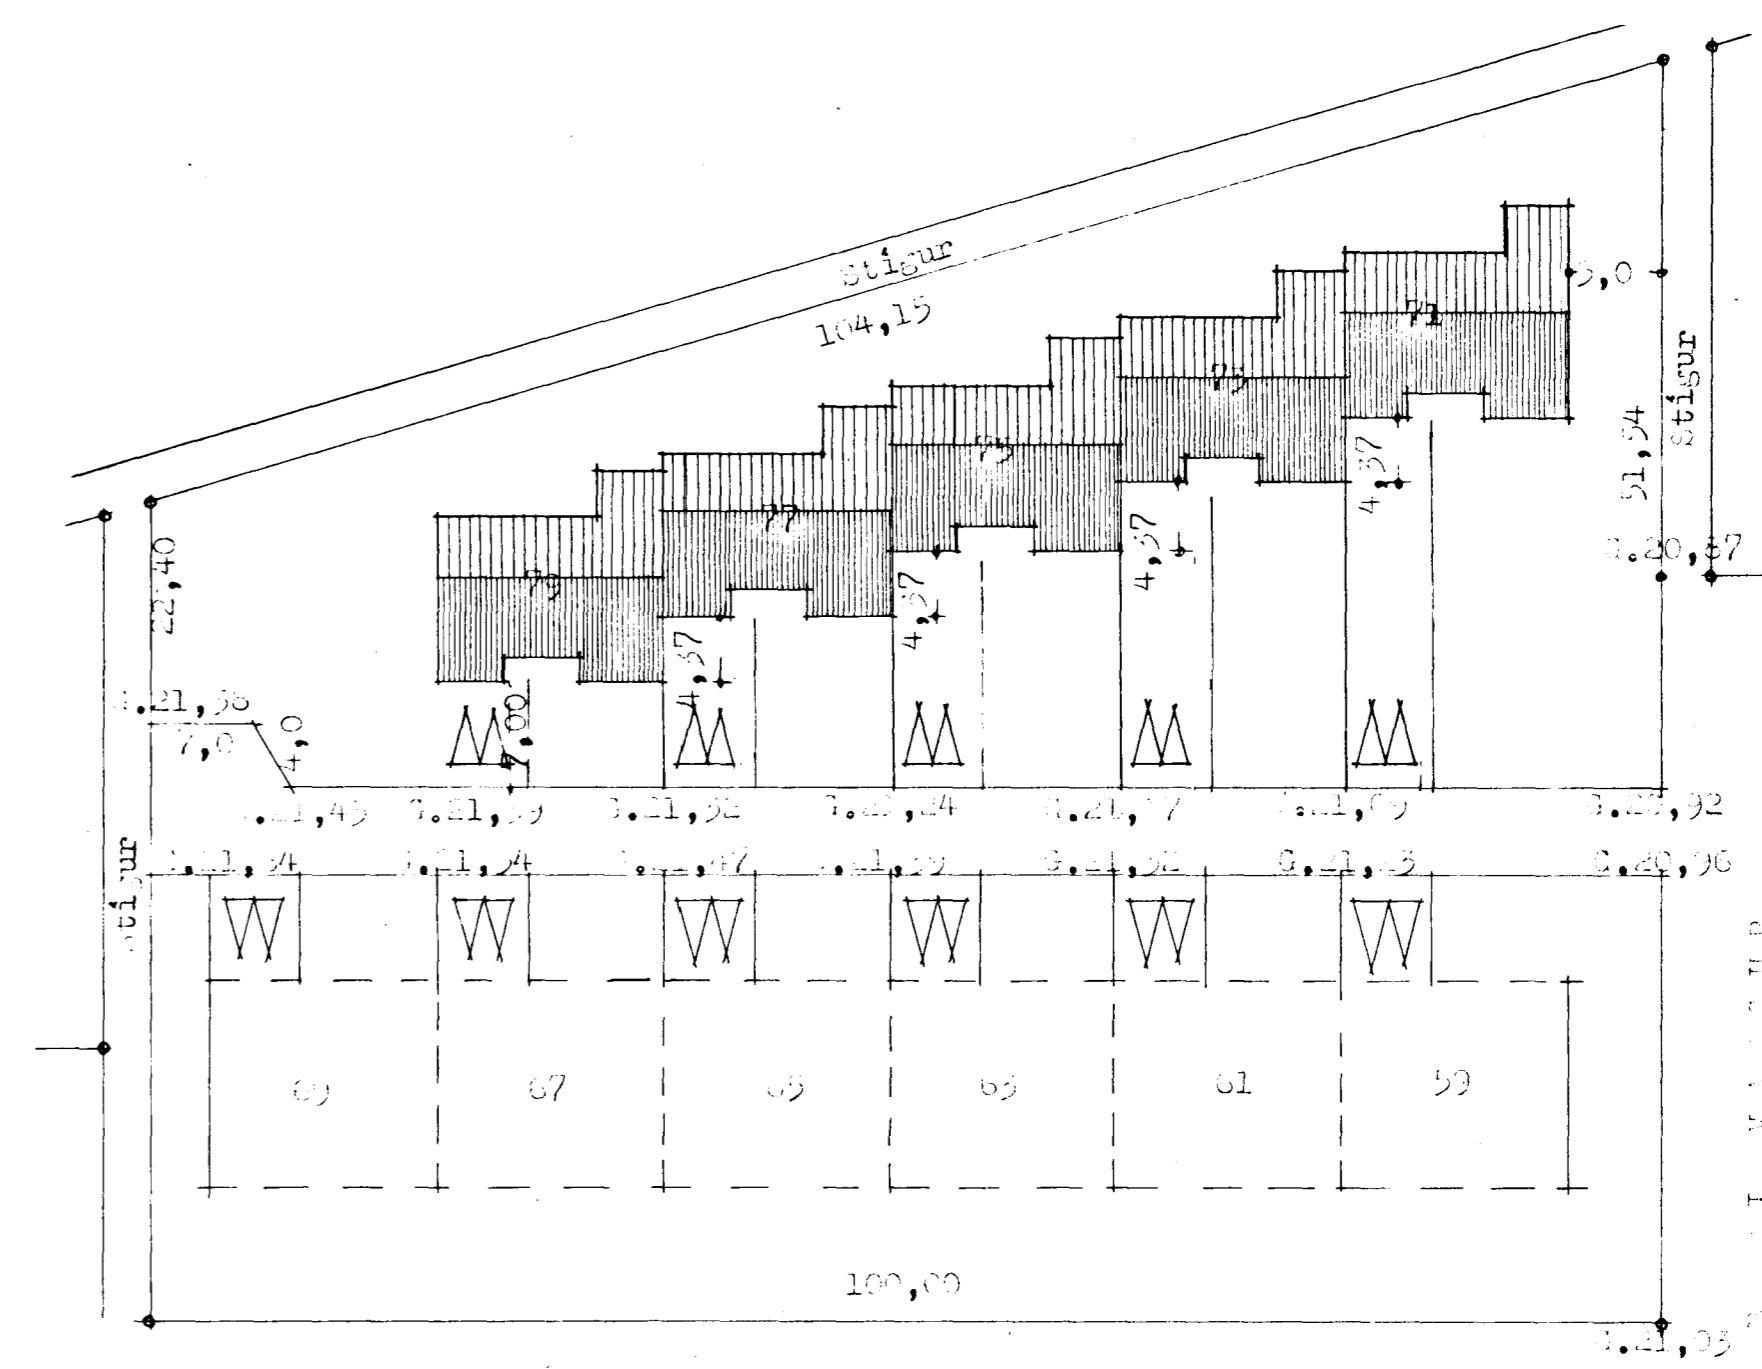


HOBBRYTANUR


△ Kvíð un opió tilastæði
Aftöðunynd 1:500
Fl. yarmál húss 155,94 m²

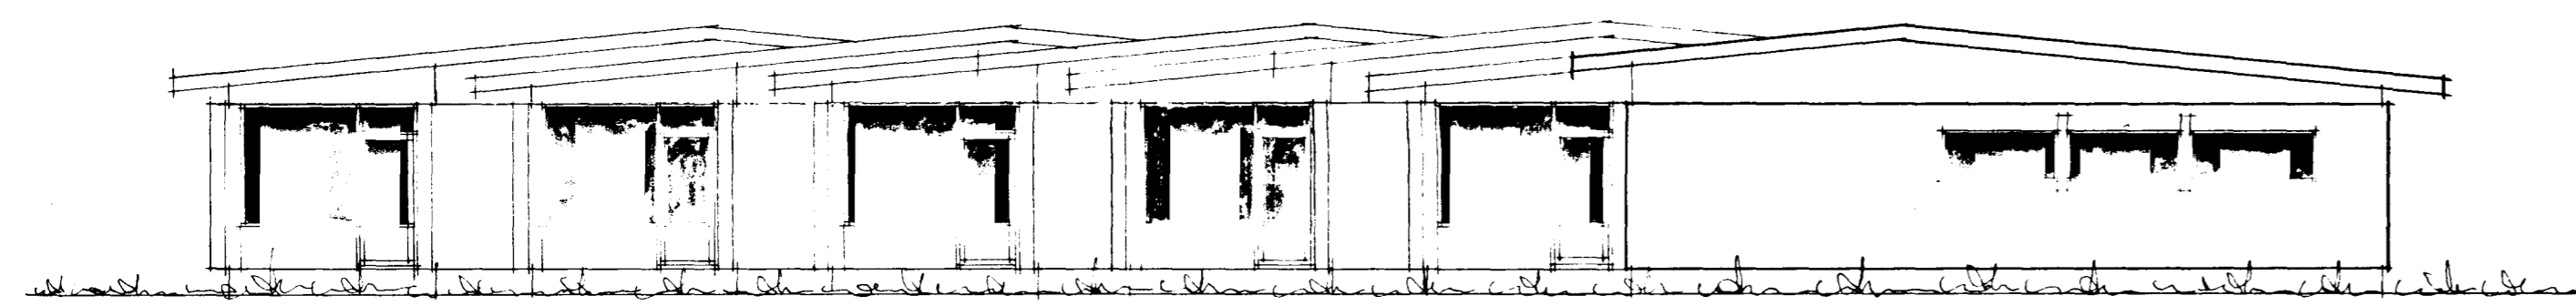


Vestur

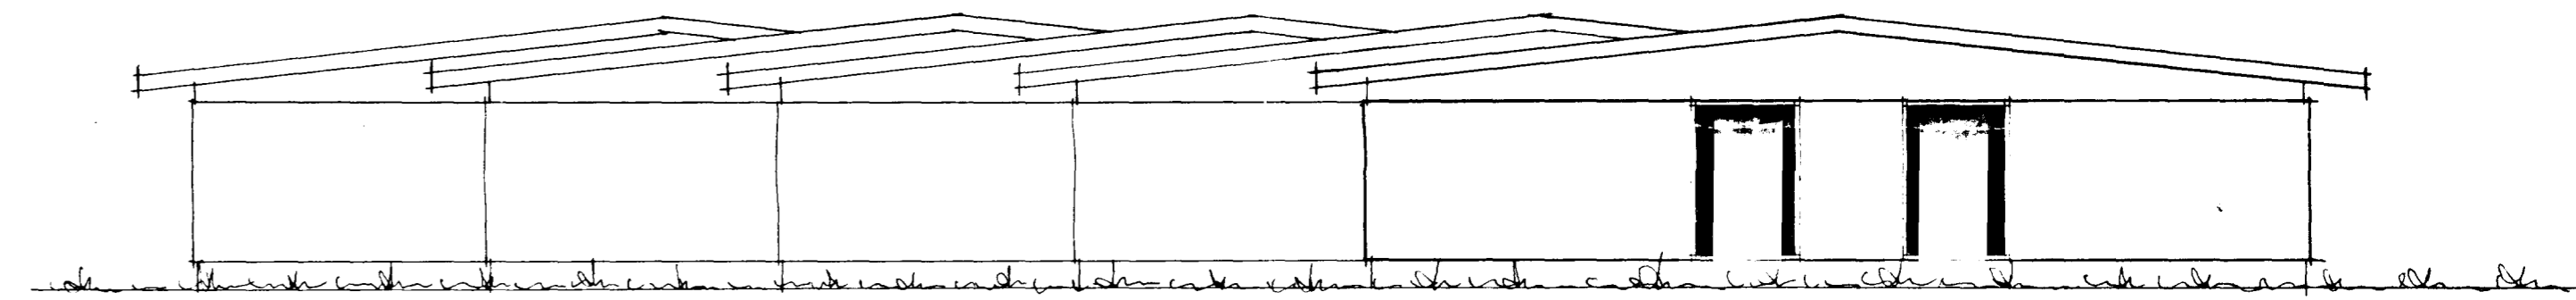

Austur

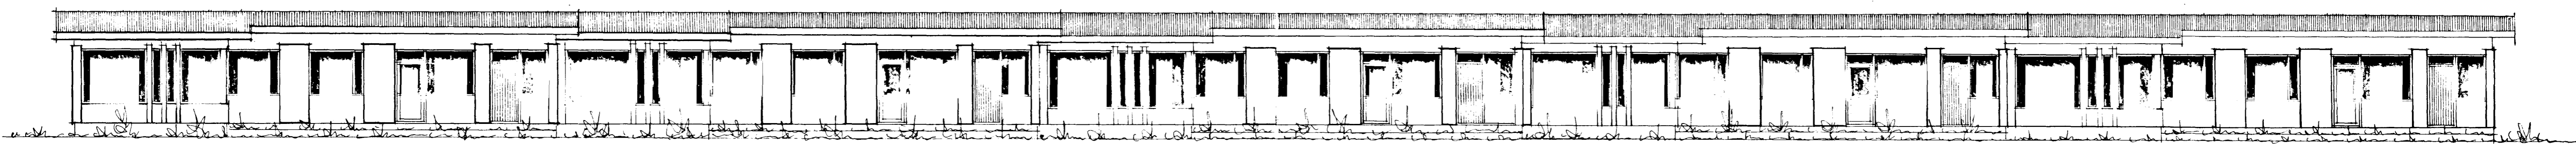

Norður

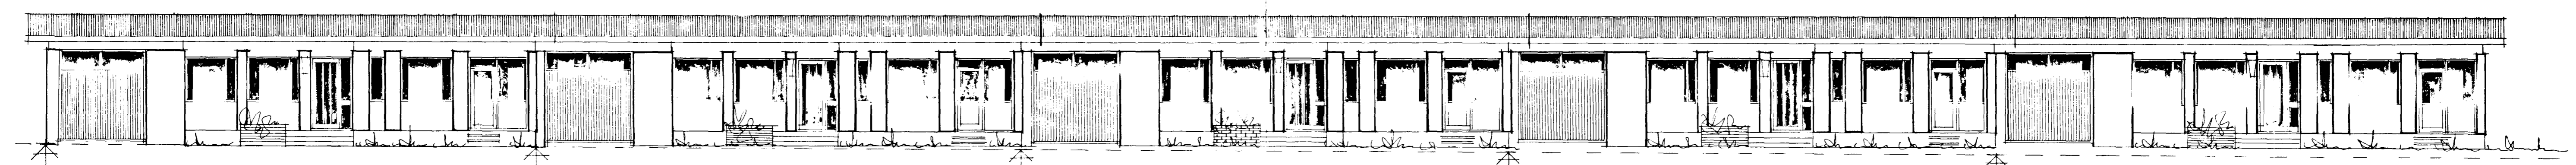

Suður

Þjartan Sveinsson