



GRUNNMYND 1:50

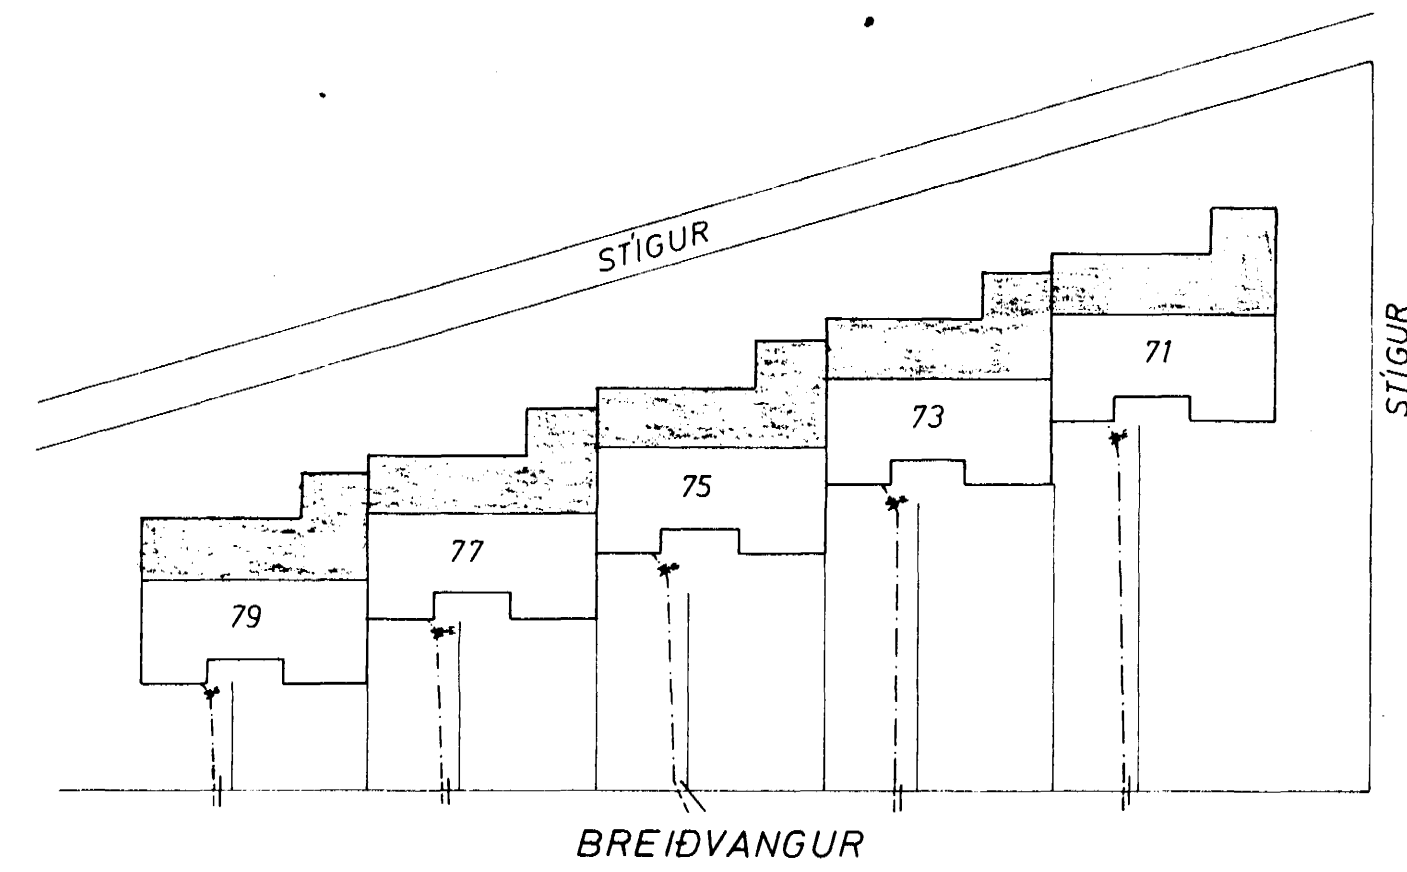

AFSTAÐA 1:500

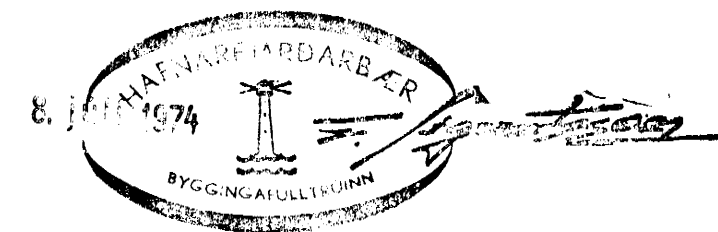

BREIÐVANGUR 73 - 77	MÆLIKVARÐI 1:50 1:500	VERK 7412	TEIKN NR 6
VATNSLÖGN GRUNNMYND OG AFSTAÐA	Hannað <i>YFB</i> Teiknað <i>YFB</i>	Yfirfarið <i>YFB</i> Samb.	DAGS JÚNÍ '74.
JÓHANN GUNNAR BERGPÓRSSON VERKFR MVFI STRANDGÖTU 11 — HAFNARFIRÐI — Sími 53315	BREYTT		