

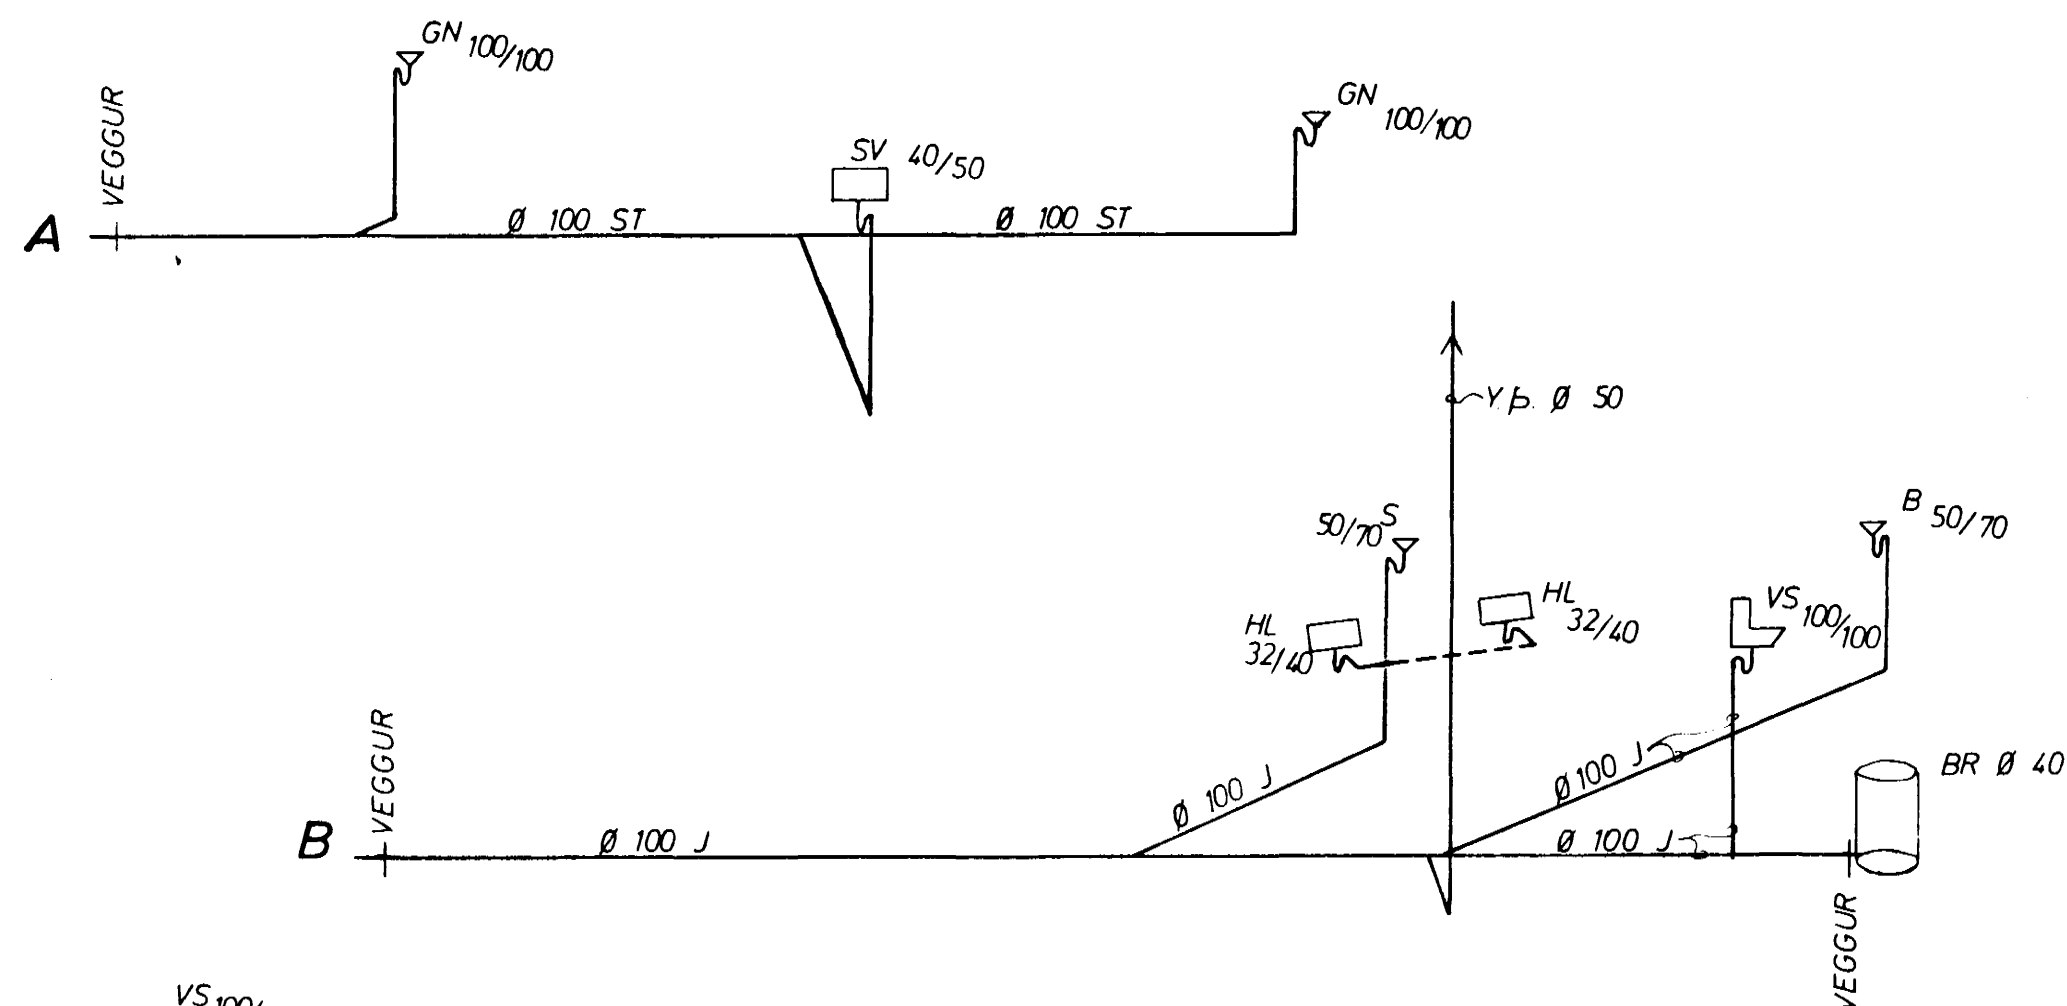


Úr Gildi

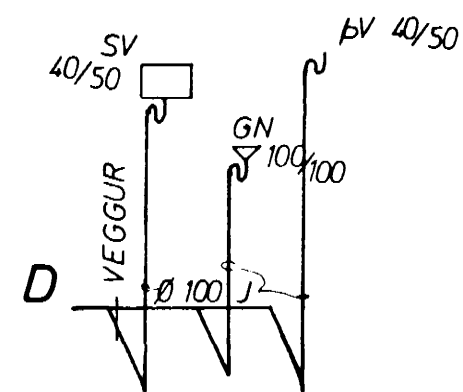


KERFI ~ 1:50

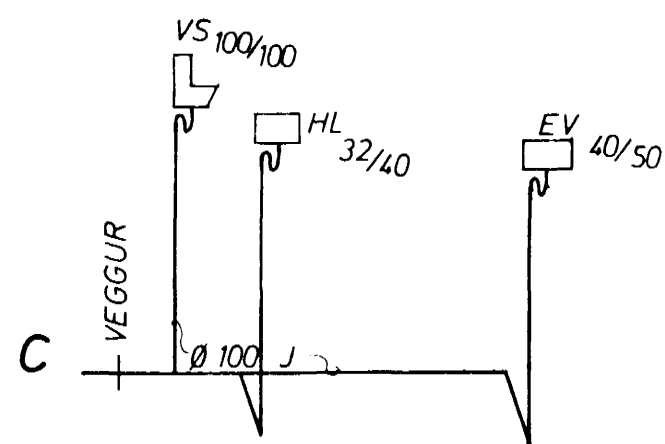

FRÆRENNSLI:
EFNI OG FRÁGANGUR LAGNA
SKAL VERA SAMKVÆMT
BYGGINGASAMÞYKKT HAFNAFJARÐAR
OG REGLUGERÐ UM HOLRÆSI
1 REYKJAVÍK.

SKÝRINGAR:	
VS	VATNSSALERNI
HL	HANDLAUG
S	STEYPIBÁÐ
B	BÁÐ
SV	SKOLVASKUR
BV	ÞVOTTAVÆL
EV	ELDHÚSVASKUR
UÞ	UPPÞVOTTAVÆL
GN	GÖLFNIDURFALL
Þ	ÞAKNIDURFALL
ST	STEYPUÐÖR
J	STEYPUJARNSRÖR
BR	BRUNNUR

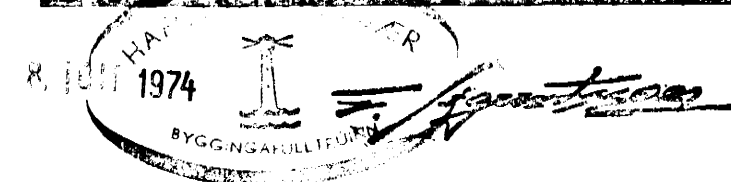

BREIÐVANGUR 73-79	MÆLIKVARÐI ~ 1:50	VERK 7409	TEIKN NR 5
FRÆRENNSLISLÖGN KERFI	Hannað: <i>FB</i> Teiknað: <i>JG</i>	Yfirfarið: <i>FB</i> Samb: <i>FB</i>	DAGS JÚNÍ '74.
JÓHANN GUNNAR BERGPÓRSSON VERKFR MVFI STRANDGÖTU 11 — HAFNARFIRÐI — SÍMI 53315	BREYTT		