



GRUNNMYND 1:50

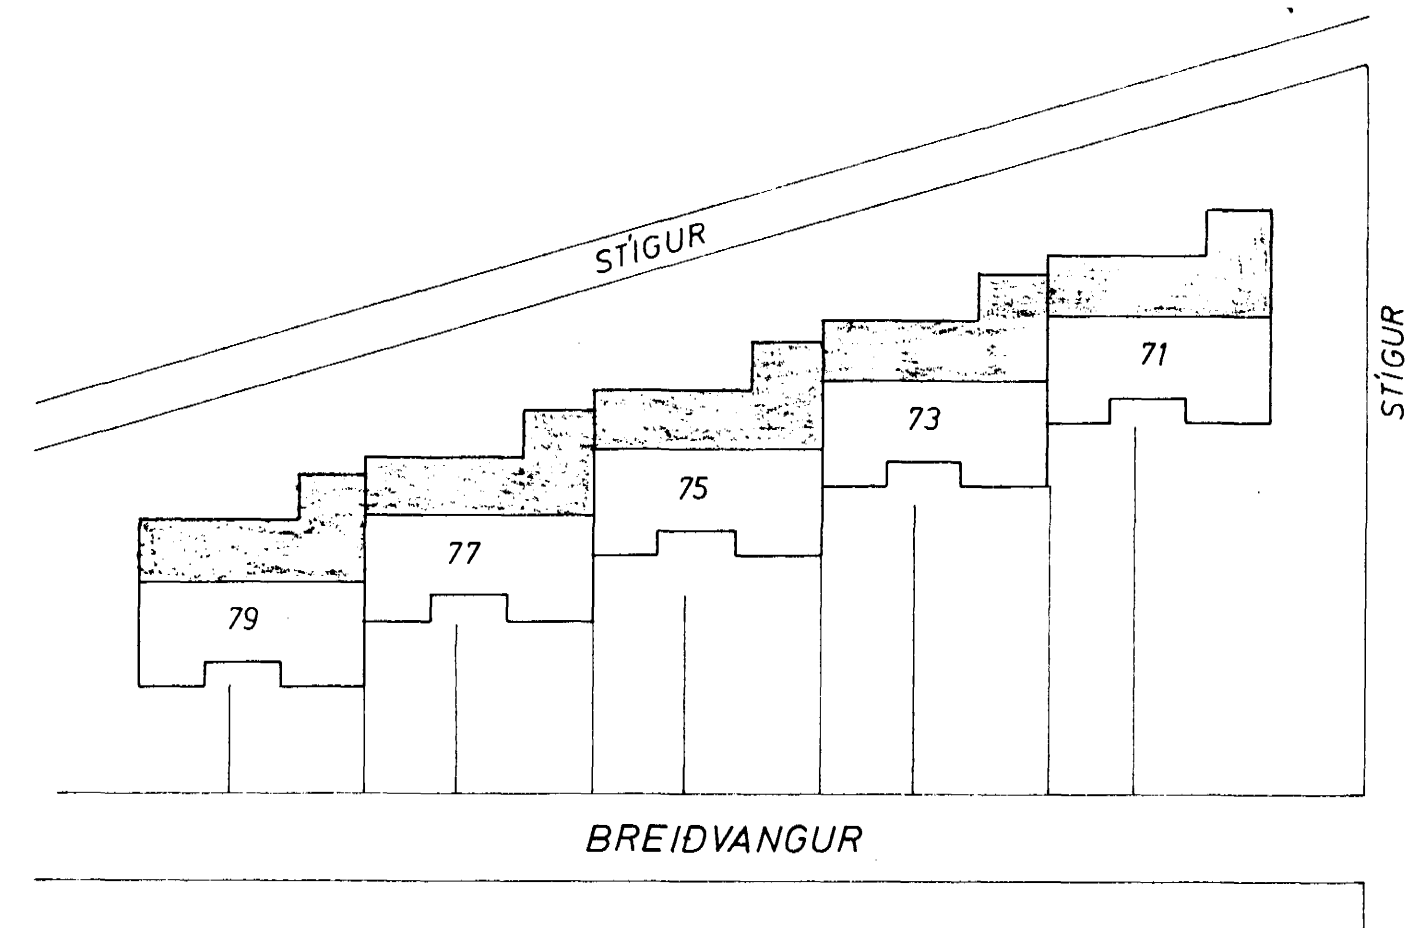

AFSTAÐA 1:500

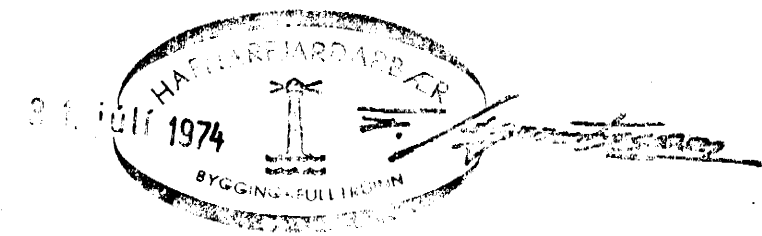

BREIDVANGUR 73-77	MÆLIKVARÐI 1:50 1:500	VERK 7412	TEIKN NR 8
HITALÖGN GRUNNMYND	Hannað: <i>YFB</i> Teiknað: <i>JW</i>	Yfirfarið: <i>YFB</i> Samb: <i>YFB</i>	DAGS JÚNÍ '74.
JÓHANN GUNNAR BERGPÓRSSON VERKFR MVFI STRANDGÖTU 11 — HAFNARFIRÐI — SÍMI 53315	BREYTT		