


OFNASKRÁ $\Delta T 40^\circ C$


NR	HITATAP KCAL/T	TENGI	MESTA	
			HÆÐ '1 CM	LENGD '1 CM
1	900	C D 10	70	70
2	900	C B 10	70	150
3	400	C D 10	90	50
4	800	C D 10	90	120
5	690	C B 10	70	150
6	690	C B 10	70	150
7	3800	A D 15	45	390
8	750	C B 10	70	150
9	800	A D 10	70	100
10	1400	A D 10	70	150
11	1000	C D 10	70	90
12	2300	C B 15	90	550

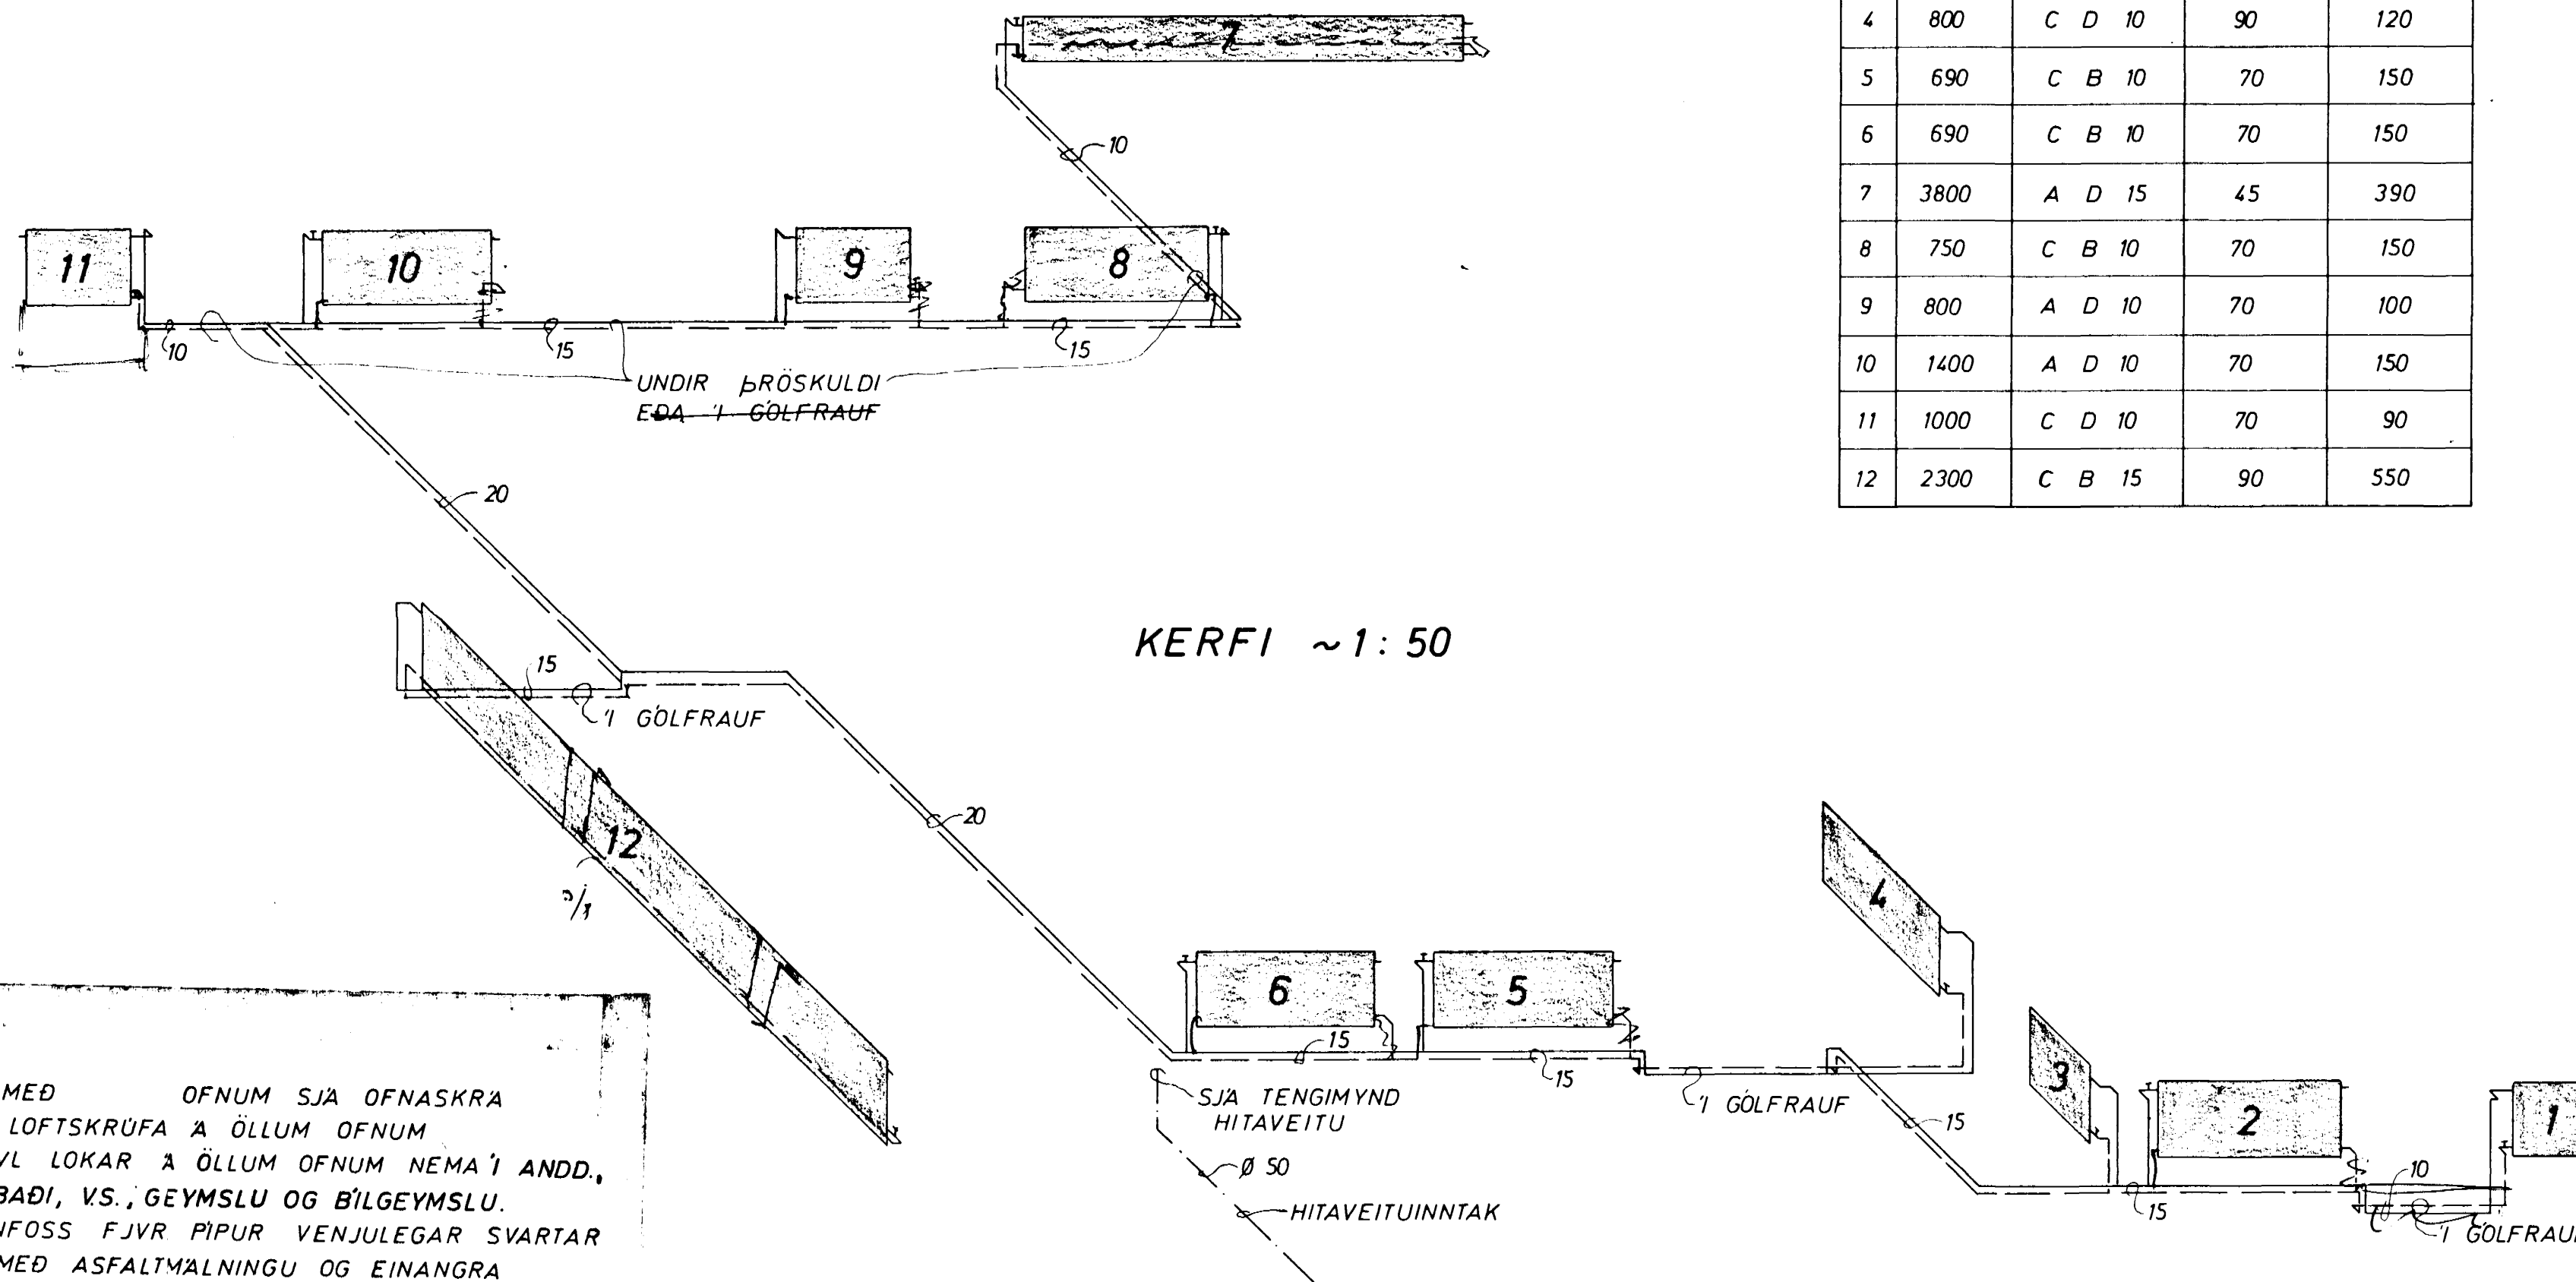

SKÝRINGAR:

REIKNAD ER MED OFNUM SJA OFNASKRÁ STILLIHNE OG LOFTSKRUFU A ÖLLUM OFNUM DANFOSS RAVL LOKAR A ÖLLUM OFNUM NEMA 'I ANDD, ÞVOTTAHÚSI, BAÐI, VS., GEYMSLU OG BILGEYMSLU. ÞAR SEU DANFOSS FJVR PIPUR VENJULEGAR SVARTAR SKAL MALA MED ASFALMALNINGU OG EINANGRA MED. MINNST 20 mm GLERULLARHÖLKUM OG VEFJA MED PLASTDÜK. VEGGJAEINANGRUN A.M.K. 2 1/2" PLAST. ÞAKEINANGRUN A.M.K. 1" TVÖFALT GLER 'I GLUGGUM. PIPUR LIGGI 'I EINANGRUN UTVEGGJA EDA 'I GÖLFRAUFUM.

— TAKNAR RAS (HEITAR PIPUR)
 - - - - - BAKRAS (KALDAR PIPUR)

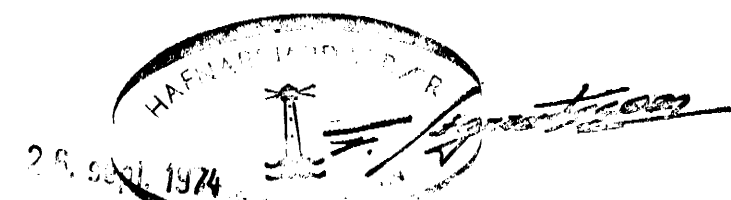

BREIÐVANGUR 73-77 NR. 75	MÆLIKVARDI ~1:50	VERK 7412	TEIKN NR 9
HITALÖGN KERFI	Hannað: <i>[Signature]</i> Teiknað: <i>[Signature]</i>	Yfirfarið: <i>[Signature]</i> Samb: <i>[Signature]</i>	DAGS JUNÍ '74.
JÓHANN GUNNAR BERGPÓRSSON VERKFR MVFI STRANDGÖTU 11 — HAFNARFIRÐI — SÍMI 53315	BREYTT		