

SKÝRINGAR:

- KALT VATN
- HEITT ---
- KALDAVATNSKRANI
- HEITA ---
- RENNILOKI
- MED SPINDLI UPPUR JÖRD.
- EINSTREYMISLOKI
- VATNSMÆLIR
- GV GARDVATN

PIPUR SKULU EINANGRADAR MED 20mm GLERULLARHÖLKUM OG VAFÐAR MED PLASTDÚK. ALLT EFNI, PIPUR OG FITTINGS SKAL VERA GALVANISERAÐ.

KERFI SKAL PRÖFA MED KÖLDU VATNI OG 6 KG/cm² ÞRÝSTINGI.


BALLOFIX RENNILOKAR SEU VIÐ HVERT TÆKI EINSTREYMISLOKI VIÐ ÞVÖTTAVELAR.

FRAGANGUR INNTAKS OG LOFTPÚÐAR


SKV. FORSKR. VATNSV. R.V.

LOFTPÚÐI


EFST Á ÖLLUM LODRETTUM STOFNUM SKAL VERA 30 cm LANGUR LOFTPÚÐI, ÞVERMAL JAFNT OG SVERASTI HLUTI STOFNSINS TALID FRA GREININGU VIÐ ADALADFÆRSLUÆÐ

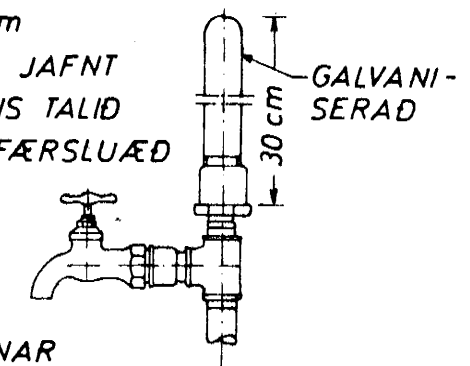

EINNIG SKAL VERA SAMSKONAR LOFTPÚÐI Á HLIDARGREINUM, SEM LENGRI ERU EN 8 M. ÞVERMAL JAFNT OG SVERASTI HLUTI HLIDARGREINAR.

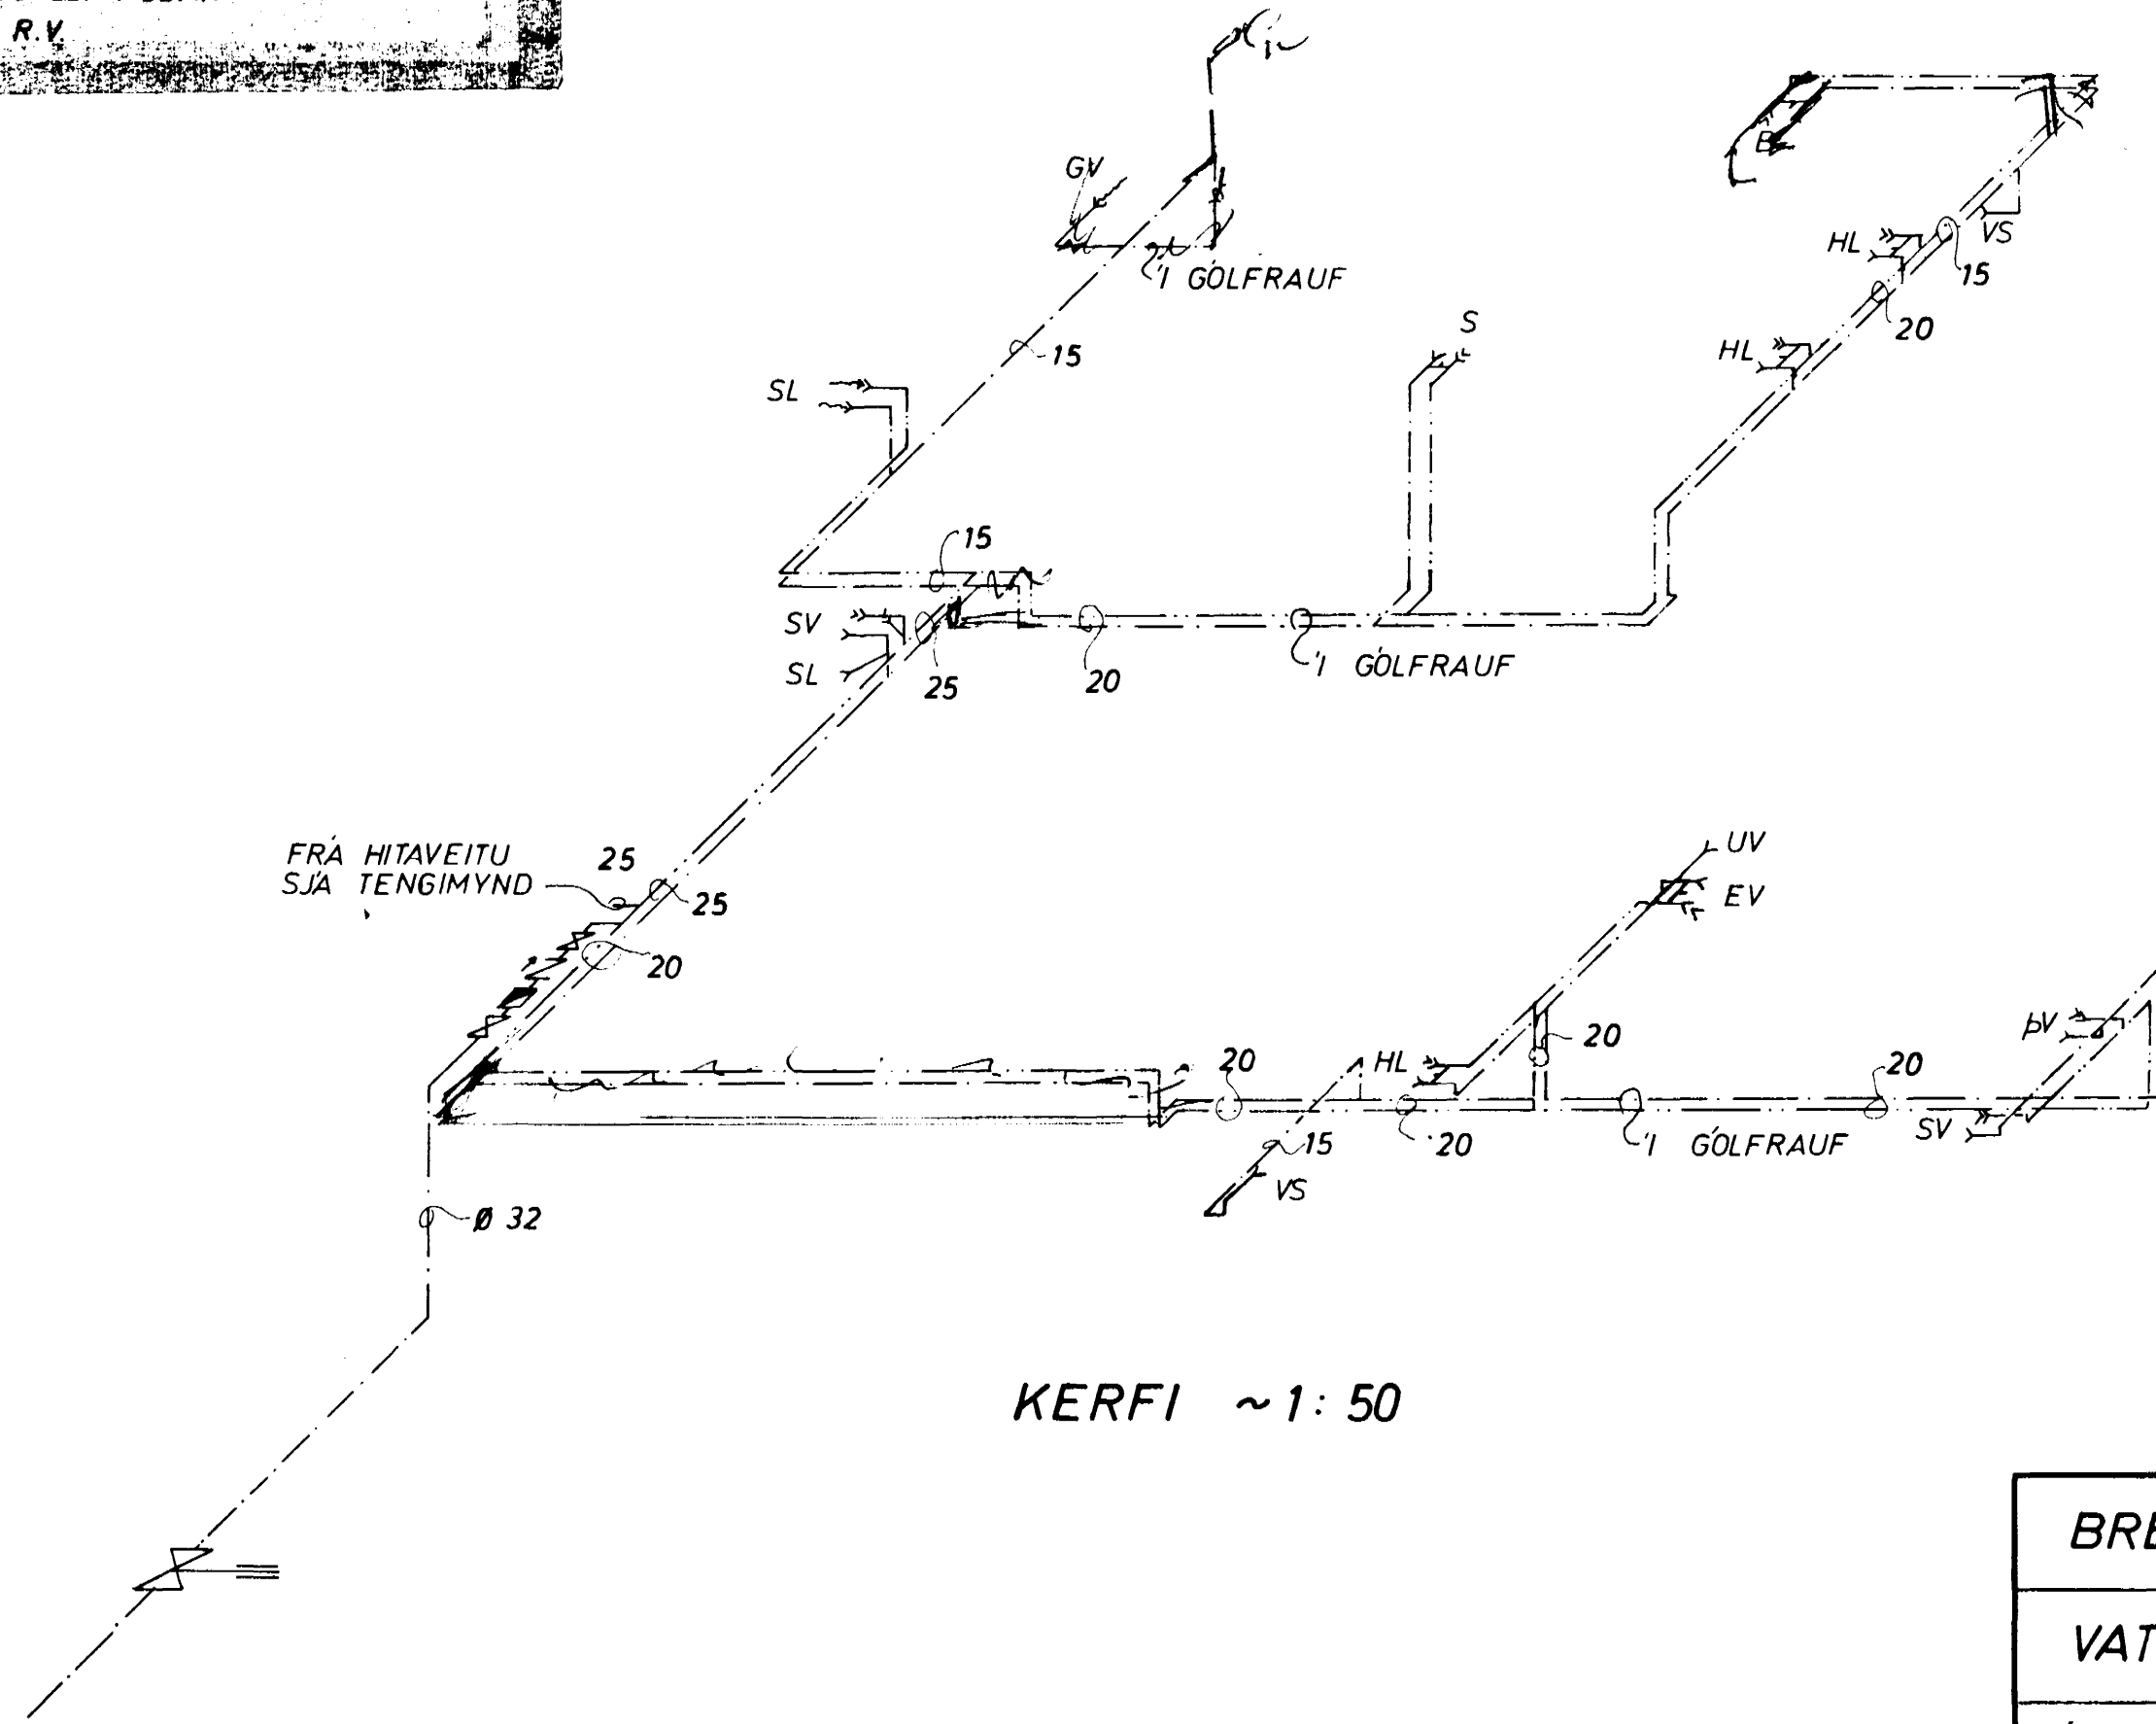

KERFI ~ 1:50

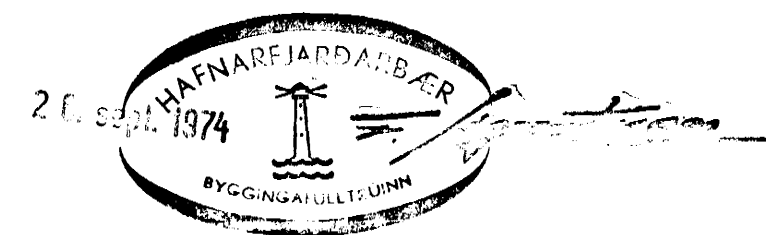

BREIÐVANGUR 73 - 79 75	MÆLIKVARÐI ~1:50	VERK 7412	TEIKN NR 7
VATNSLÖGN KERFI	Hannað: <i>[Signature]</i> Teiknað: <i>[Signature]</i>	Yfirfarið: <i>[Signature]</i> Samp: <i>[Signature]</i>	DAGS JÚNÍ '74
JÓHANN GUNNAR BERGÞÓRSSON VERKFR MVFI STRANDGÖTU 11 — HAFNARFIRÐI — SÍMI 53315	BREYTT		