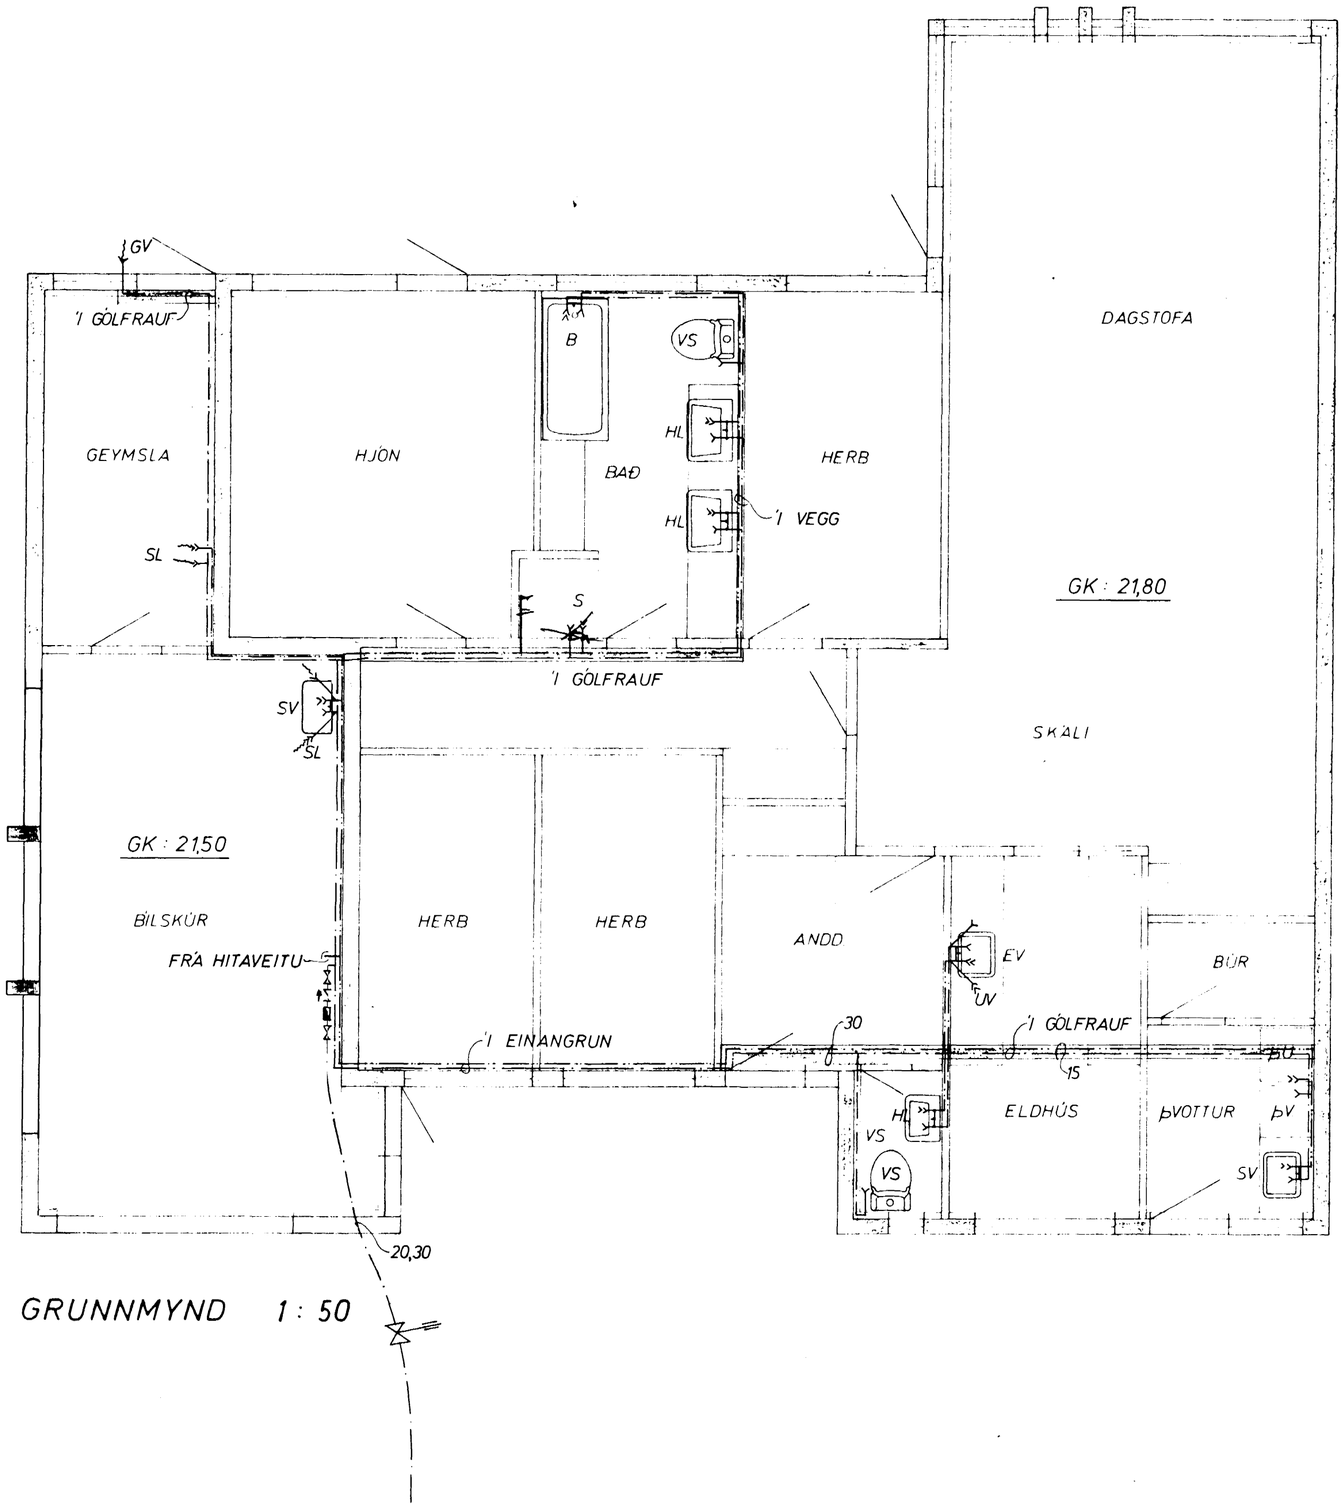

GRUNNMYND 1 : 50

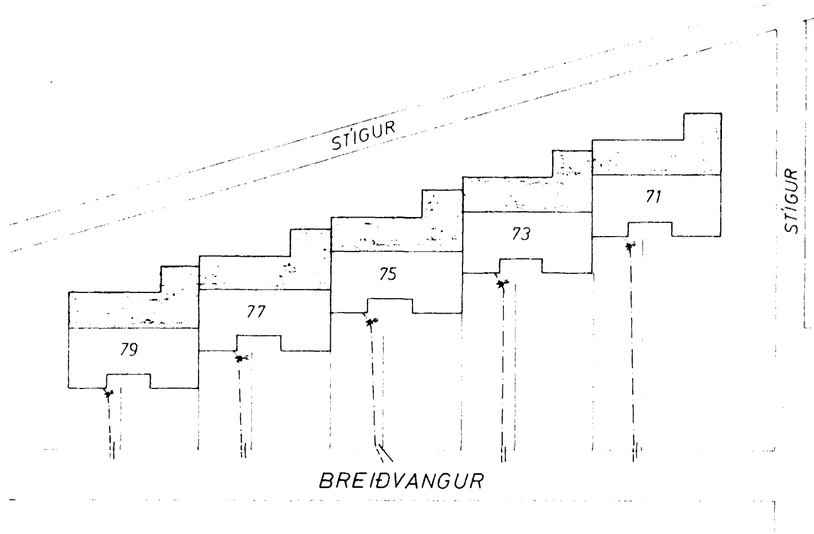

AFSTAÐA 1 : 500

18. júlí 1974

BYGGINGAFULLTRÚINN

BREIÐVANGUR 79	MÆLIKVARÐI 1 50 / 1 500	VERK 7412	TEIKN NR 6
VATNSLÖGN GRUNNMYND OG AFSTAÐA	Hannað / Teiknað	Yfirfarið / Samþ	DAGS JÚNÍ '74
JÓHANN GUNNAR BERGÞÓRSSON VERKFR MVFÍ STRANDGÖTU 11 — HAFNARFIRÐI — SÍMI 53315	BREYTT		